




PROGETTO ESECUTIVO - Progetto Architettonico
Pianta Piano Primo - Pavimentazioni
 Scala 1:50 Tavola n° **7pa**
 Luca Villani Architetto Via Governone n° 14 - 13100 Vercelli - Tel. 0161/215556-215150 - Fax 0161/215596 - e-mail: villani@lin.it
 Collaboratori: Andrea Miglietta Architetto, Marco Indelicato, Omar Bedendi Interior Designer
 Consulenti: Ing. Giancarlo Furno - Vercelli - Strutture e Consolidamenti Statici
 Geom. Giancarlo Babando - Casale Monferrato - Impianto Termico e Igienico Sanitario
 P.L. Marco Leporati - Casale Monferrato - Impianto Elettrico
 Geom. Giorgio Ferrari - Vercelli - Computi e Contabilità Lavori
 Dott. Miriam Clelia Ferrari - Vercelli - Ricerche Storiche

Legenda delle pavimentazioni

-  Pietra di Luserna a spacco cm 20x20
-  Piastrelle in cotto antico smaltato cm 25x25
-  Gres ceramico con fascia lungo il perimetro
-  Assito di legno per il palco delle prove
-  Soglie esterne ed interne e davanzali esterni in pietra di Luserna fiammata sulle parti in vista. Davanzali interni in pietra di Serizzo.
-  Gradini delle scale (alzata e pedata) in pietra di Luserna
- Tutti i vani hanno gli zoccolini battiscopa in pietra di Luserna (esclusi i servizi igienici per i quali sono previsti zoccolini in gres ceramico)



Pianta Piano Primo
 Scala 1 : 50