


REGIONE PIEMONTE - PROVINCIA DI VERCELLI - A.S.L. 11  
**COMUNE DI VERCELLI**  
Recupero mediante restauro conservativo e ristrutturazioni della  
"manica medioevale" collegante la Santa Chiara del Vittone e il  
Convento delle Clarisse (ex IVA) dell'ignazio Amedeo Galletti in Vercelli  
Rielaborazione del progetto redatto nel 1988-89 con riferimento alle modificate situazioni  
statiche e di degrado, a diverse destinazioni e in particolare all'adeguamento dello stesso  
alla recente normativa (legge Merloni) circa i lavori pubblici. Incarico per la progettazione  
definitiva, esecutiva, e coordinamento sicurezza del 29 ottobre 2001 (raccolta n. 158)  
Novembre 2003



## PROGETTO ESECUTIVO - Progetto Architettonico

Fronte Est  
Scala **1:50** Tavola n° **9pa**

**Luca Villani Architetto** Via Giovenco n° 14 - 13100 Vercelli - Tel. 0161/215556-215150 - Fax 0161/215696 - e-mail villani@tin.it  
*Collaboratori:* Andrea Miglietta Architetto, Marco Indelicato, Omar Bedendi Interior Designer  
*Consulenti:* Ing. Giancarlo Furno - Vercelli - Strutture e Consolidamenti Statici  
Geom. Giancarlo Babando - Casale Monferrato - Impianto Termico e Igienico Sanitario  
P.I. Marco Leporati - Casale Monferrato - Impianto Elettrico  
Geom. Giorgio Ferrari - Vercelli - Computi e Contabilità Lavori  
Dott. Miriam Clelia Ferran - Vercelli - Ricerche Storiche

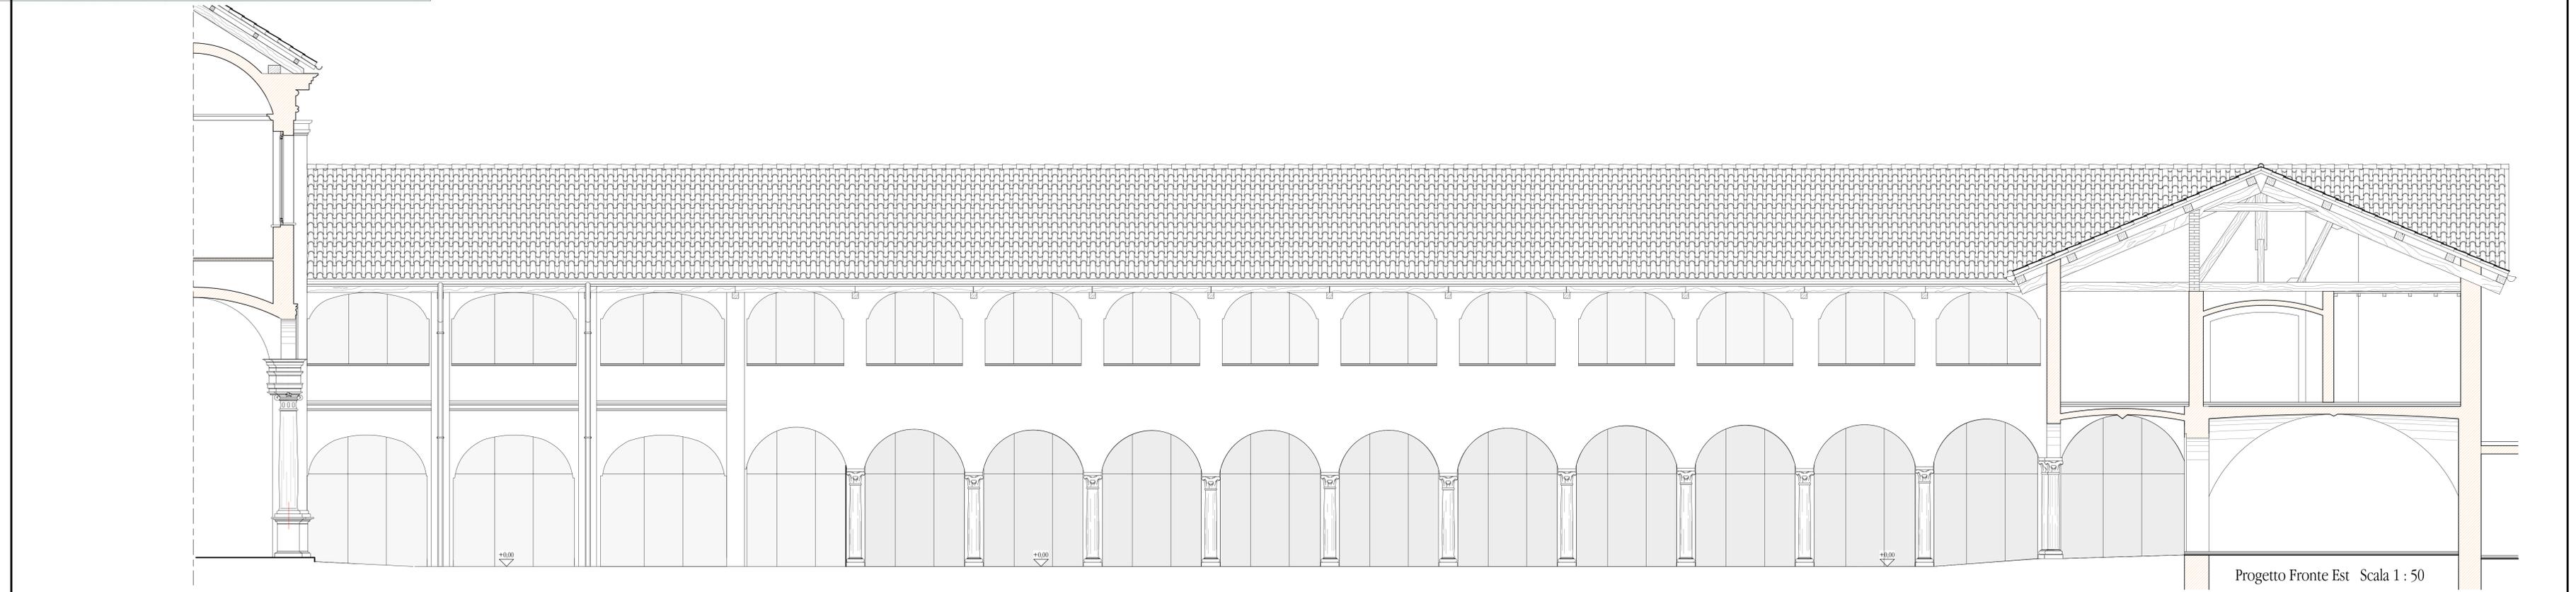

Progetto Fronte Est Scala 1 : 50