


PIANTA PIANO PRIMO
Scala 1:50

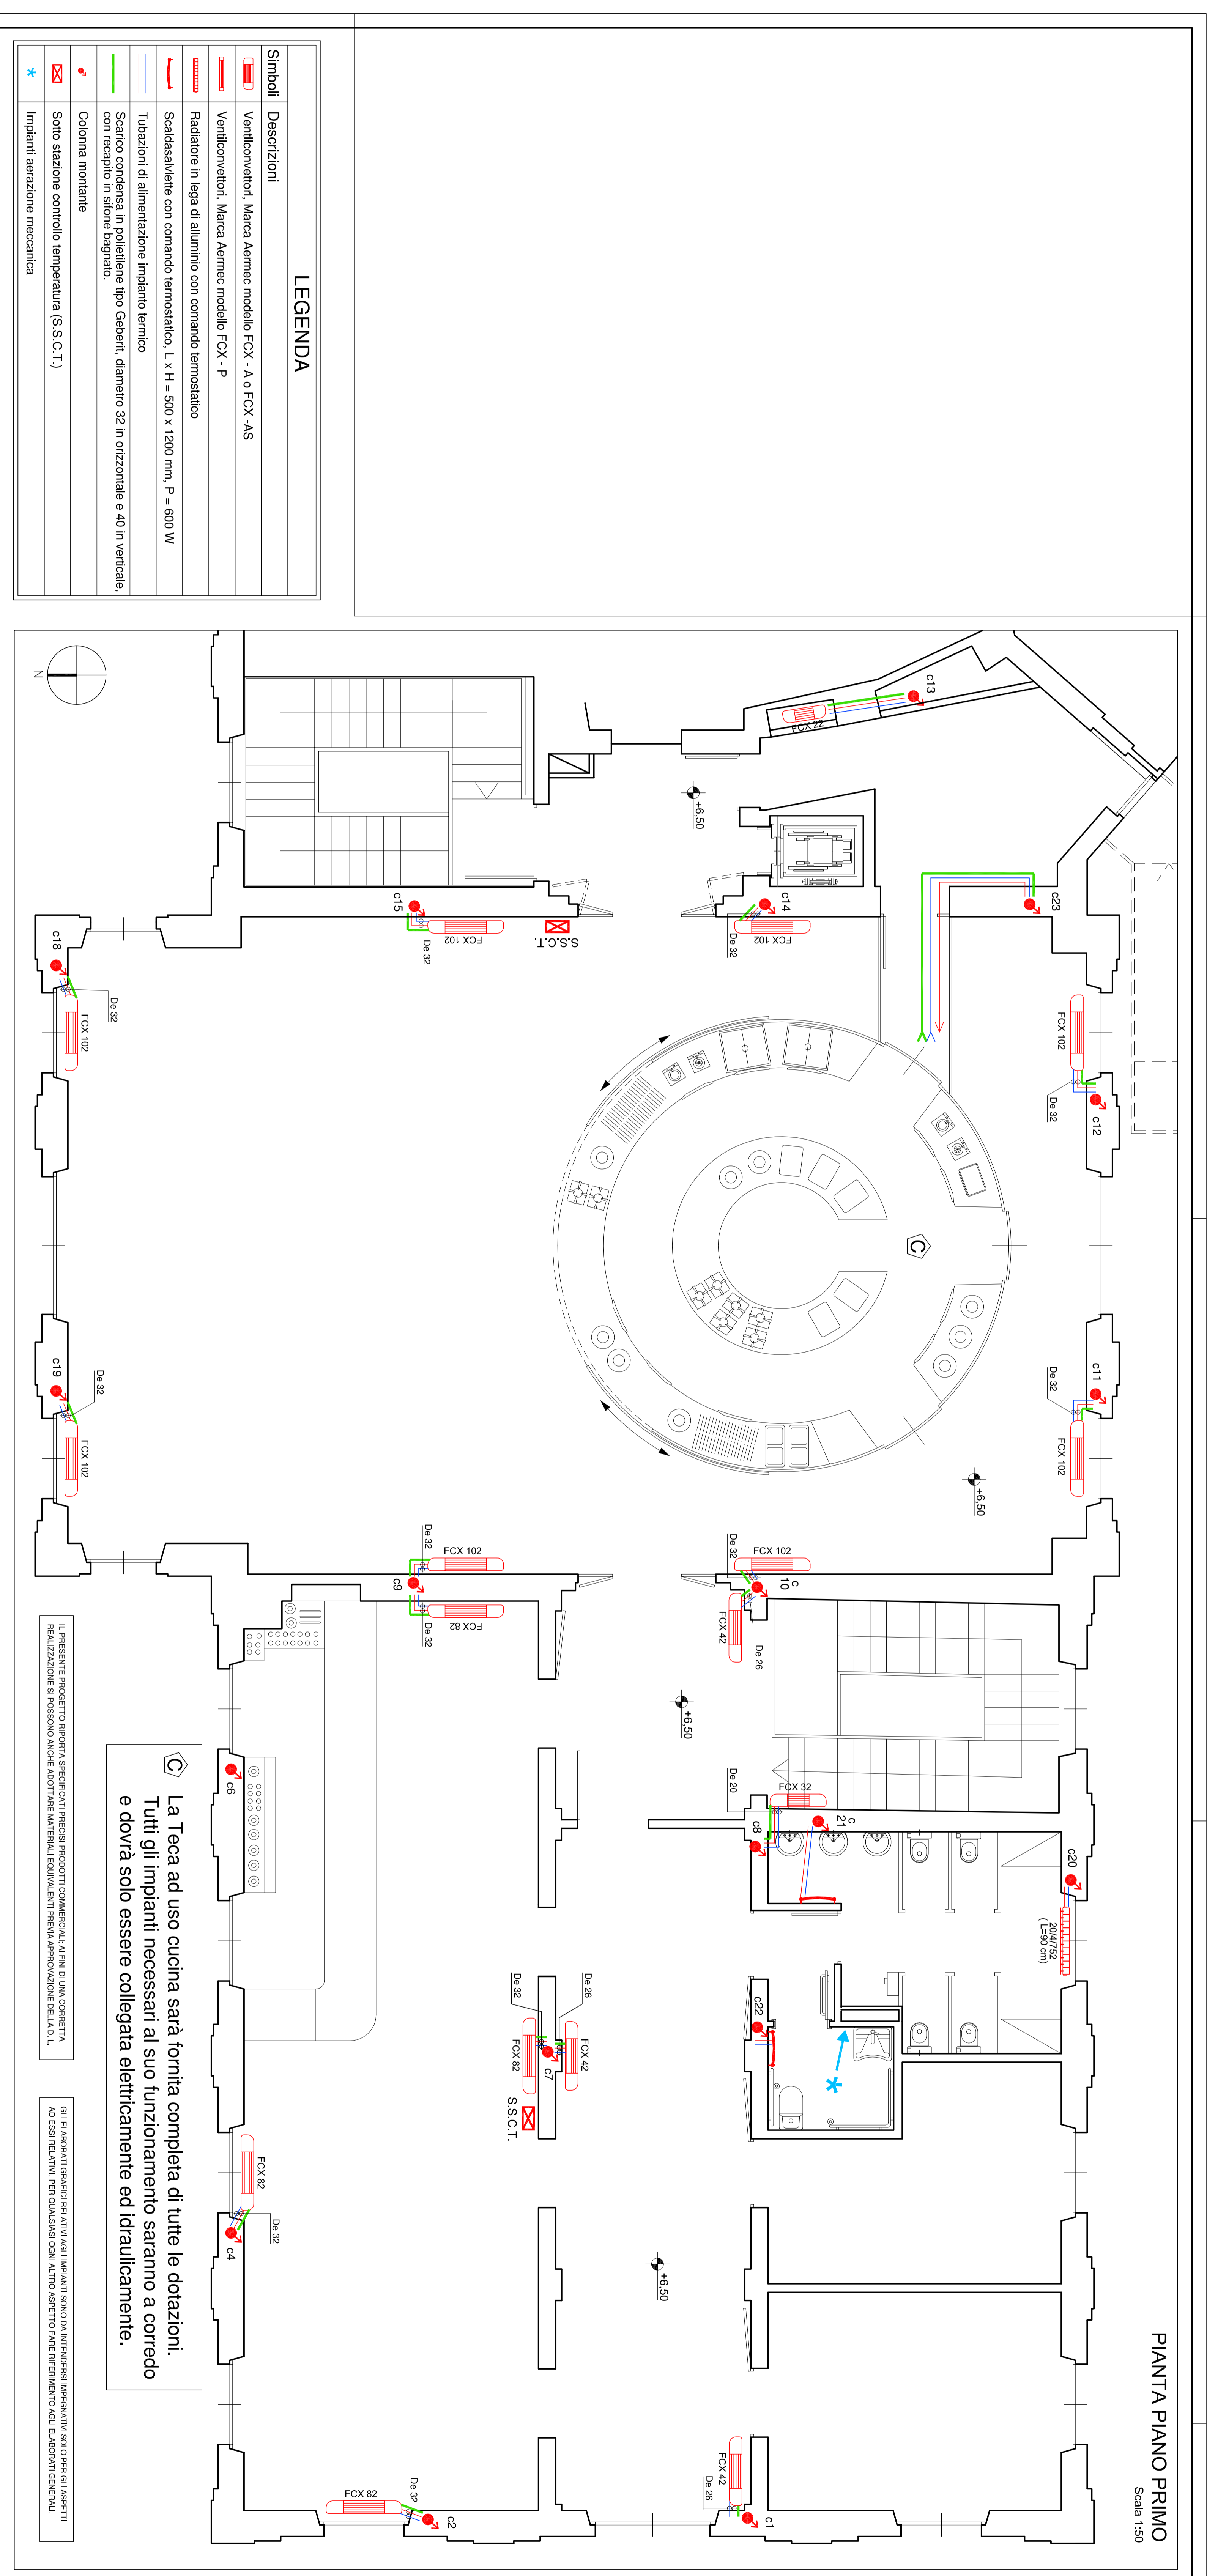

La Teca ad uso cucina sarà fornita completa di tutte le dotazioni.
Tutti gli impianti necessari al suo funzionamento saranno a corredo
e dovrà solo essere collegata elettricamente ed idraulicamente.

IL PRESENTE PROGETTO RIPRESENTA SPECIFICAZIONI PRECISE INQUADRI COMERCIALI, KITCHEN E SPAZI CONCERTA.
REALIZZAZIONE SI POSSONO ANCHE ADOTTARE MATERIALI EQUIVALENTI PERIATA APPROVAZIONE DELLA O. L.

GLI ELEMENTI GRAFICI RELATIVI AGLI IMPIANTI SONO DA INTERPRETARE MERCANTILE SOLO PER GLI ASPETTI
A01 SEI RELATIVI PER QUALSIASI OSA AL TRACCIATO ARIE PRESENTATO AGLI ELEMENTI GENERALI.

LEGENDA

Simboli	Descrizioni
	Ventilconvettori. Marca Aermecc modello FCX - A o FCX - AS
	Ventilconvettori. Marca Aermecc modello FCX - P
	Radiatore in lega di alluminio con comando termostatico
	Scaldiservilette con comando termostatico. L x H = 500 x 1200 mm, P = 600 W
	Tubazioni di alimentazione impianto termico
	Scarico condensati in polietilene tipo Gaberri, diametro 32 in orizzontale e 40 in verticale, con ricambio in stiro designato.
	Colonna montante
	Solo stazione controllo temperatura (S.S.C.T.)
	Impianti aerazione meccanica