



PIANTA COPERTURE

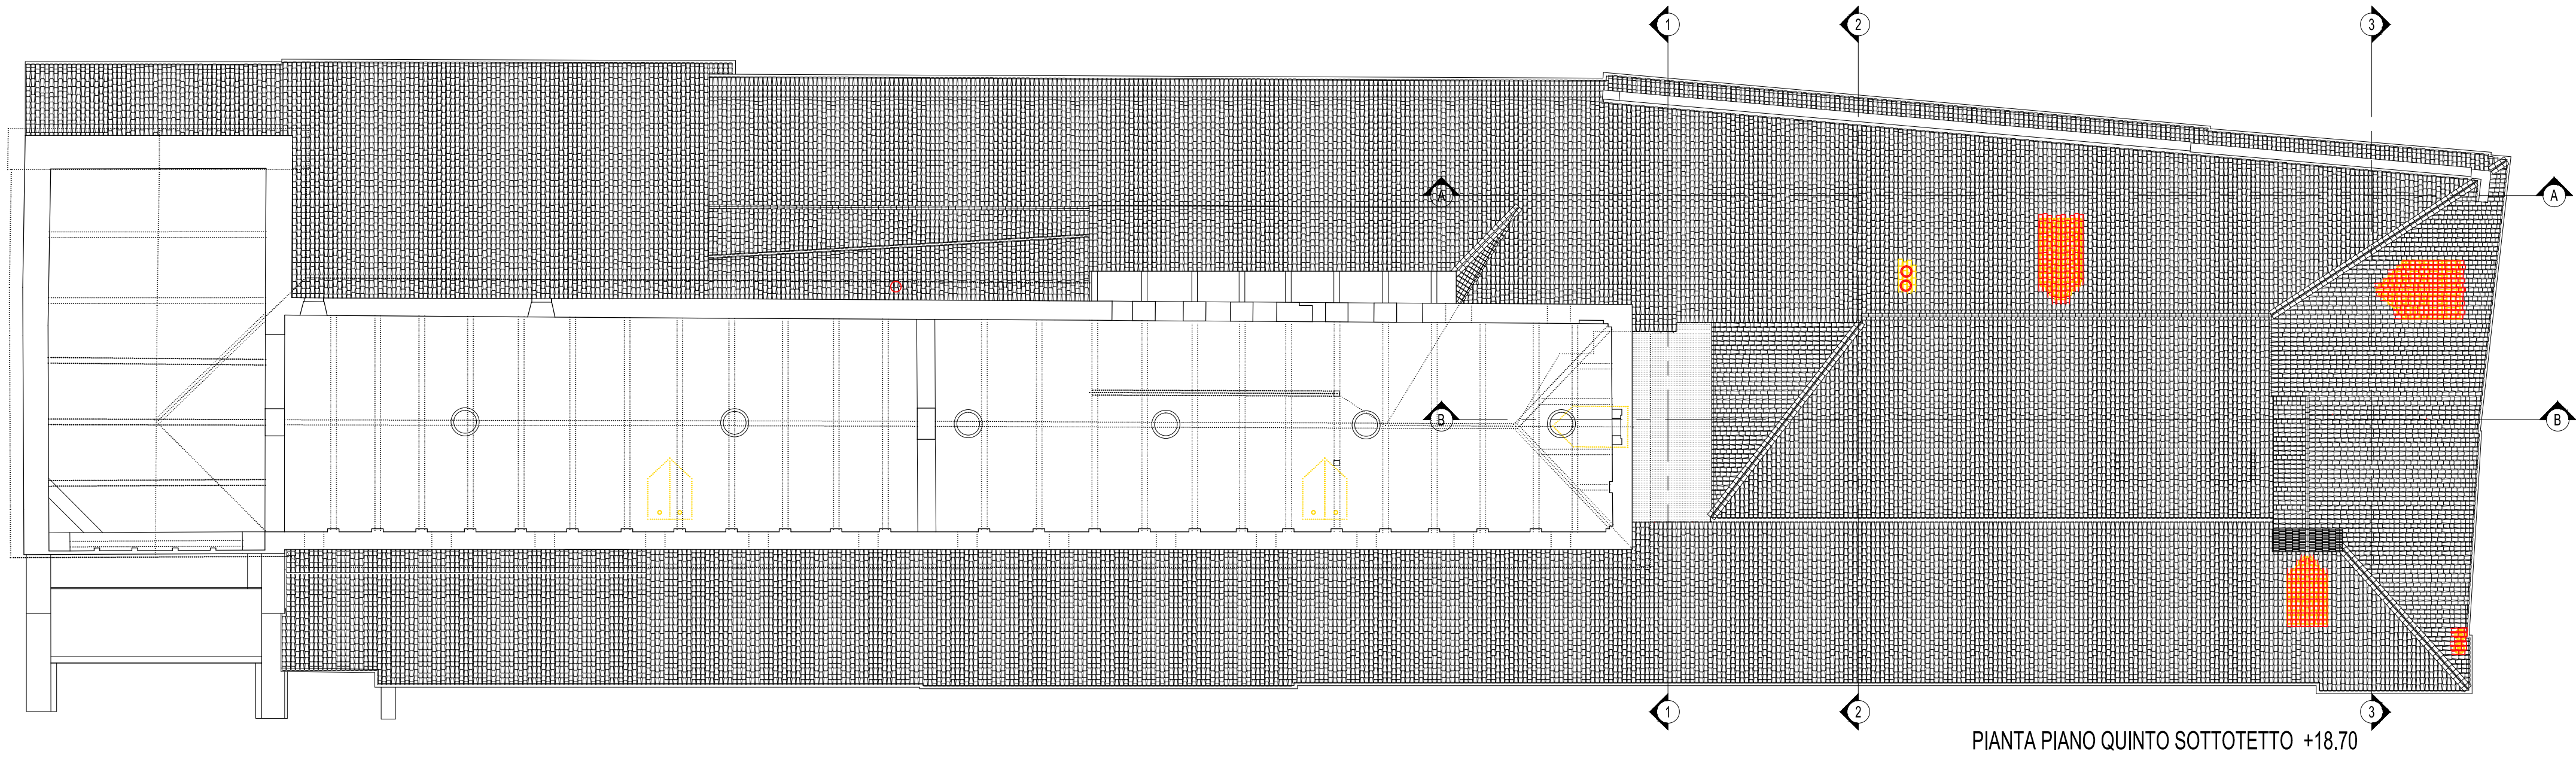

PIANTA PIANO QUINTO SOTTOTETTO +18.70

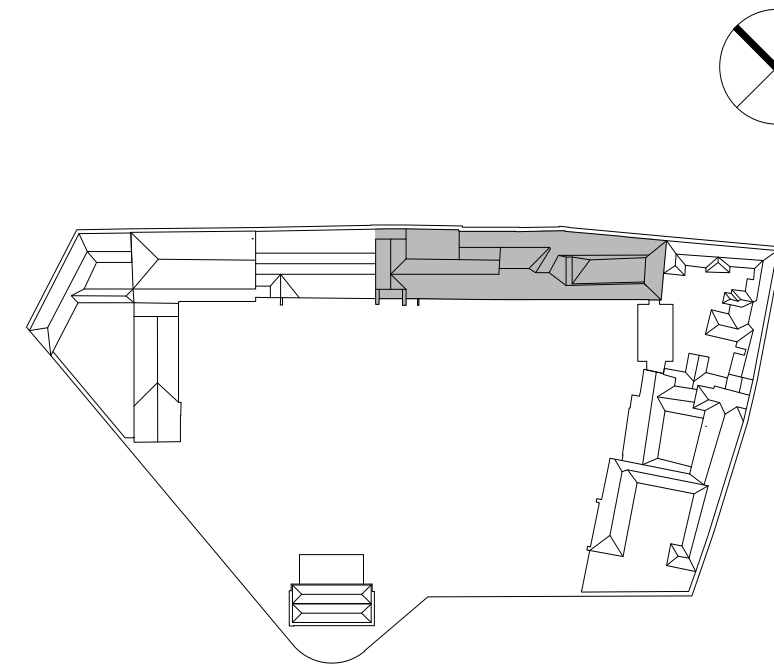

arch. Emilio Caravatti

arch. Roberto Cosenza



arch. Carlo Crippa



COMUNE DI VERCELLI
RECUPERO FUNZIONALE EX OSPEDALE S. ANDREA
PROGETTO DEFINITIVO

(art.25 e 34 DPR 554 del 1999)

FASE 02A BIBLIOTECA 1° LOTTO FUNZIONALE

FRONTI - COPERTURA - EX FARMACIA

ASSOCIAZIONE TEMPORANEA DI PROFESSIONISTI

Architettura:
Emilio Caravatti, Roberto Cosenza, Carlo Crippa architetti
via Spluga 10 - 20800 Monza (MB) T +39 039 327425 F +39 039 2319385 e-mail: studio@emilicaravatti.it

Strutture:
FVPROGETTI s.r.l.
via Ripamonti 44 - 20141 Milano

Impianti elettrici:
Studio Osvaldo Bogliani
via XXIII Marzo 121 - 28100 Novara

Impianti termici e sanitari:
MC2 Studio
Via Giordano Bruno 191 - 10134 Torino

Controllo dei costi:
POLISTUDIO s.n.c.
Via Roma 56 - 23891 Barzanò (LC)

ARCHITETTONICO | SOVRAPPOSIZIONI

PIANTE | SOTTOTETTO - COPERTURA

A termini di legge sono vietate le riproduzioni anche parziali non preventivamente autorizzate

A2.03

scala 1:200

data 31.07.2012

rev.