


REGIONE PIEMONTE - PROVINCIA DI VERCELLI - A.S.L. 11
COMUNE DI VERCELLI
 Recupero mediante restauro conservativo e ristrutturazioni della
 "manica medioevale" collegante la Santa Chiara del Vittone e il
 Convento delle Clarisse (ex IVA) dell'Ignazio Amedeo Galletti in Vercelli
 Rielaborazione del progetto redatto nel 1988-89 con riferimento alle modificate situazioni
 statiche e di degrado, a diverse destinazioni e in particolare all'adeguamento dello stesso
 alla recente normativa (legge Merloni) circa i lavori pubblici. Incarico per la progettazione
 definitiva, esecutiva, e coordinamento sicurezza del 29 ottobre 2001 (raccolta n. 138)
 Novembre 2003



PROGETTO ESECUTIVO - Progetto Architettonico
Pianta Piano Primo
 Scala **1:50** Tavola n° **3pa**
 Luca Villani Architetto Via Governone n° 14 - 13100 Vercelli - Tel. 0161/215556-215150 - Fax 0161/215696 - e.mail: lvillani@tin.it
 Collaboratori: Andrea Miglietta Architetto, Marco Indelicato, Omar Bedendi Interior Designer
 Consulenti: Ing. Giancarlo Furno - Vercelli - Strutture e Consolidamenti Statici
 Geom. Giancarlo Babando - Casale Monferrato - Impianto Termico e Igienico Sanitario
 Pl. Marco Leporati - Casale Monferrato - Impianto Elettrico
 Geom. Giorgio Ferrari - Vercelli - Computi e Contabilità Lavori
 Dott. Miriam Clelia Ferrari - Vercelli - Ricerche Strutturali



Pianta Piano Primo
 Scala 1 : 50