


PIANTA PIANO SEMINTERATO

Scala 1:50

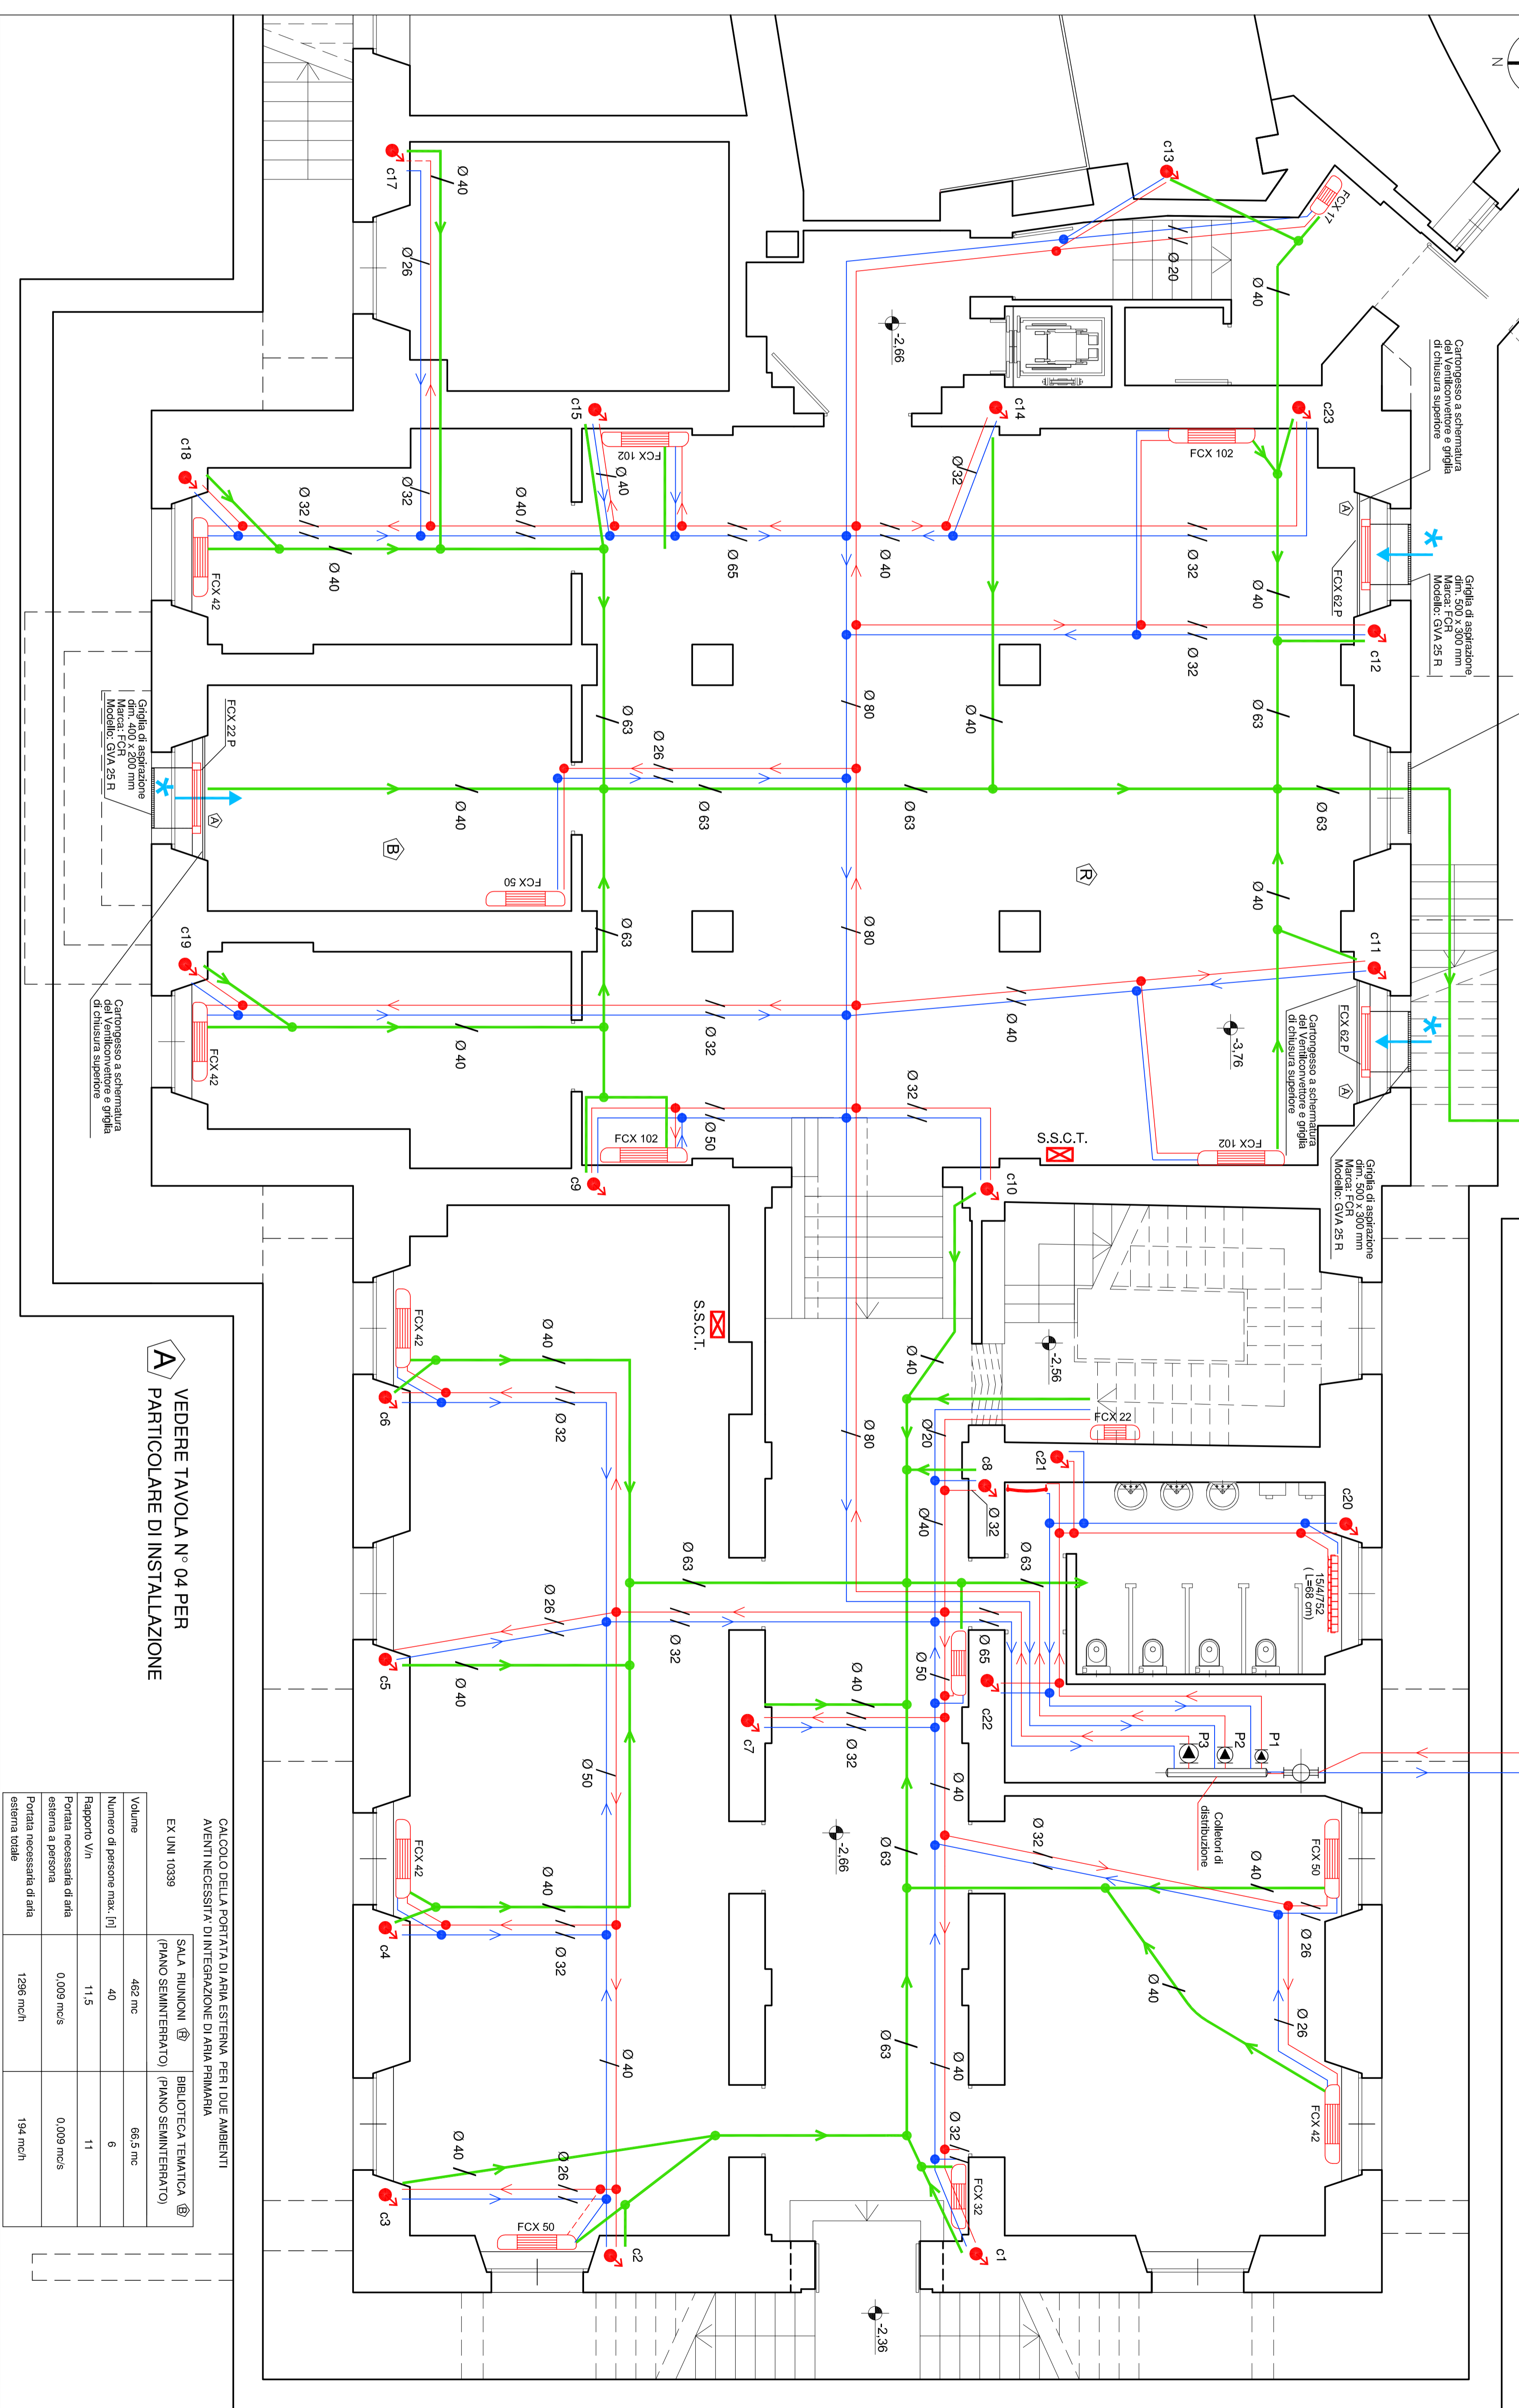

Esclusivo di sovrapposizione
 Altezza: 2500 mm
 Modello: T5A 50 R

Esclusivo di sovrapposizione
 Altezza: 2500 mm
 Modello: T5A 50 R

LEGENDA

Simboli	Descrizioni
	Ventilconvettori, Marca Aermecc modello FCX - A o FCX - AS
	Ventilconvettori, Marca Aermecc modello FCX - P
	Riscaldatore in lega di alluminio con comando termostatico
	Scaldabile con comando termostatico, L x H = 500 x 1200 mm, P = 600 W
	Tubazioni di alimentazione impianto termico
	Scarico condensati in polyethylene tipo Godebri, diametro 32 in orizzontale e 40 in verticale con ricambio in silicone designato.
	Codoma montante
	Sotto stazione controllo temperatura (S.S.C.T.)
	Impianti avarazione meccanica

IL PRESENTE PROGETTO IMPARTI SPECIFICAZIONI PER I PRODOTTI COMMERCIALI A FINI DI UNA CORRETTA
 INDICAZIONE SULLA MANIFATTURA DEI MATERIALI E DEI SISTEMI PER LA REALIZZAZIONE DELLA L. U.
 DA ELABORATI DALLI PERITI E INGEGNERI SOLO DA INTERESSI IMPARTITI SOLO PER LA AZIENDA
 AD ESSO RELATIVI, PERI QUALI NON SI PUO' APERTO PER SEPERIMENTI E PERI QUALI GENERALI.

A
VEDERE TAVOLA N° 04 PER
PARTICOLARE DI INSTALLAZIONE

CALCOLO DELLA PORTATA DI ARIA ESTERNA PER I DUE AMBIENTI

AVANTI NECESSITA' D'INTERGRARE DI ARIA FRESCA

EX UNI 10339	(PIANO SEMINTERATO)	BIBLIOTECA TEATINCA (B)
Volume	462 mc	64,5 mc
Numero di persone max. (n)	40	6
Indirizzo Via	11,5	11
Indirizzo Via	0,009 mc/s	0,009 mc/s
Portata massima di aria esterna totale	1298 mc/h	194 mc/h