




PIANTA PIANO TERRENO - SCALA 1:200

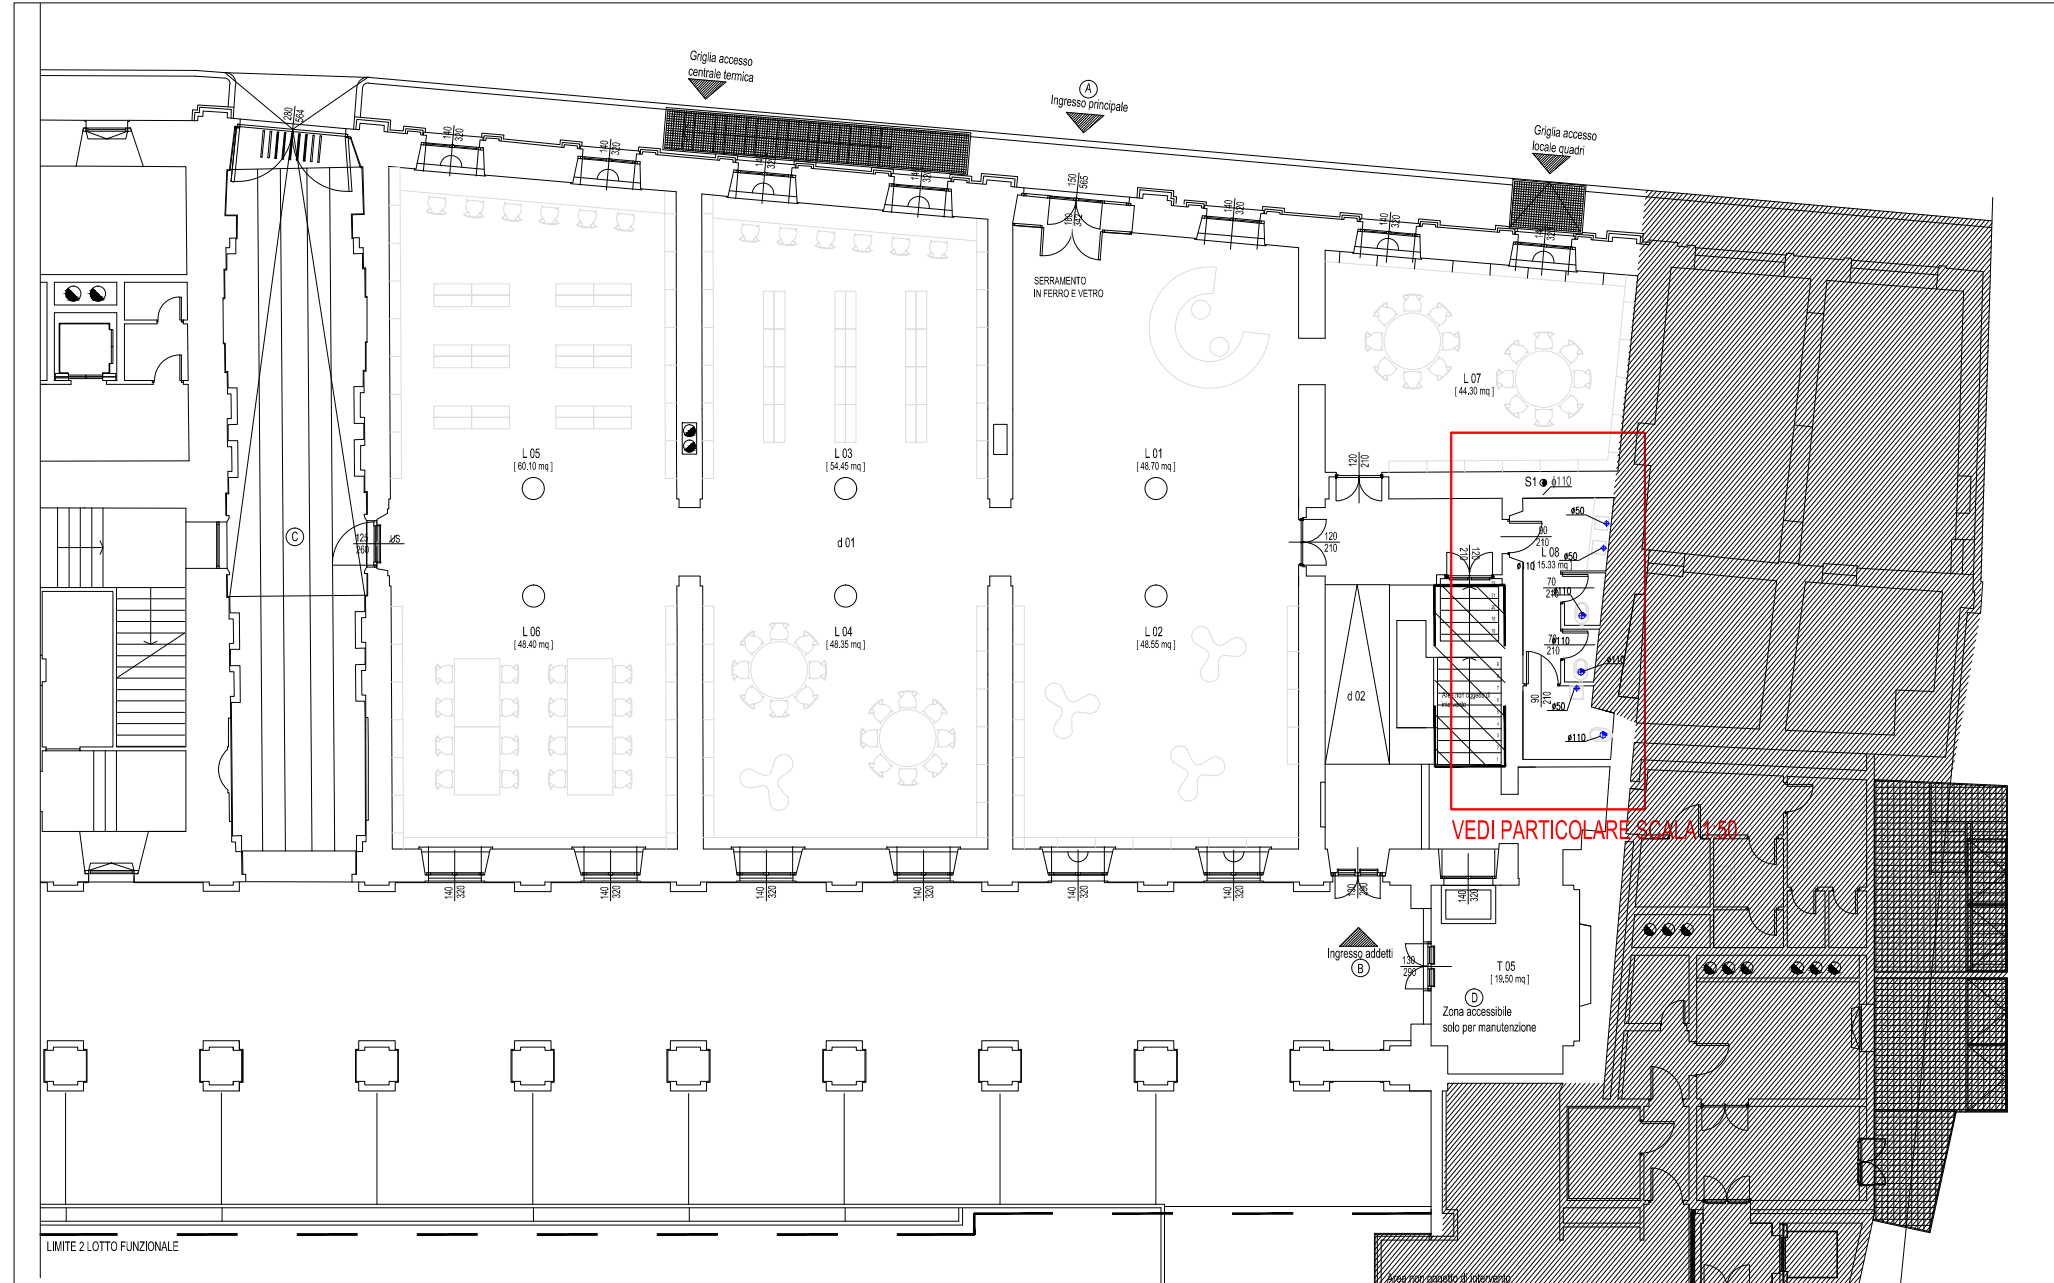


PARTICOLARE RETE DI SCARICO - SCALA 1:50

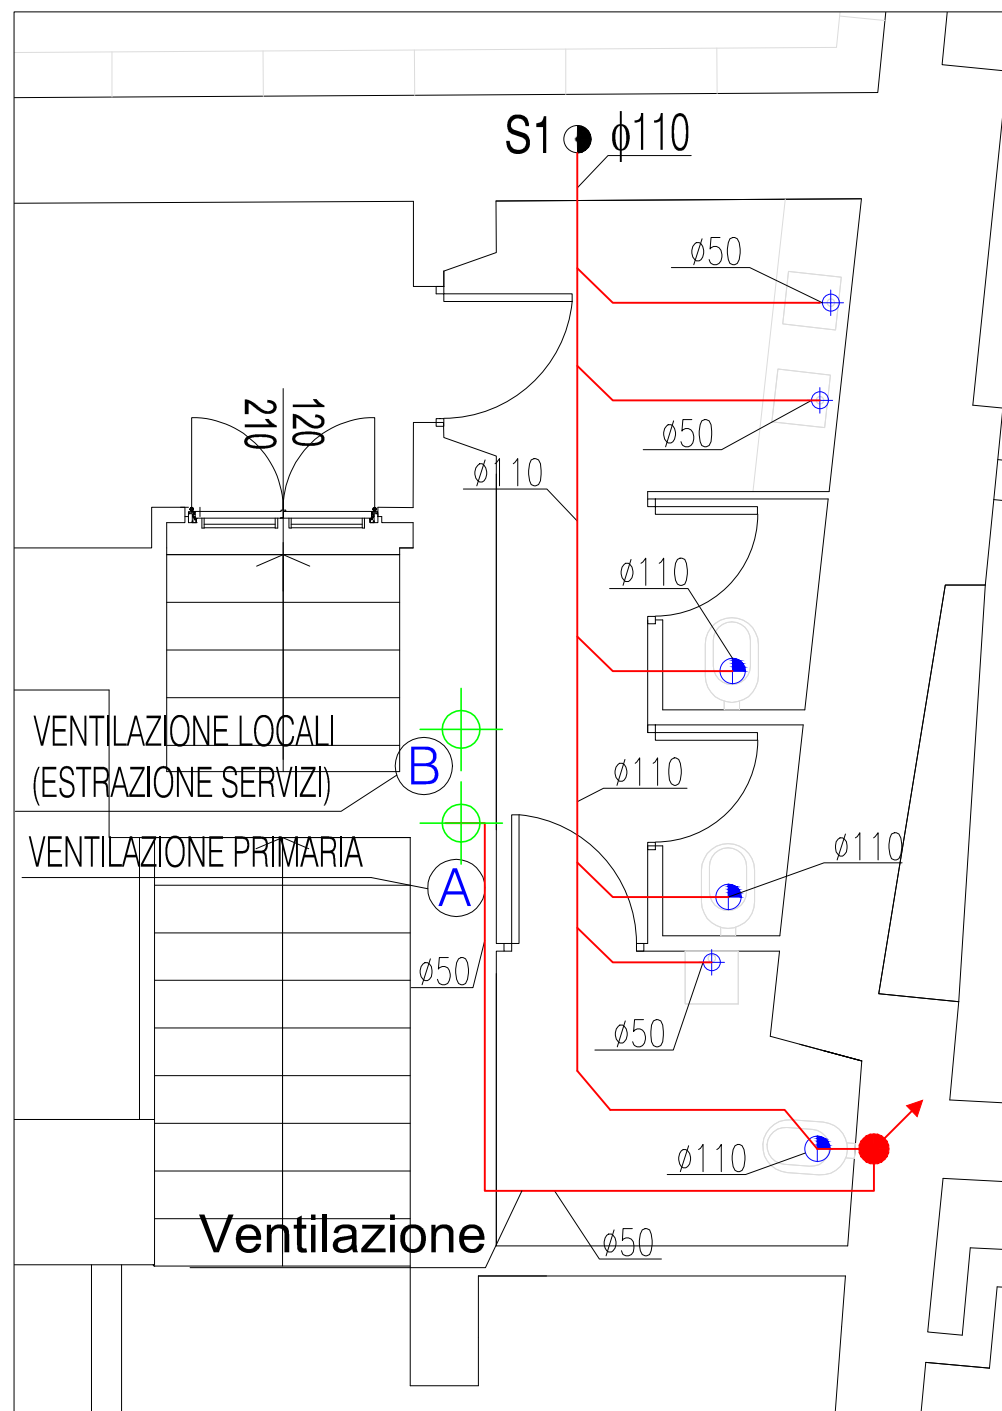


PARTICOLARE VENTILAZIONE LOCALI - SCALA 1:50

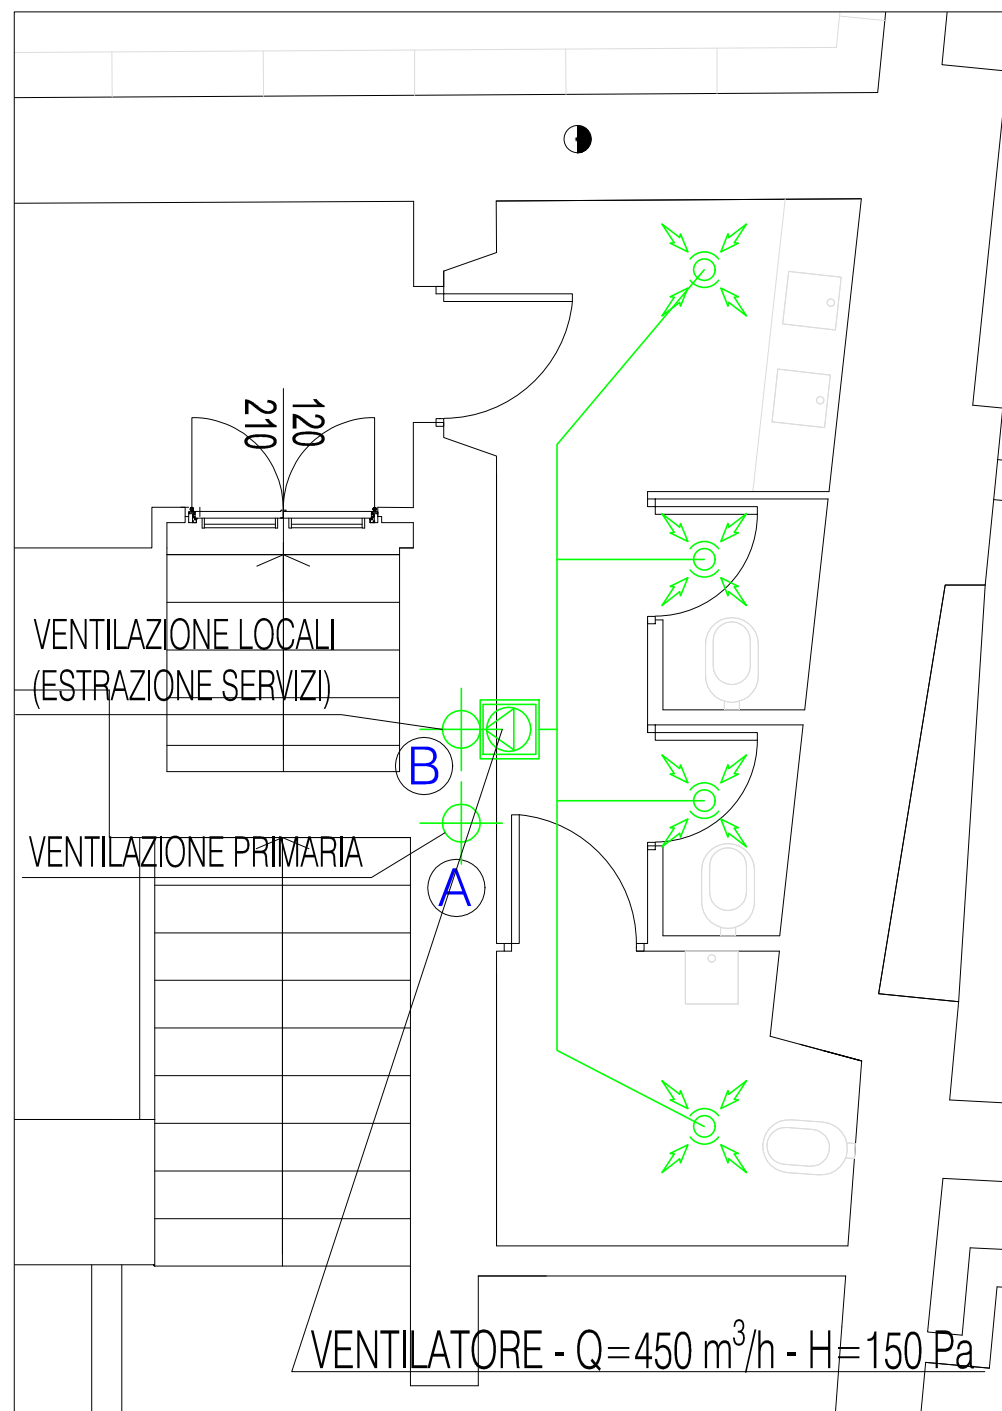

PIANTA PIANO INTERRATO - SCALA 1:100

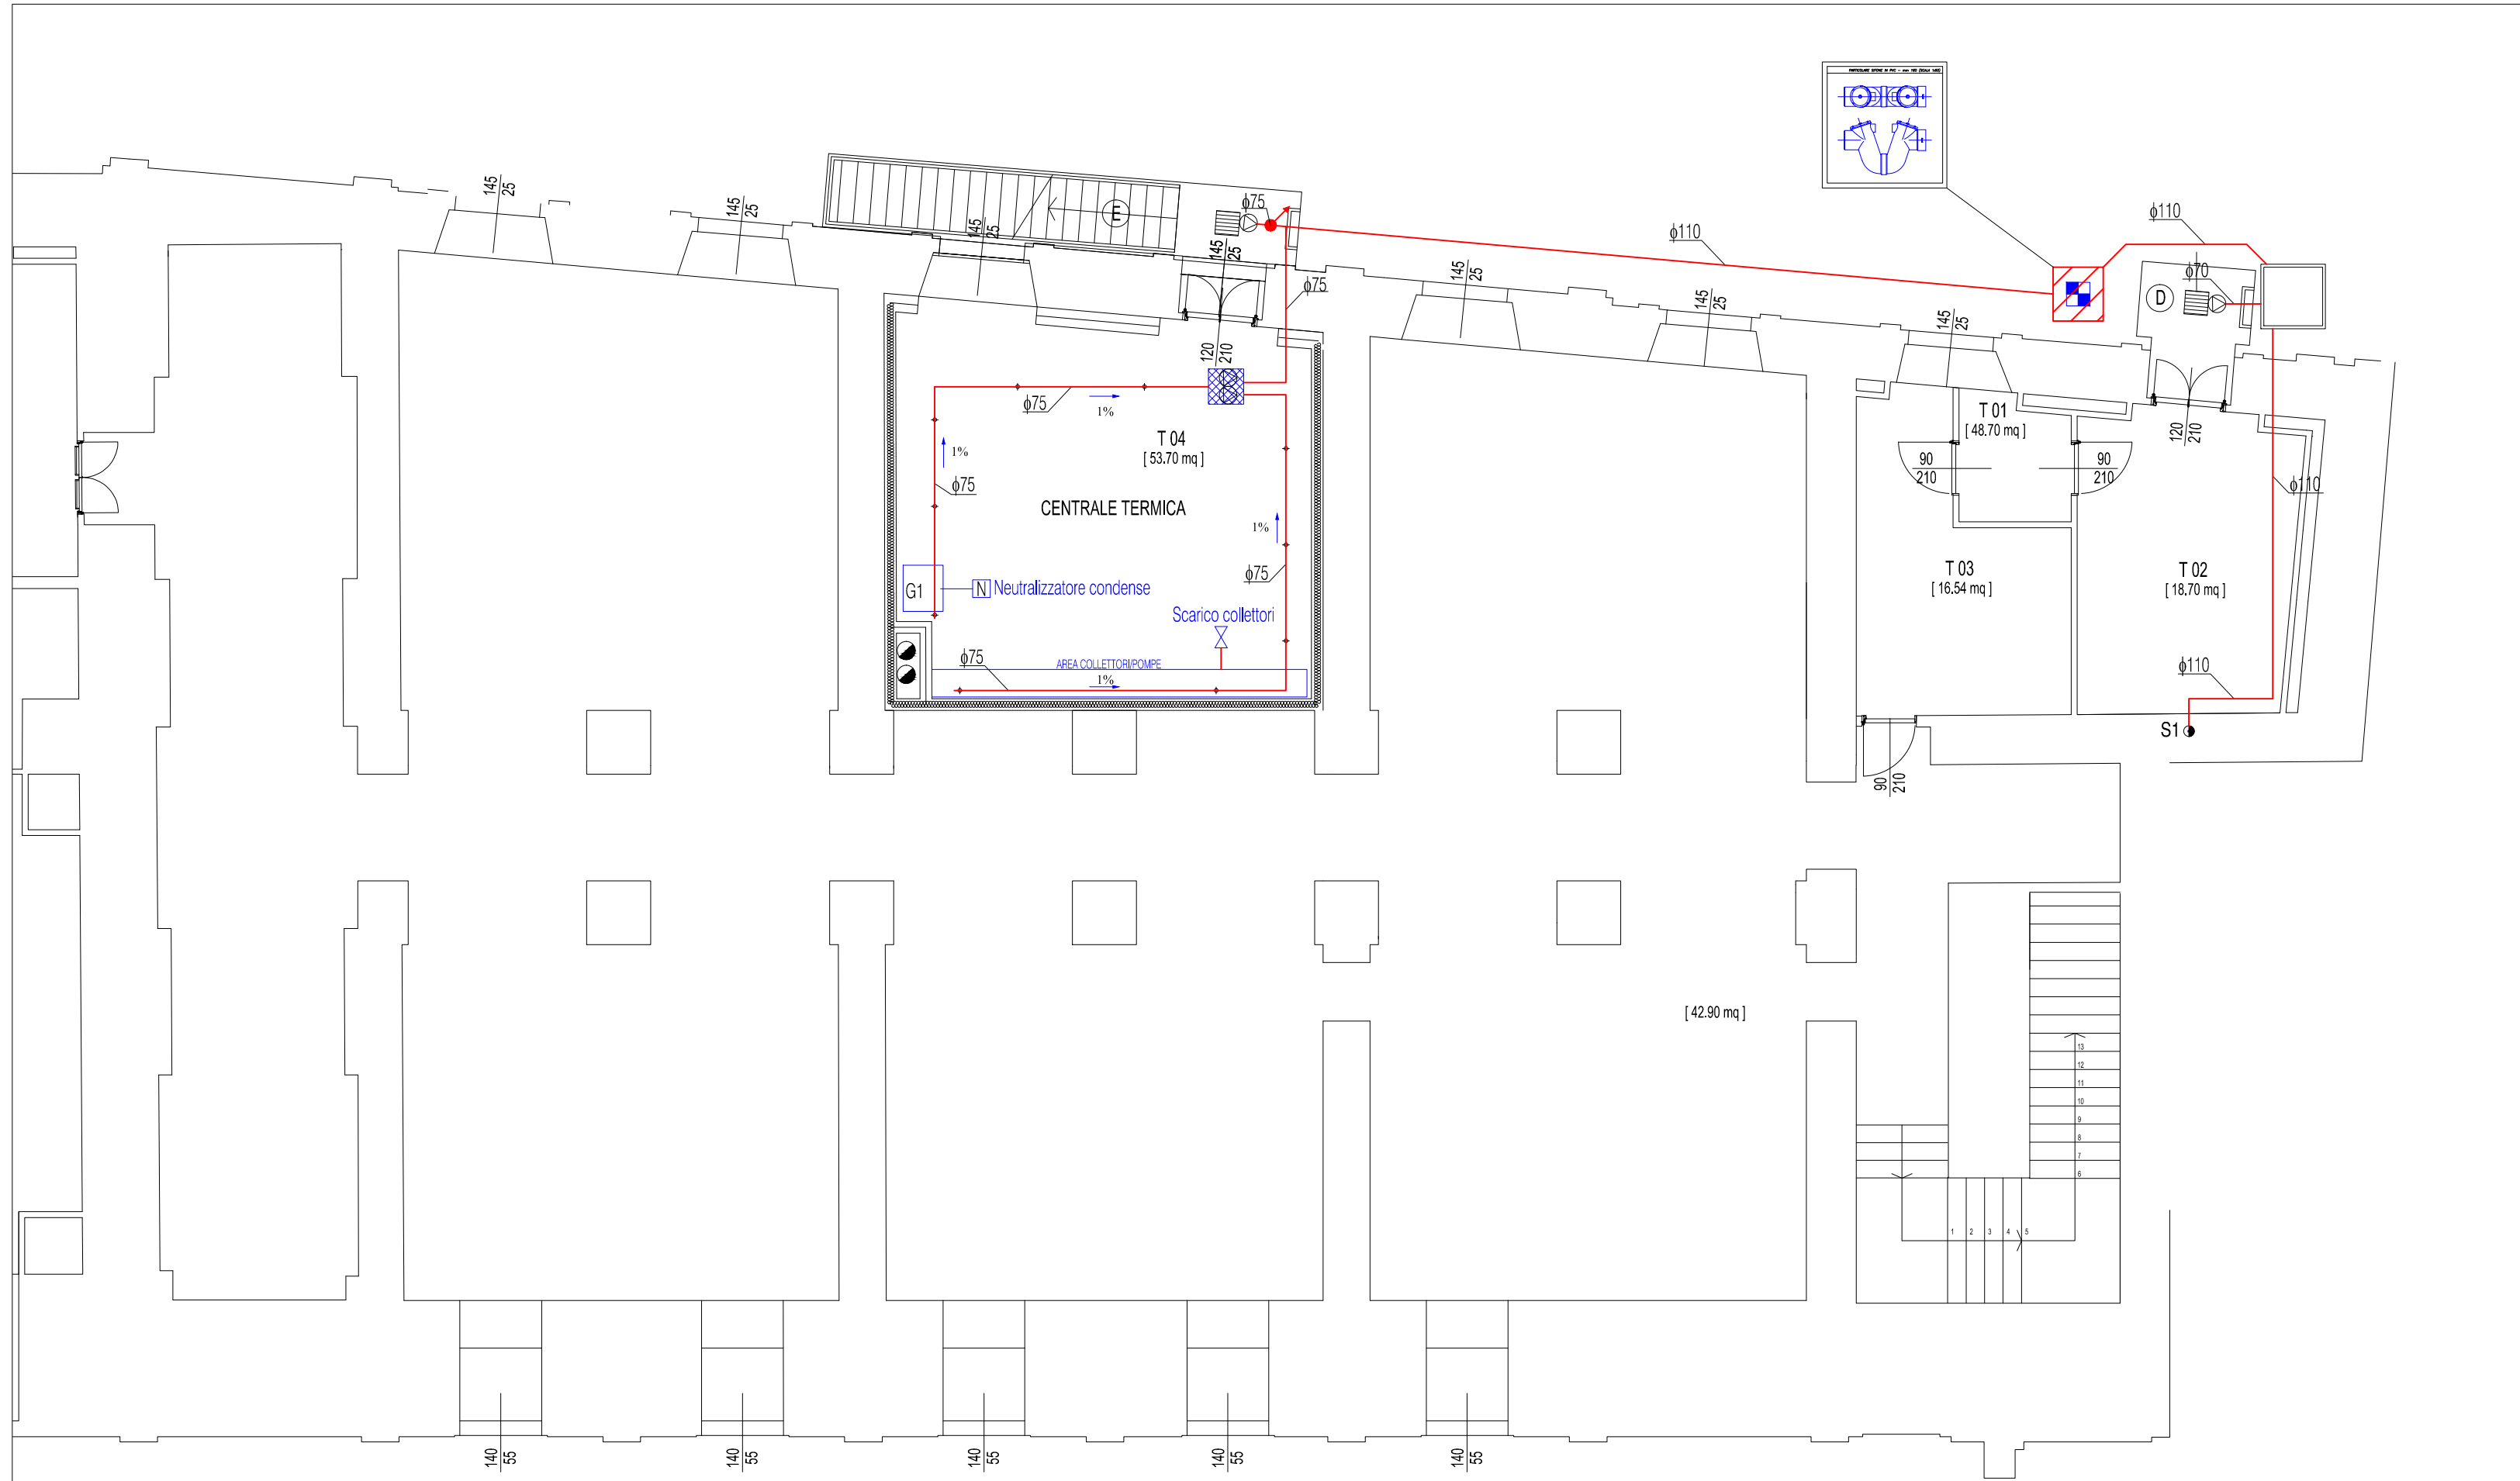

- LEGENDA
- Pozzetto di alimentazione/derivazione/scarico
 - Tubazioni di scarico in PEHD
 - Pozzetto di ispezione in cls
 - Colonne di scarico in PEHD
 - Identificazione colonne di scarico
 - Scarico WC
 - Scarico apparecchi
 - Scarico condensa apparecchi CDZ
 - Sifone a pavimento rete scarico condense
 - Pozzetto sifonato piede pluviale
 - Rete scarico acque meteoriche in PEHD
 - Caditoia a pavimento drenaggio acque meteoriche
 - Pompa sommersa rilancio acque meteoriche ø11/2 - P=0,75 kW
 - Rete rilancio acque meteoriche in PEHD
 - Valvola di aspirazione Q=110 m³/h
 - Ventilatore Q=450 m³/h - H=150 Pa

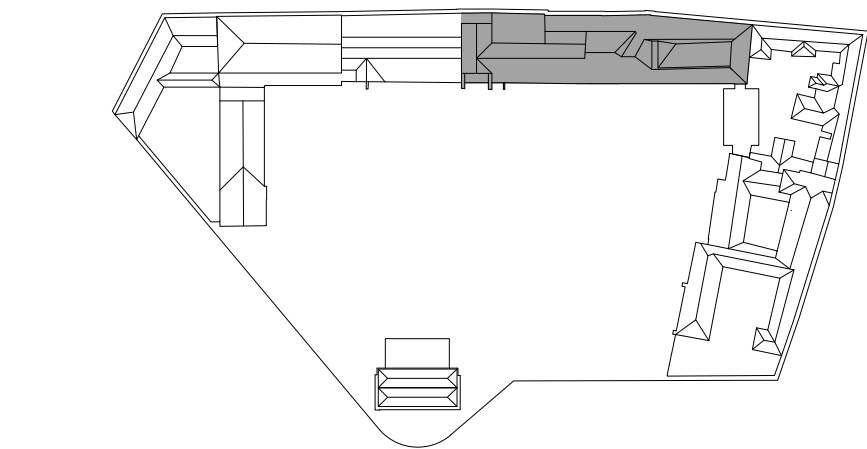

arch. Emilio Caravatti

arch. Roberto Cosenza



arch. Carlo Crippa



COMUNE DI VERCELLI
RECUPERO FUNZIONALE EX OSPEDALE S. ANDREA
PROGETTO DEFINITIVO IN VARIANTE (art.25 e 34 DPR 554 del 1999)

FASE 02A BIBLIOTECA 1° LOTTO FUNZIONALE

FRONTI - COPERTURA - EX FARMACIA

ASSOCIAZIONE TEMPORANEA DI PROFESSIONISTI


Architettura:
Emilio Caravatti, Roberto Cosenza, Carlo Crippa architetti
via Spiluga 10 - 20900 Monza (MB) T +39 039 327425 F +39 039 2319385 e-mail: studio@emilicaravatti.it

Strutture:
FVPROGETTI s.r.l.
via Ripamonti 44 - 20141 Milano

Impianti elettrici:
Studio Osvaldo Bogliani
via XXIII Marzo 121 - 28100 Novara

Impianti termici e sanitari:
MC2 Studio
Via Giordano Bruno 191 - 10134 Torino

Controllo dei costi:
POLISTUDIO s.n.c.
Via Roma 56 - 23891 Barzanò (LC)

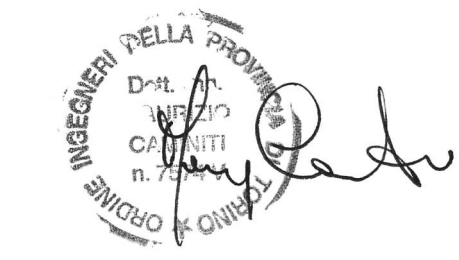

IMPIANTI SANITARI | RETE FOGNARIA E VENTILAZIONE

PIANTE | PIANO INTERRATO - PIANO TERRA

TS.02

scala 1:100

data 31.07.2012

rev.

A termini di legge sono vietate le riproduzioni anche parziali non preventivamente autorizzate