





PIANTA COPERTURE

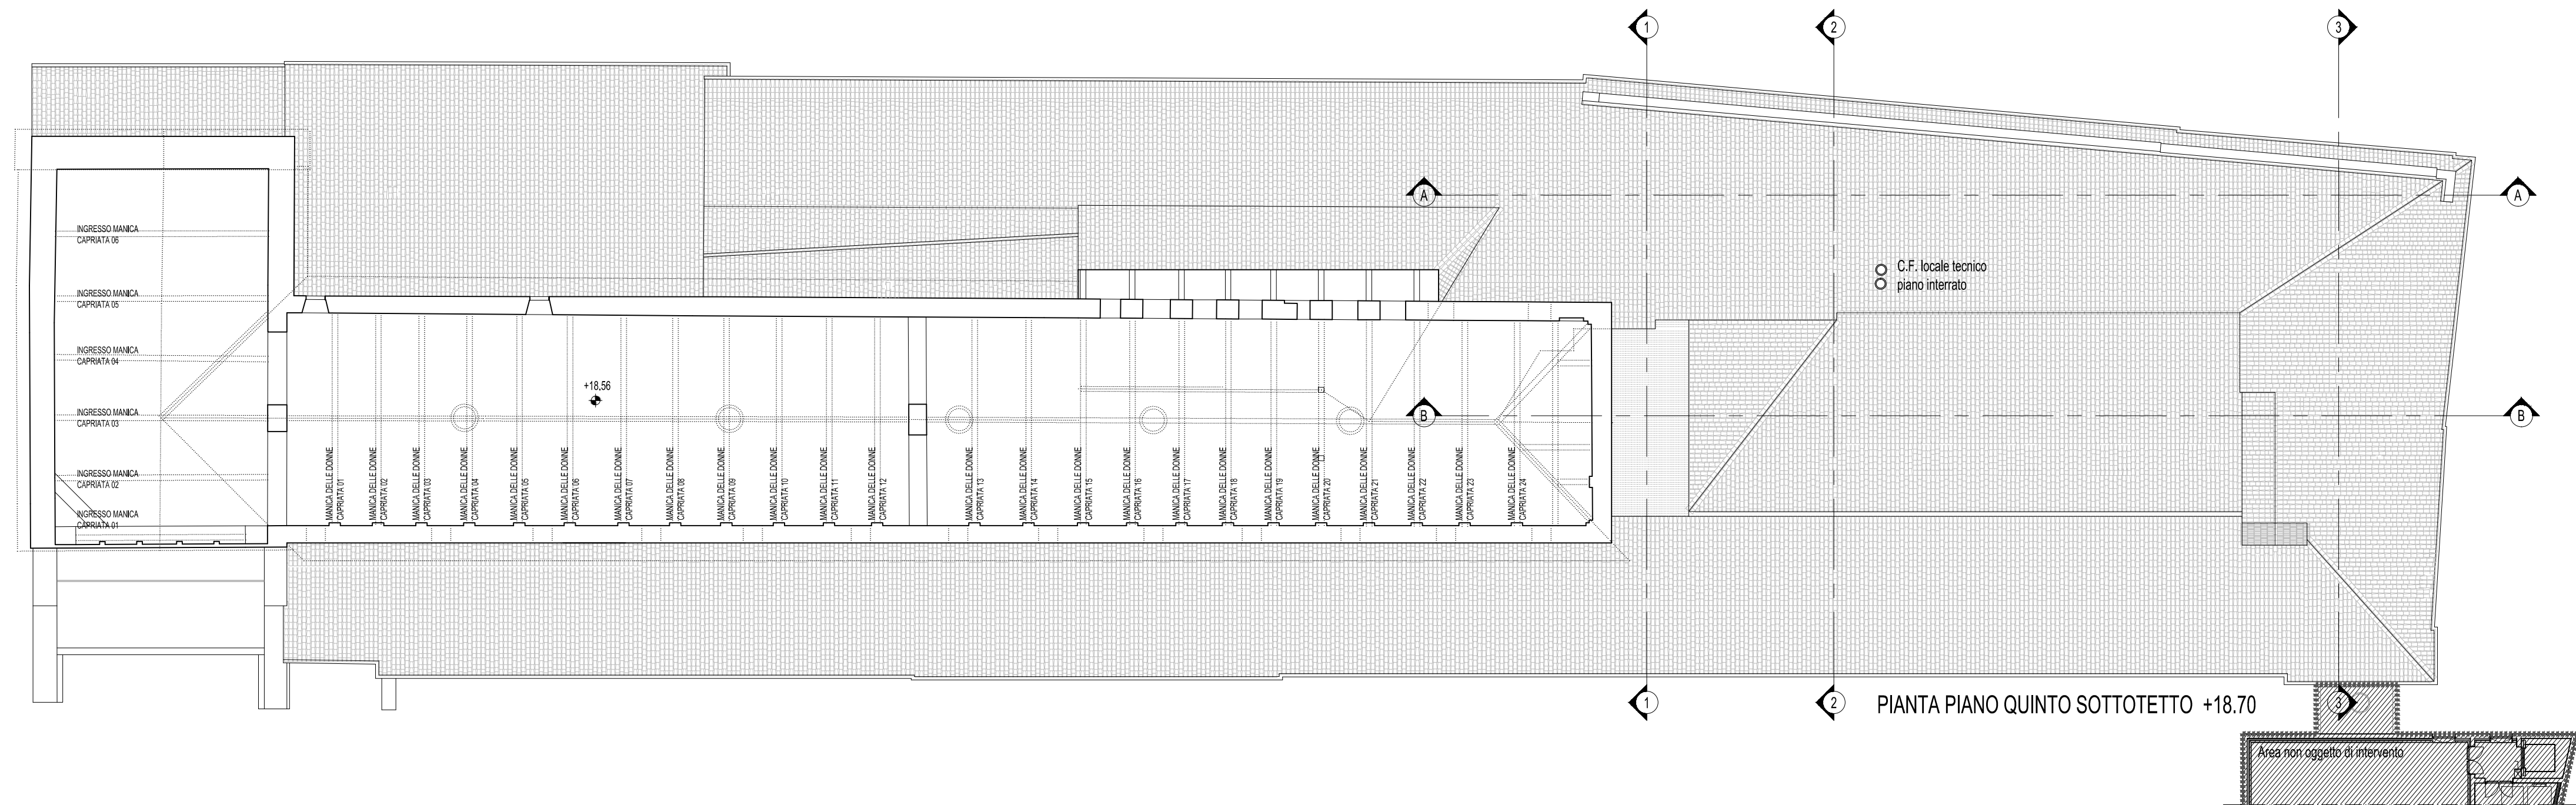

PIANTA PIANO QUINTO SOTTOTETTO +18.70

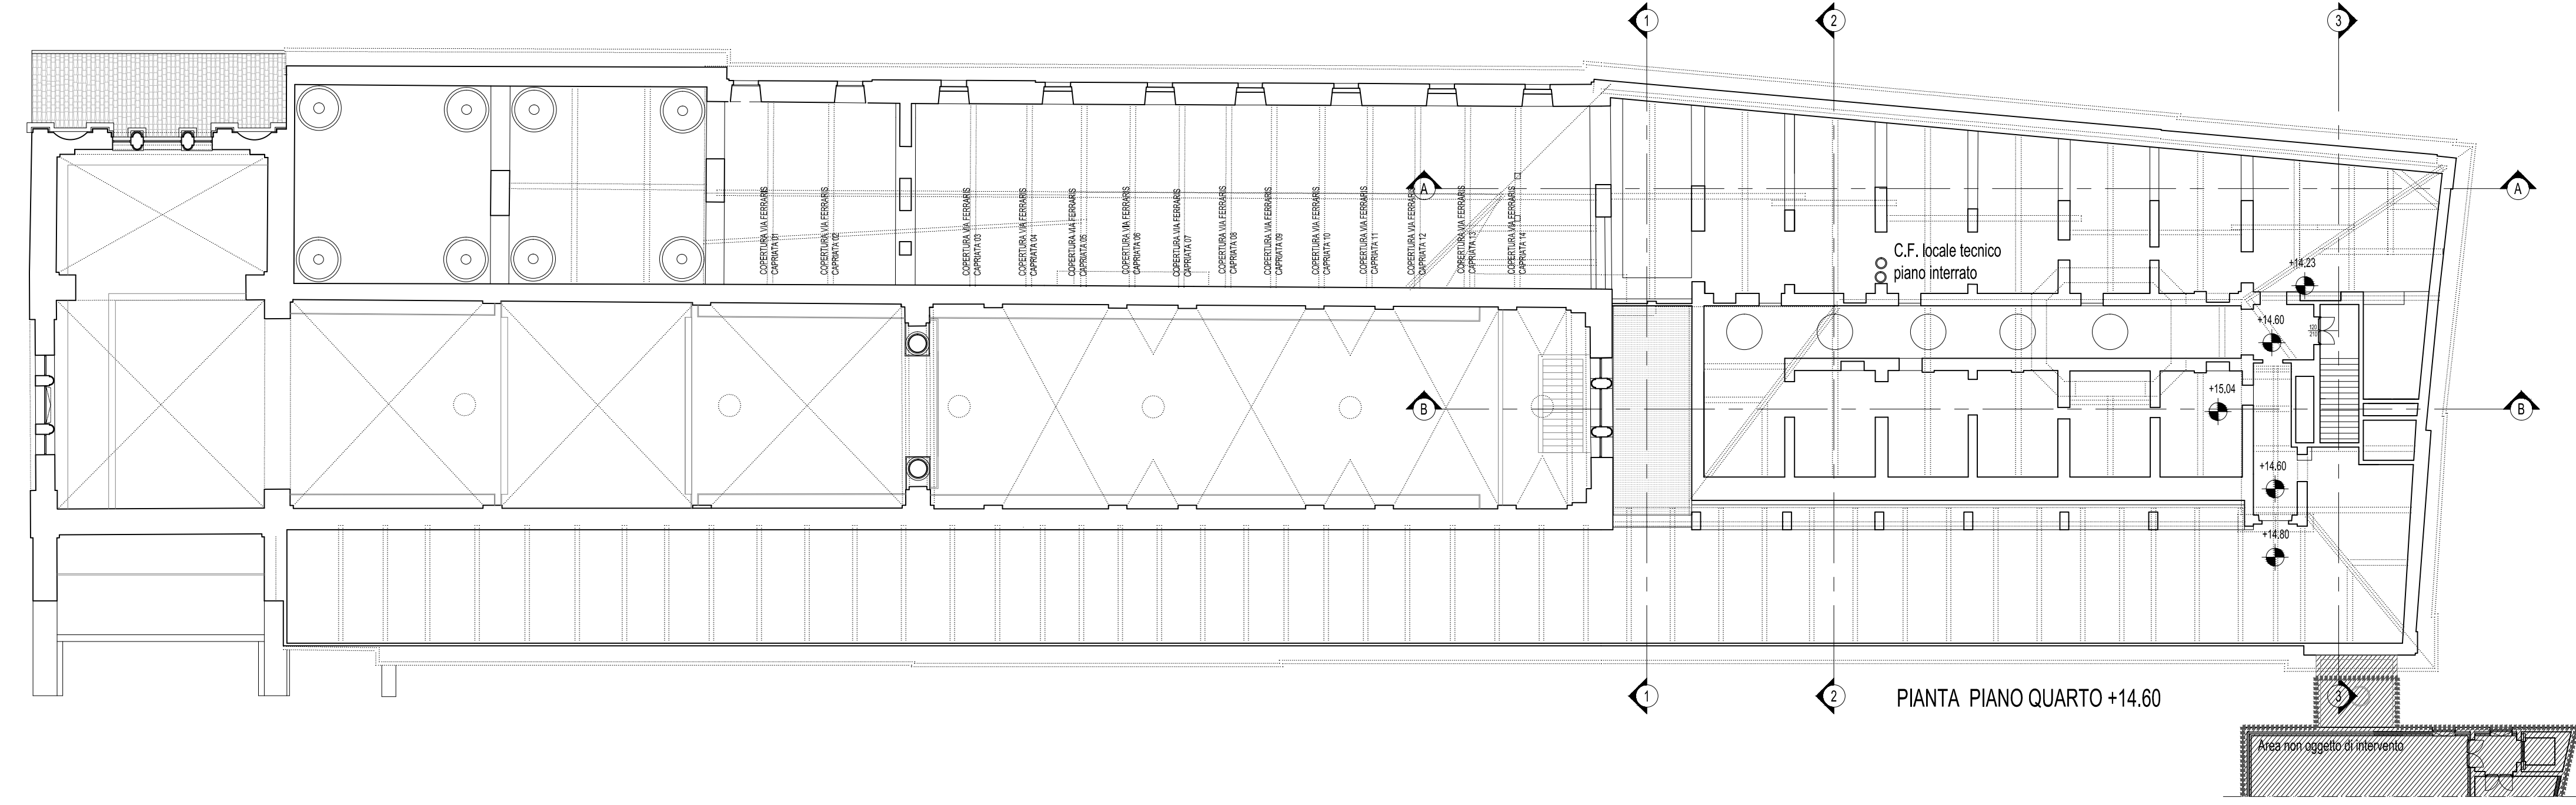

PIANTA PIANO QUARTO +14.60

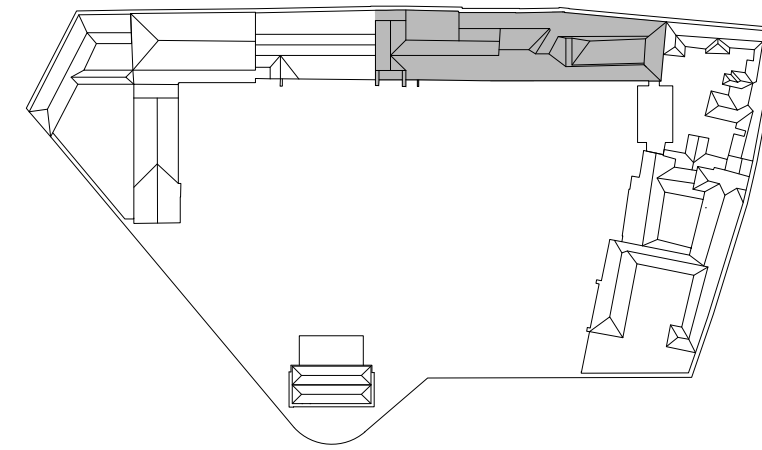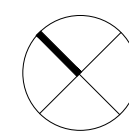

arch. Emilio Caravatti

ORDINE DEGLI ARCHITETTI,
PIANIFICATORI, PAESAGGISTI E
CONSERVATORI DELLA PROVINCIA
DI MONZA E DELLA BRIANZA

EMILIO
CARAVATTI
ARCHITETTO
693

arch. Roberto Cosenza

ORDINE DEGLI ARCHITETTI
DELLA PROVINCIA DI MONZA E
DELLA BRIANZA

ROBERTO
COSENZA
ARCHITETTO
1955

arch. Carlo Crippa

ORDINE DEGLI ARCHITETTI,
PIANIFICATORI, PAESAGGISTI E
CONSERVATORI DELLA PROVINCIA
DI MONZA E DELLA BRIANZA

CARLO
CRIPPA
ARCHITETTO
12

COMUNE DI VERCELLI

RECUPERO FUNZIONALE EX OSPEDALE S. ANDREA

PROGETTO DEFINITIVO

(art.25 e 34 - DPR 554 del 1999)

FASE 02A BIBLIOTECA 1° LOTTO FUNZIONALE

FRONTI - COPERTURA - EX FARMACIA

ASSOCIAZIONE TEMPORANEA DI PROFESSIONISTI

Architettura:
Emilio Caravatti, Roberto Cosenza, Carlo Crippa architetti
via Spiga 10 - 20121 Milano (MI) T +39 02 274125 F +39 02 2719385 e-mail: studio@emilicaravatti.it

Strutture:
FVPROGETTI s.r.l.
via Ripamonti 44 - 20141 Milano

Impianti elettrici:
Studio Osvaldo Bogliani
via XXIII Marzo 121 - 28100 Novara

Impianti termici e sanitari:
MC2 Studio
Via Giordano Bruno 191 - 10134 Torino

Controllo dei costi:
POLISTUDIO s.r.l.c.
Via Roma 58 - 20091 Bergamo (LC)

ARCHITETTONICO | PROGETTO

PIANTE | SOTTOTETTO - COPERTURA

A1.04

scala 1:200

data 31.07.2012

rev.

A termini di legge sono vietate le riproduzioni anche parziali non preventivamente autorizzate