


PIANO TERRA [± 0.00]



PIANO INTERRATO [- 4.00]

LEGENDA

- ☒ Complesso autonomo di illuminazione di sicurezza
- ⊙ Apparecchio rivelatore fughe Gas
- ⊙ Apparecchio rivelatore ottico di fumo
- ⚠ Pulsante di emergenza sottovetro con lampada spia
- ⚠ Pulsante di emergenza sottovetro per allarme antincendio
- ⚡ Elettrovalvola per GAS
- ⚠ Segnalatore ottico rosso per allarme antincendio omnidirezionale
- ⚠ Segnalazione luminosa uscita di emergenza

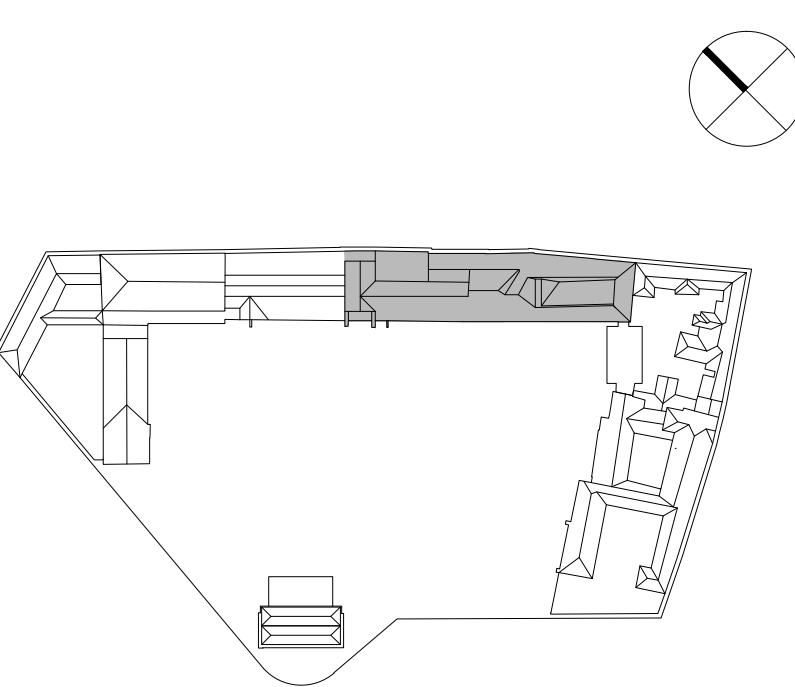

arch. Emilio Caravatti

arch. Roberto Cosenza

arch. Carlo Crippa

COMUNE DI VERCELLI

RECUPERO FUNZIONALE EX OSPEDALE S. ANDREA

PROGETTO DEFINITIVO

(art.25 e 34 - DPR 554 del 1999)

FASE 02A BIBLIOTECA 1° LOTTO FUNZIONALE

FRONTI - COPERTURA - EX FARMACIA

ASSOCIAZIONE TEMPORANEA DI PROFESSIONISTI

Architettura:
Emilio Caravatti, Roberto Cosenza, Carlo Crippa architetti
via Salsoglia 10 - 20090 Monza (MI) - T +39 039 327426 - F +39 039 2319986 - e-mail: studio@emilioscaravatti.it

Strutture:
PVPROGETTI s.r.l.
via Rigamonti 44 - 20141 Milano

Impianti elettrici:
Studio Osvaldo Bogliani
via XXIII Marzo 121 - 20130 Novara

Impianti termici e sanitari:
MC2 Studio
Via Giordano Bruno 191 - 10134 Torino

Controllo dei costi:
POLISTUDIO s.n.c.
Via Roma 56 - 23891 Barzanò (LC)

ORDINE DEGLI ARCHITETTI,
PIANIFICATORI, PAESAGGISTI E
CONSERVATORI DELLA PROVINCIA
DI MONZA E DELLA BRIANZA

CARLO
CRIPPA
ARCHITETTO
12

IMPIANTO ELETTRICO | RILEVAZIONE INCENDI - ILLUMINAZIONE DI SICUREZZA

PIANTE | PIANO INTERRATO - PIANO TERRA

A termini di legge sono vietate le riproduzioni anche parziali non preventivamente autorizzate

scala: 1:100

data: 31.07.2012

REV.

E0.06