


chioschi mercatali - chiosco bar - chioschi distributori acqua / latte

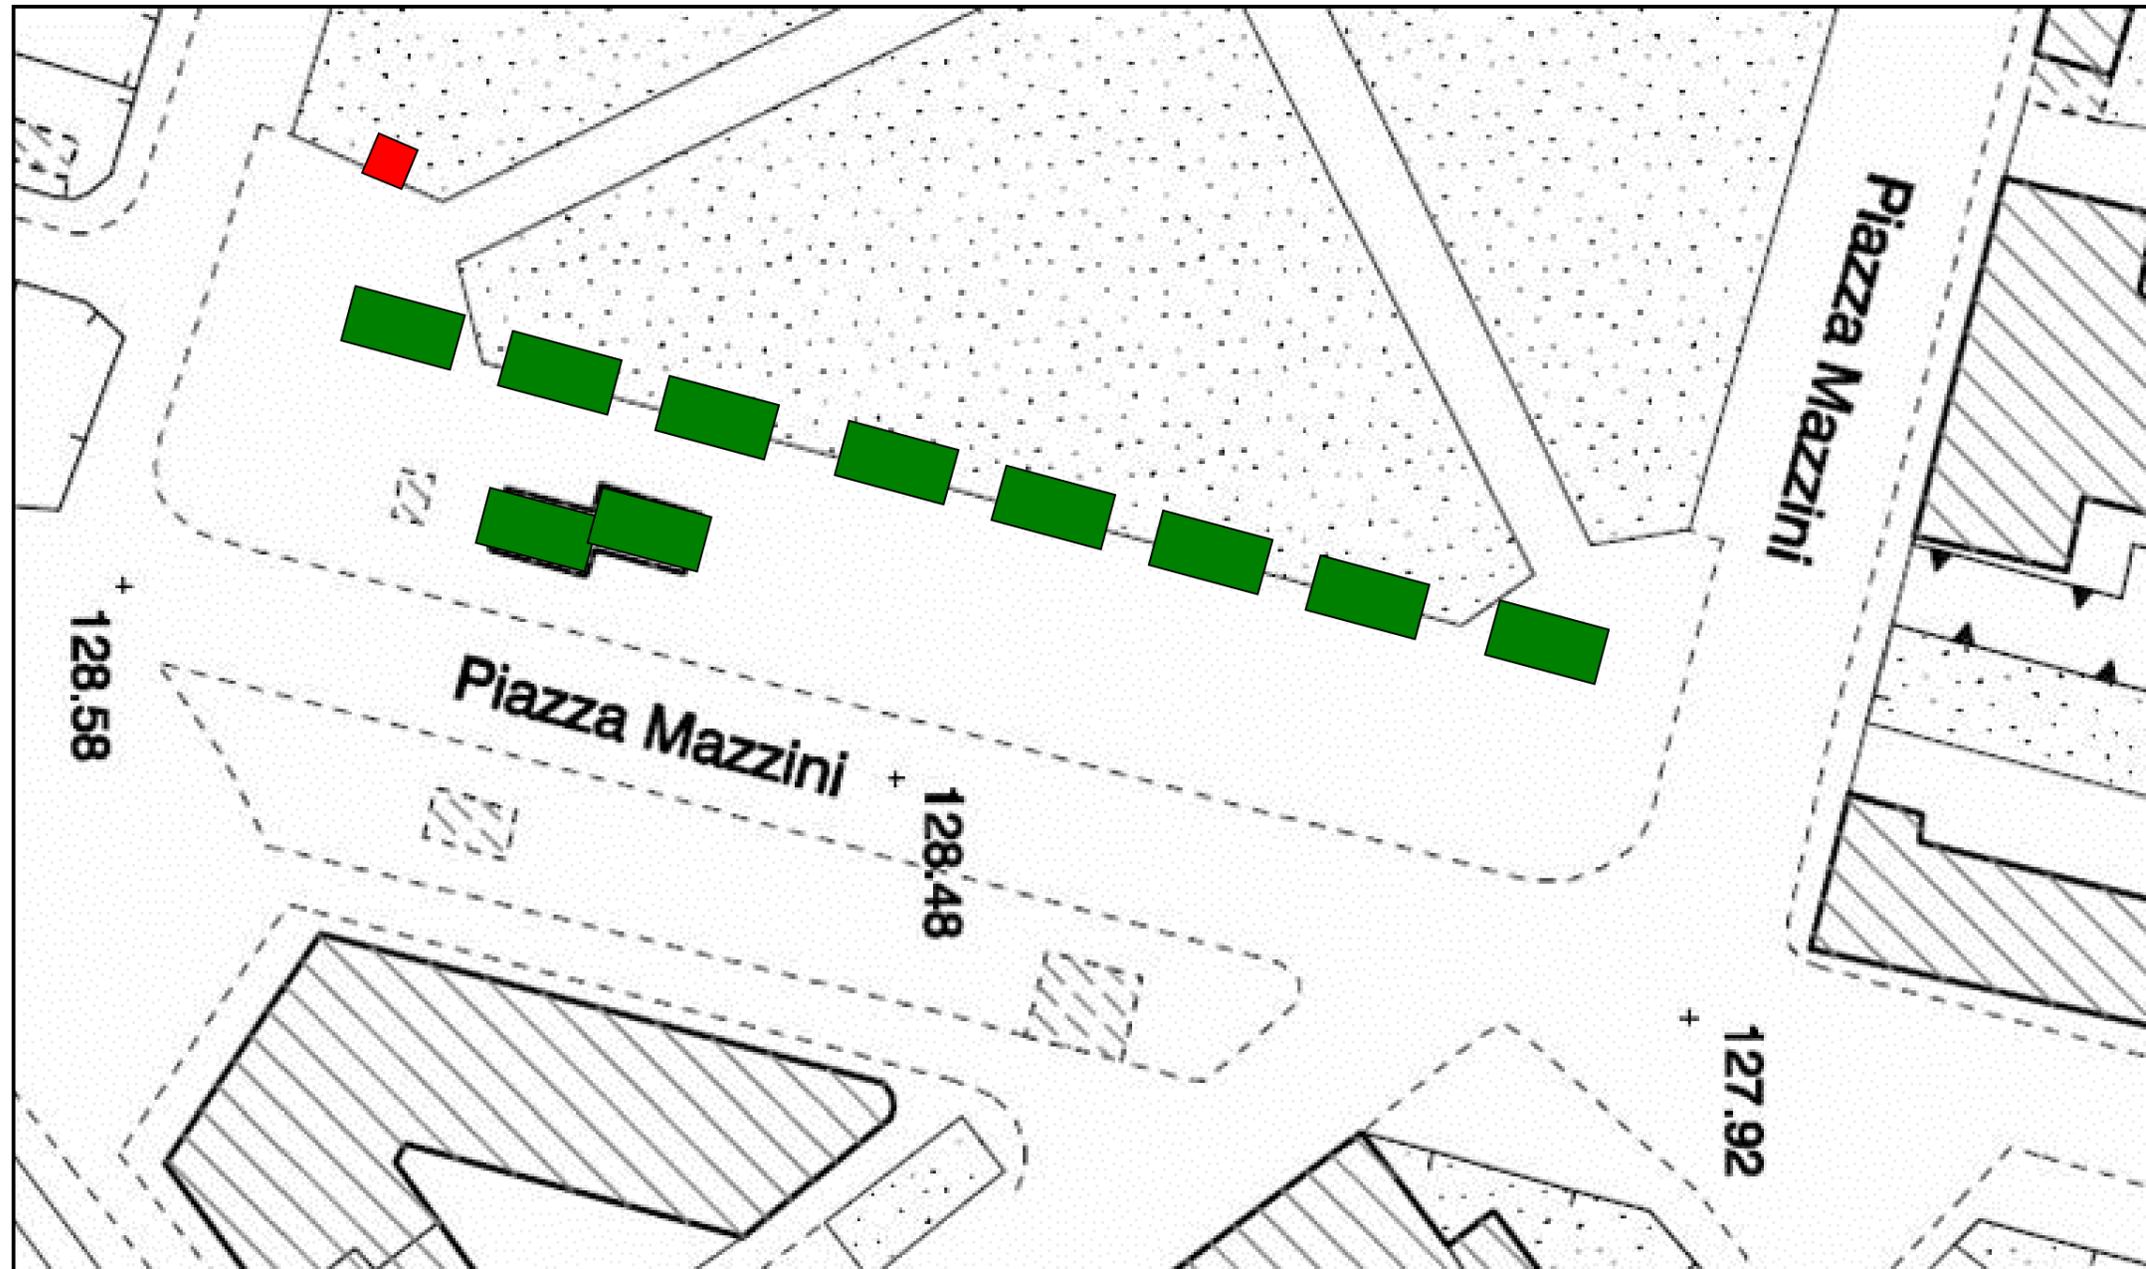

Legenda



Chiosco (localizzazione esistente)



Distributore acqua/latte



<b>Scheda Localizzazione Chioschi su Aree Pubbliche</b>	<b>5</b>
---	----------

<b>Localizzazione</b>	<b>Piazza Mazzini</b>
<b>Proprietà area</b>	<b>Comune di Vercelli</b>
<b>Attività già insediate nell'area</b>	<b>chioschi mercatali, chiosco bar</b>
<b>Titolarità</b>	<b>Privata/pubblico</b>
<b>Tipologia di intervento</b>	<p><b>Per i chioschi esistenti:</b>          Manutenzione ordinaria, straordinaria e restauro e risanamento conservativo.          Non è ammesso l'ampliamento della struttura sono possibili interventi di ristrutturazione edilizia attraverso</p> <ul style="list-style-type: none"> <li>- <u>D.I.A.</u> se conforme alle tipologie costruttive indicate nel regolamento</li> <li>- <u>Permesso di costruire</u> negli altri casi</li> </ul> <p><b>Per i distributori di acqua/latte:</b></p> <ul style="list-style-type: none"> <li>- <u>D.I.A.</u> se conforme alle tipologie costruttive indicate nel regolamento</li> <li>- <u>Permesso di costruire</u> negli altri casi</li> </ul>
<b>Nuove Attività insediabili</b>	<b>chiosco distributori acqua/ latte</b>
<b>Numero attività insediabili</b>	<b>1</b>

**Condizioni**  
 La localizzazione esatta del chiosco dovrà essere effettuata previo sopralluogo congiunto con i competenti uffici comunali in quanto la simbologia riportata nelle singole planimetrie individua la possibile collocazione dell'attività da svolgersi ma non l'esatta ubicazione del chiosco

