



Città di Vercelli
Settore Polizia Municipale
Servizio Mobilità Traffico e Trasporti



**PROGETTO MOVILINEA CONURBAZIONE TPL DI
VERCELLI**

INTERVENTI INFRASTRUTTURALI PER LA MESSA
IN SICUREZZA DELLE FERMATE DEL TRASPORTO
PUBBLICO DELLA CONURBAZIONE DI VERCELLI –
OPERE PER ADEGUAMENTO MARCIAPIEDI DI
BANCHINA E ARREDO URBANO FERMATE
AUTOBUS - PROGETTO ESECUTIVO

MAPPA DELLE FERMATE (C)

*Il Responsabile
del Procedimento*
Dr. Giorgio Spalla

Il progettista
Istruttore Direttivo
tecnico
Mobility manager
d'area
Arch. Franco
Zanello

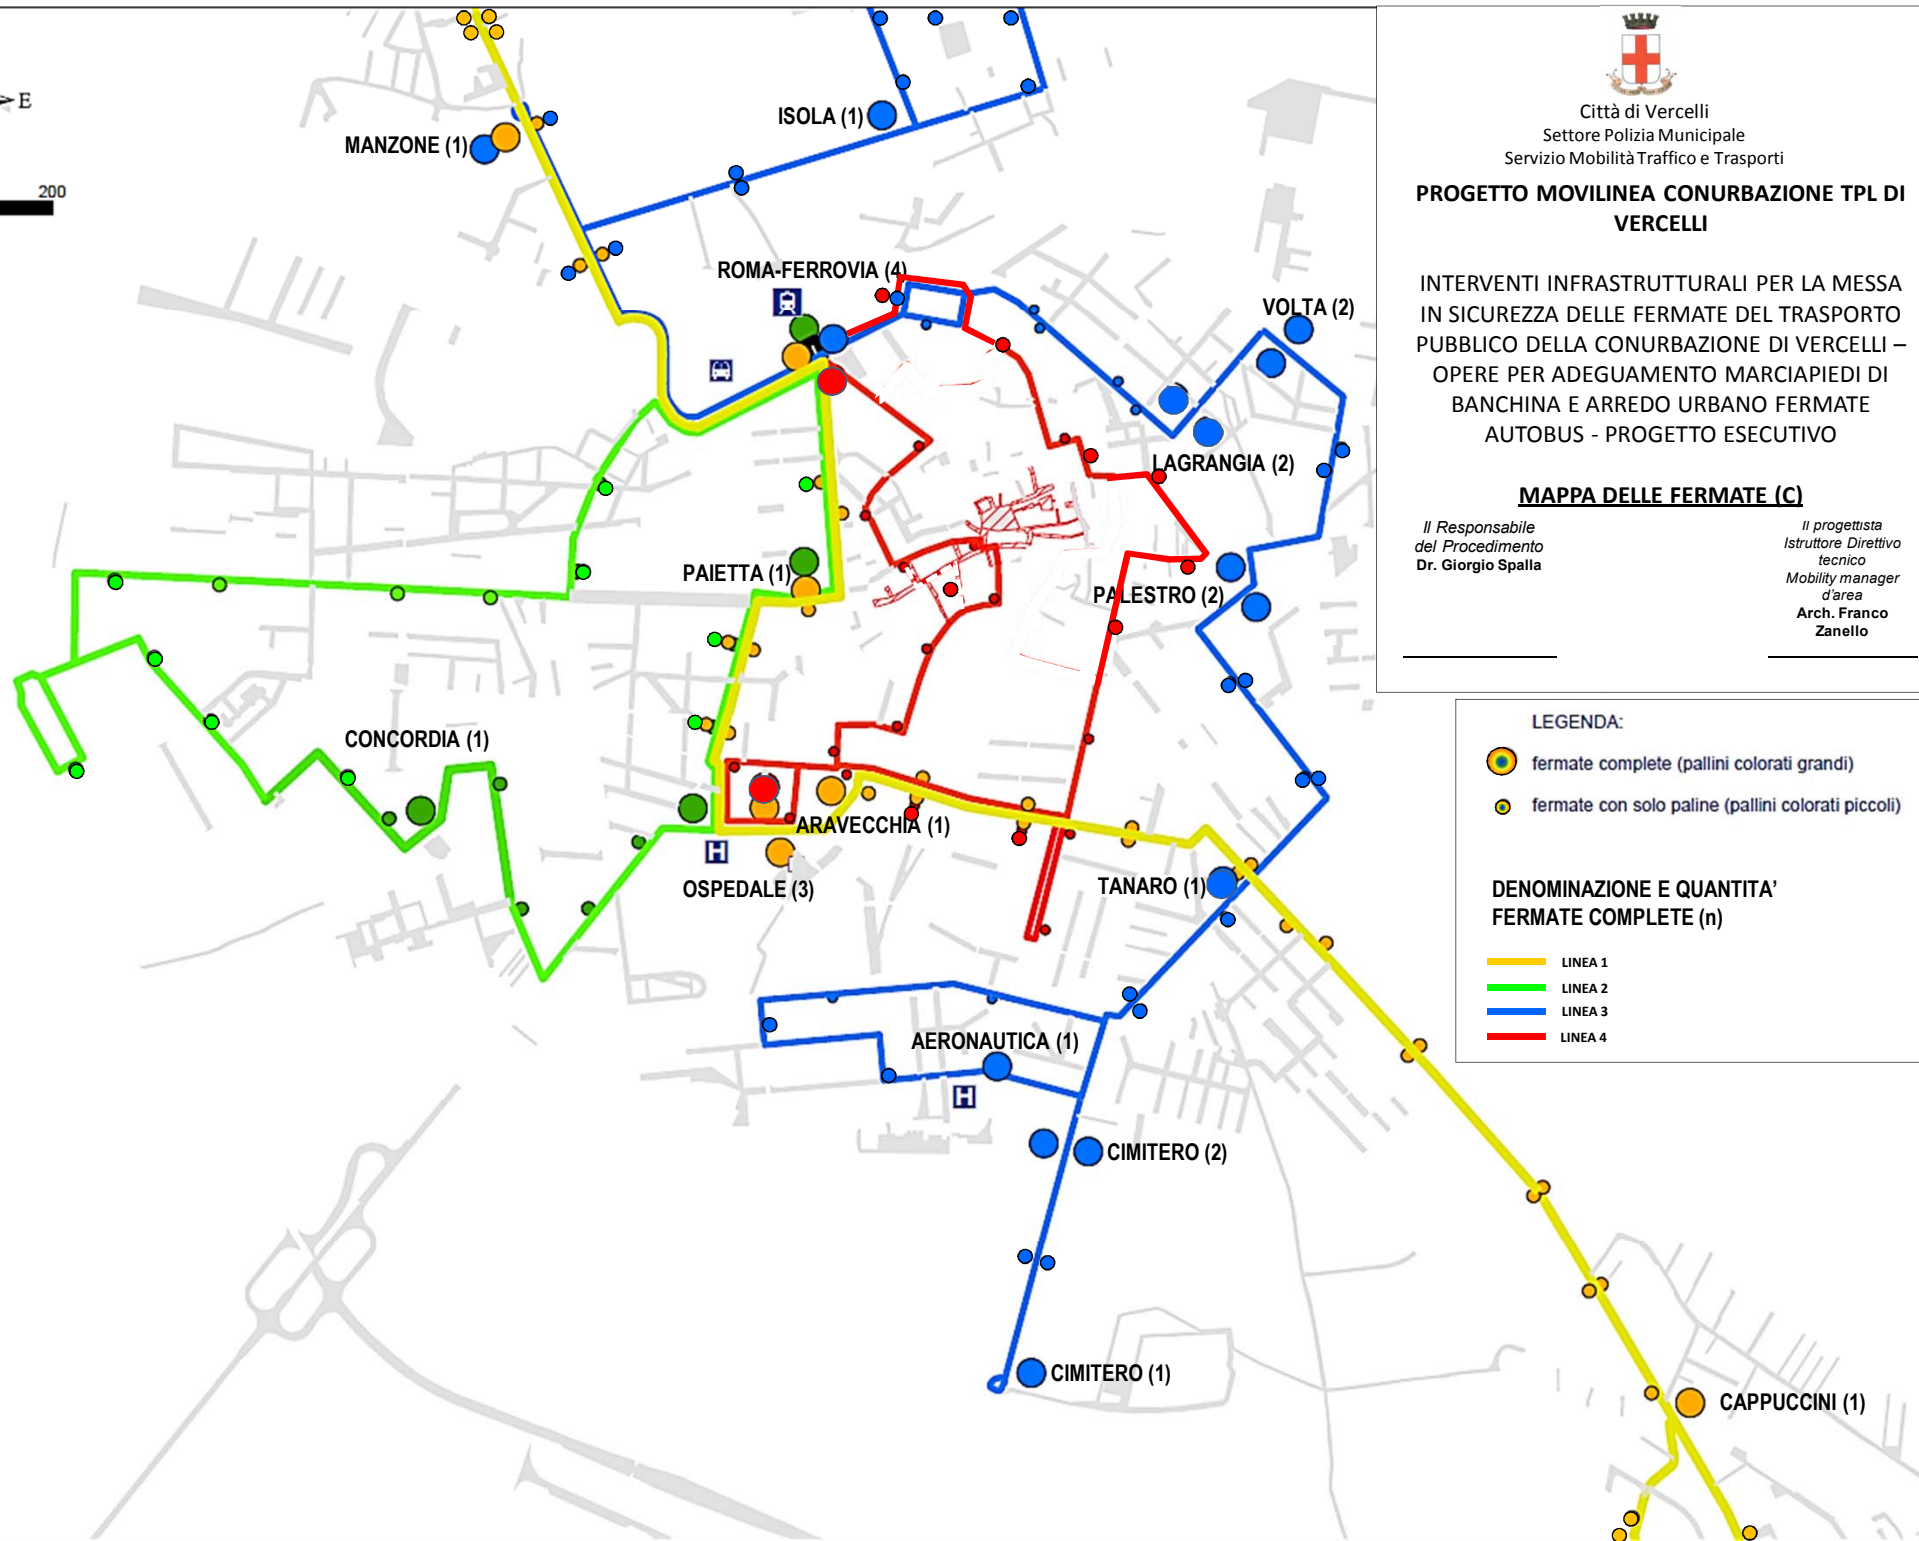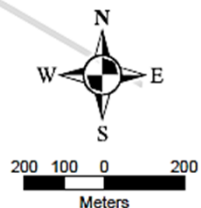

LEGENDA:

- fermate complete (pallini colorati grandi)
- fermate con solo paline (pallini colorati piccoli)

**DENOMINAZIONE E QUANTITA'
FERMATE COMPLETE (n)**

- LINEA 1
- LINEA 2
- LINEA 3
- LINEA 4