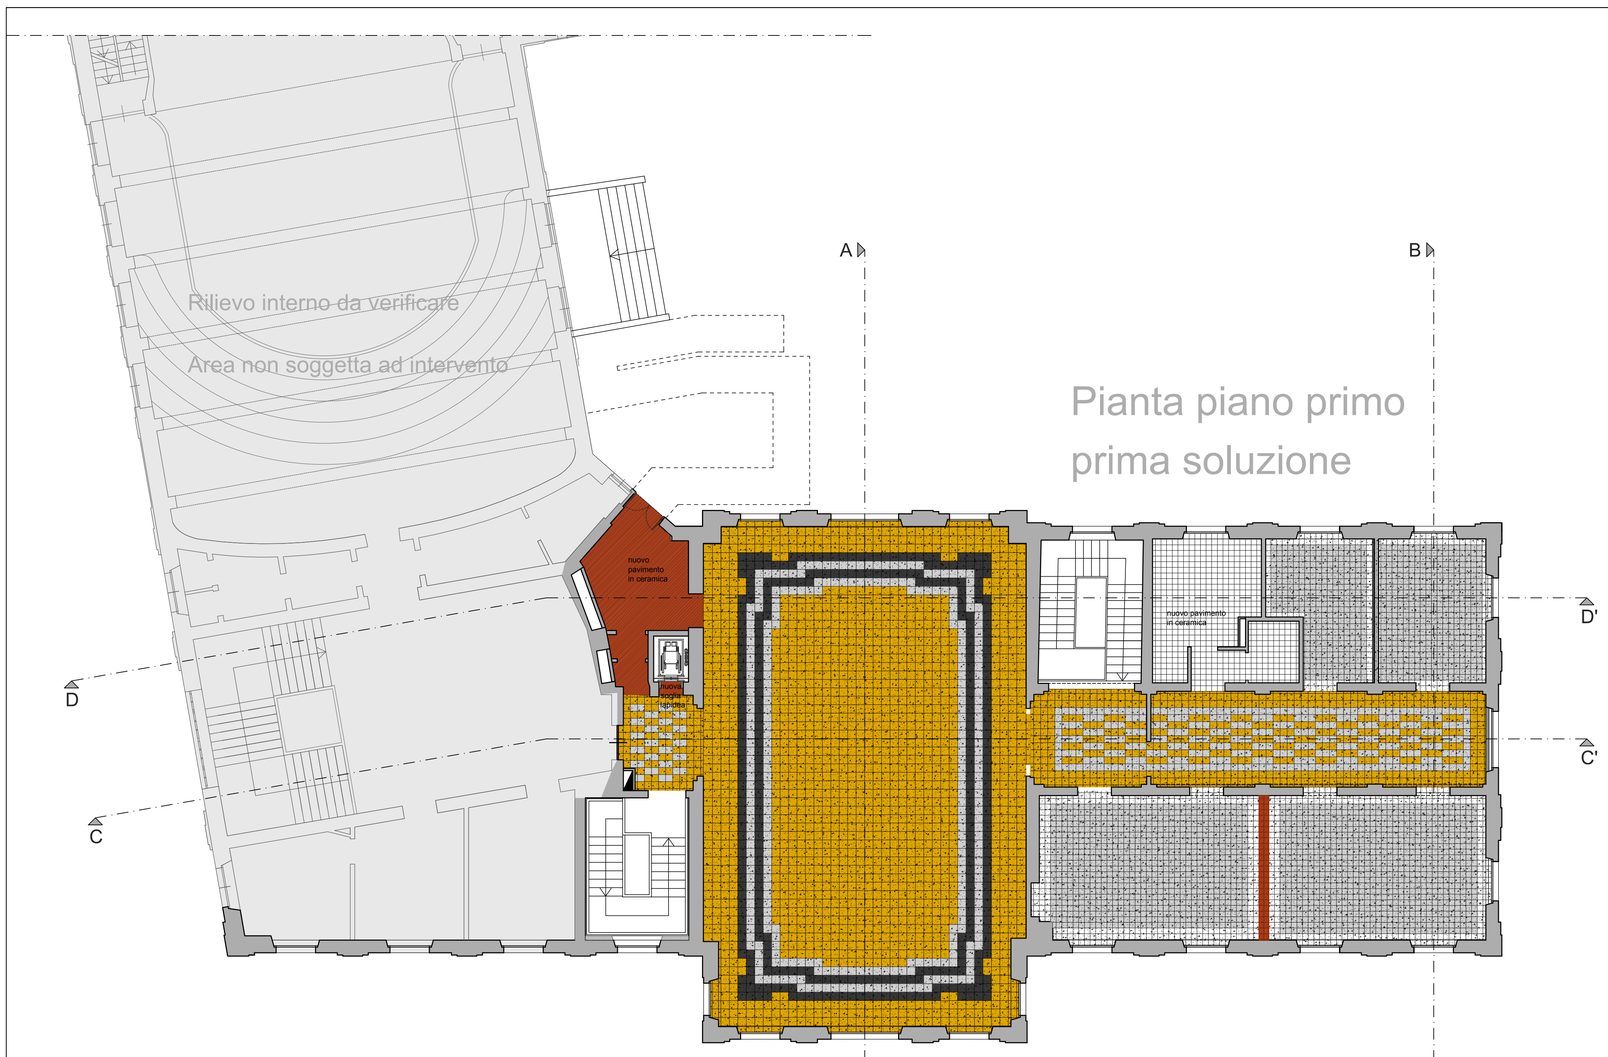

Al Piano Primo e Rialzato:
limitate intagrazioni, sigillatura giunti, restauri e lucidatura a piombo di tutta la pavimentazione esistente.

Integrazione della pavimentazione

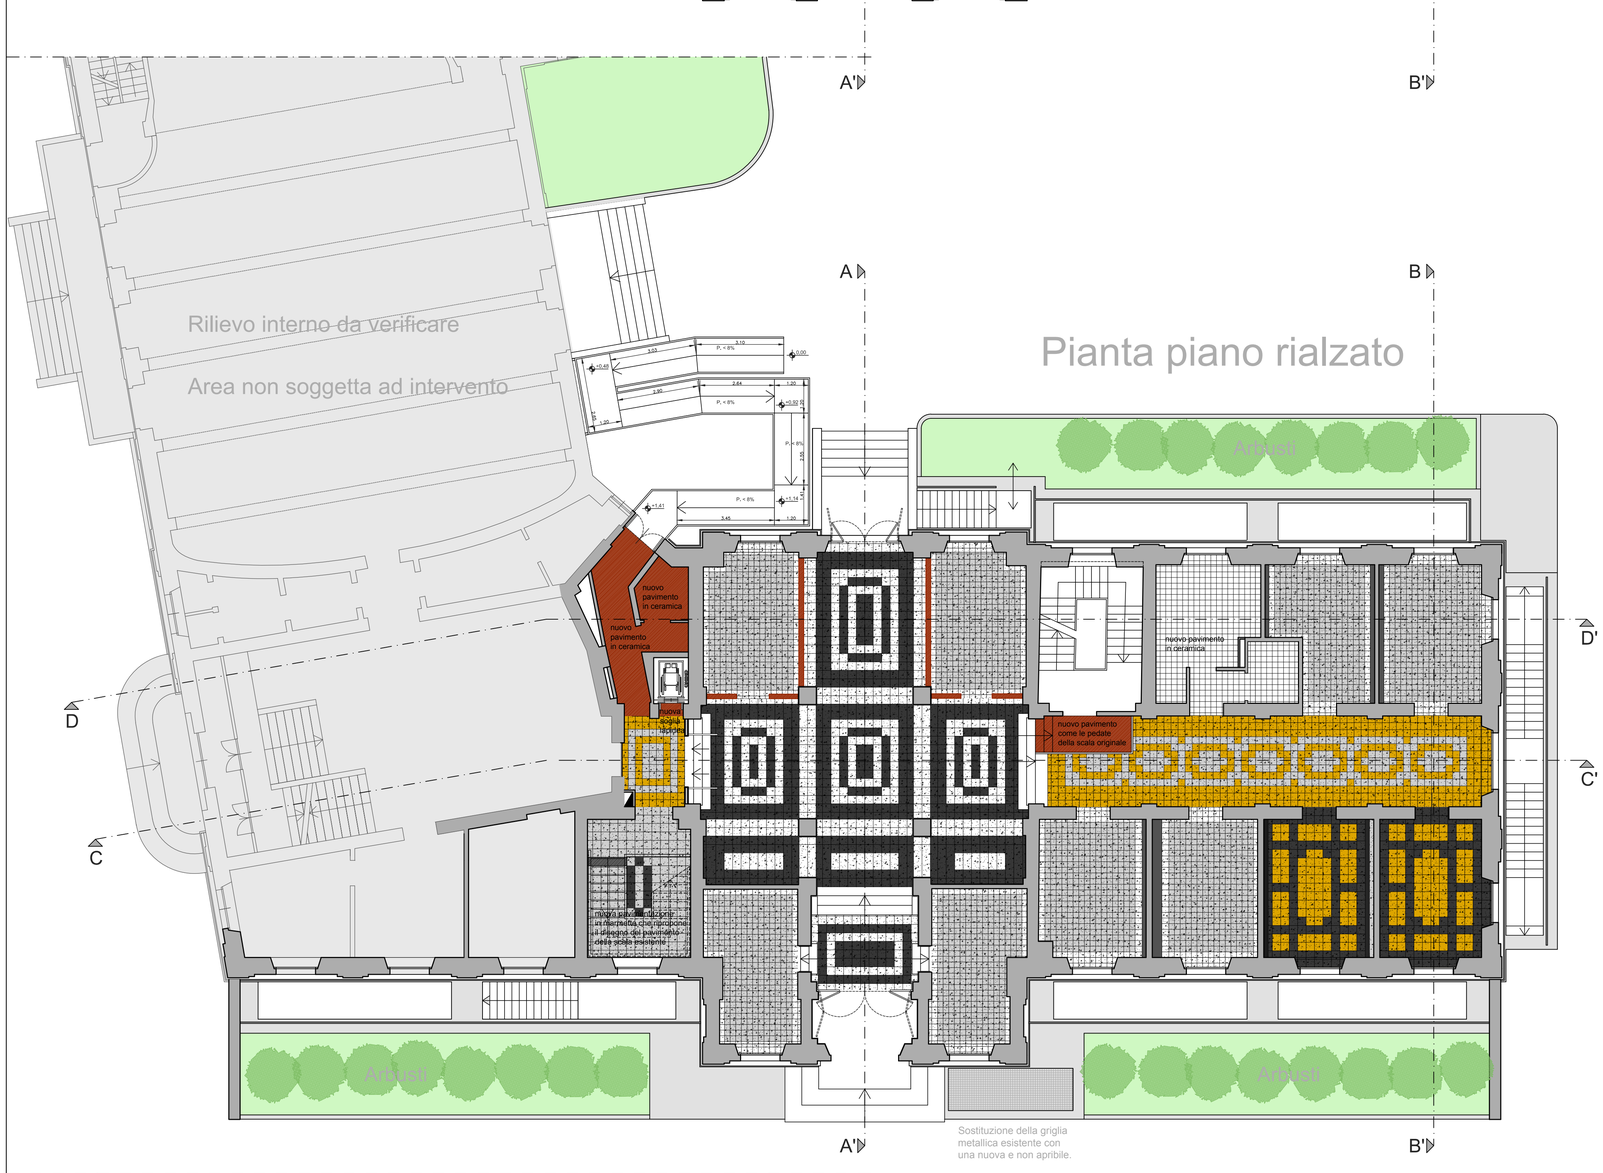

Al Piano Primo e Rialzato:
limitate intagrazioni, sigillatura giunti, restauri e lucidatura a piombo di tutta la pavimentazione esistente.

Integrazione della pavimentazione

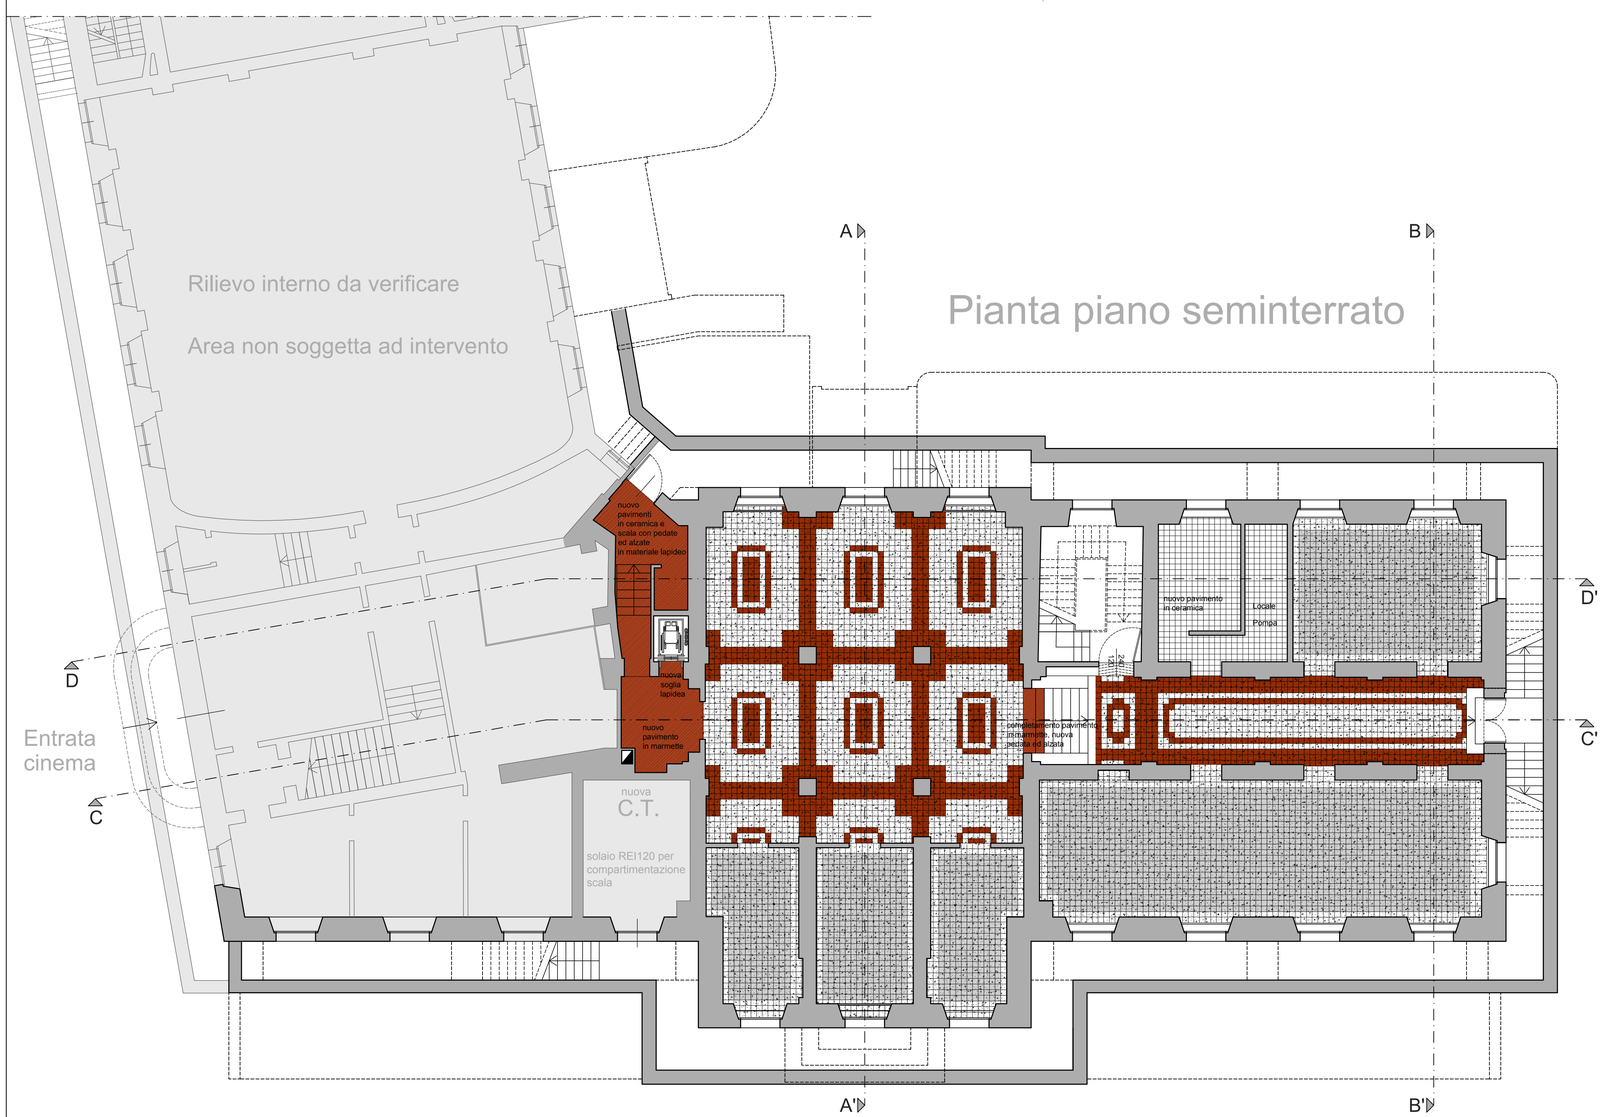

Al Piano Seminterrato:
asportazione di tutta l'esistente pavimentazione e ricostruzione secondo il disegno e i colori originali con piastrelle in graniglia lucidate.

Tutti i nuovi pavimenti in marmette ripetono il disegno delle pavimentazioni originali.

REGIONE PIEMONTE - PROVINCIA DI VERCELLI - **COMUNE DI VERCELLI**
Regione Piemonte - Direzione Commercio e Sport, Settore Offerta Turistica, Interventi Comunitari in materia turistica, Dossier di candidatura ai sensi del Piano Annuale di attuazione 2008, **Legge Regionale n. 4/2000** relativo all'intervento di realizzazione della Risoteca Regionale da realizzarsi all'interno dell'immobile comunale Ex Enal.

RISOTECA REGIONALE
Riuso parziale mediante restauro conservativo dell'Ex OND (Opera Nazionale Dopolavoro) poi Ex ENAL sito in Vercelli a fronte su Piazza Cesare Battisti

PROGETTO ESECUTIVO

Aggiornamento Aprile 2012

Progetto Architettonico

Planimetrie con manti pavimentali - Piano Seminterrato, Rialzato e Primo - Scala 1:100

Tavola Arch 02 quater

Timbri e Firme

Associazione Temporanea tra Professionisti: capogruppo mandatario Luca Villani Architetto
Enrico Villani e Luca Villani Architetti
Volto dei Centori n. 17 – Via Giovenone n.14 – 13100 Vercelli – Tel. 0161/215150–215556 Fax. 0161/215696 mail@studiovillani.it
"GIANCARLO FURNO S.R.L. INGEGNERIA E ARCHITETTURA" Amministratore e Direttore Tecnico **Ing. Giancarlo Furno**
Viale Giuseppe Garibaldi n. 44 – 13100 Vercelli – Tel. 0161/217735 – Fax 0161/257940 - info@giancarlofurnosrl.191.it
FRANCO CIMA INGEGNERE Via Carlo III di Savoia n. 2 – 13100 Vercelli – Tel. 0161/250063 – franco.cima@tin.it