


Via dell'Aravecchia

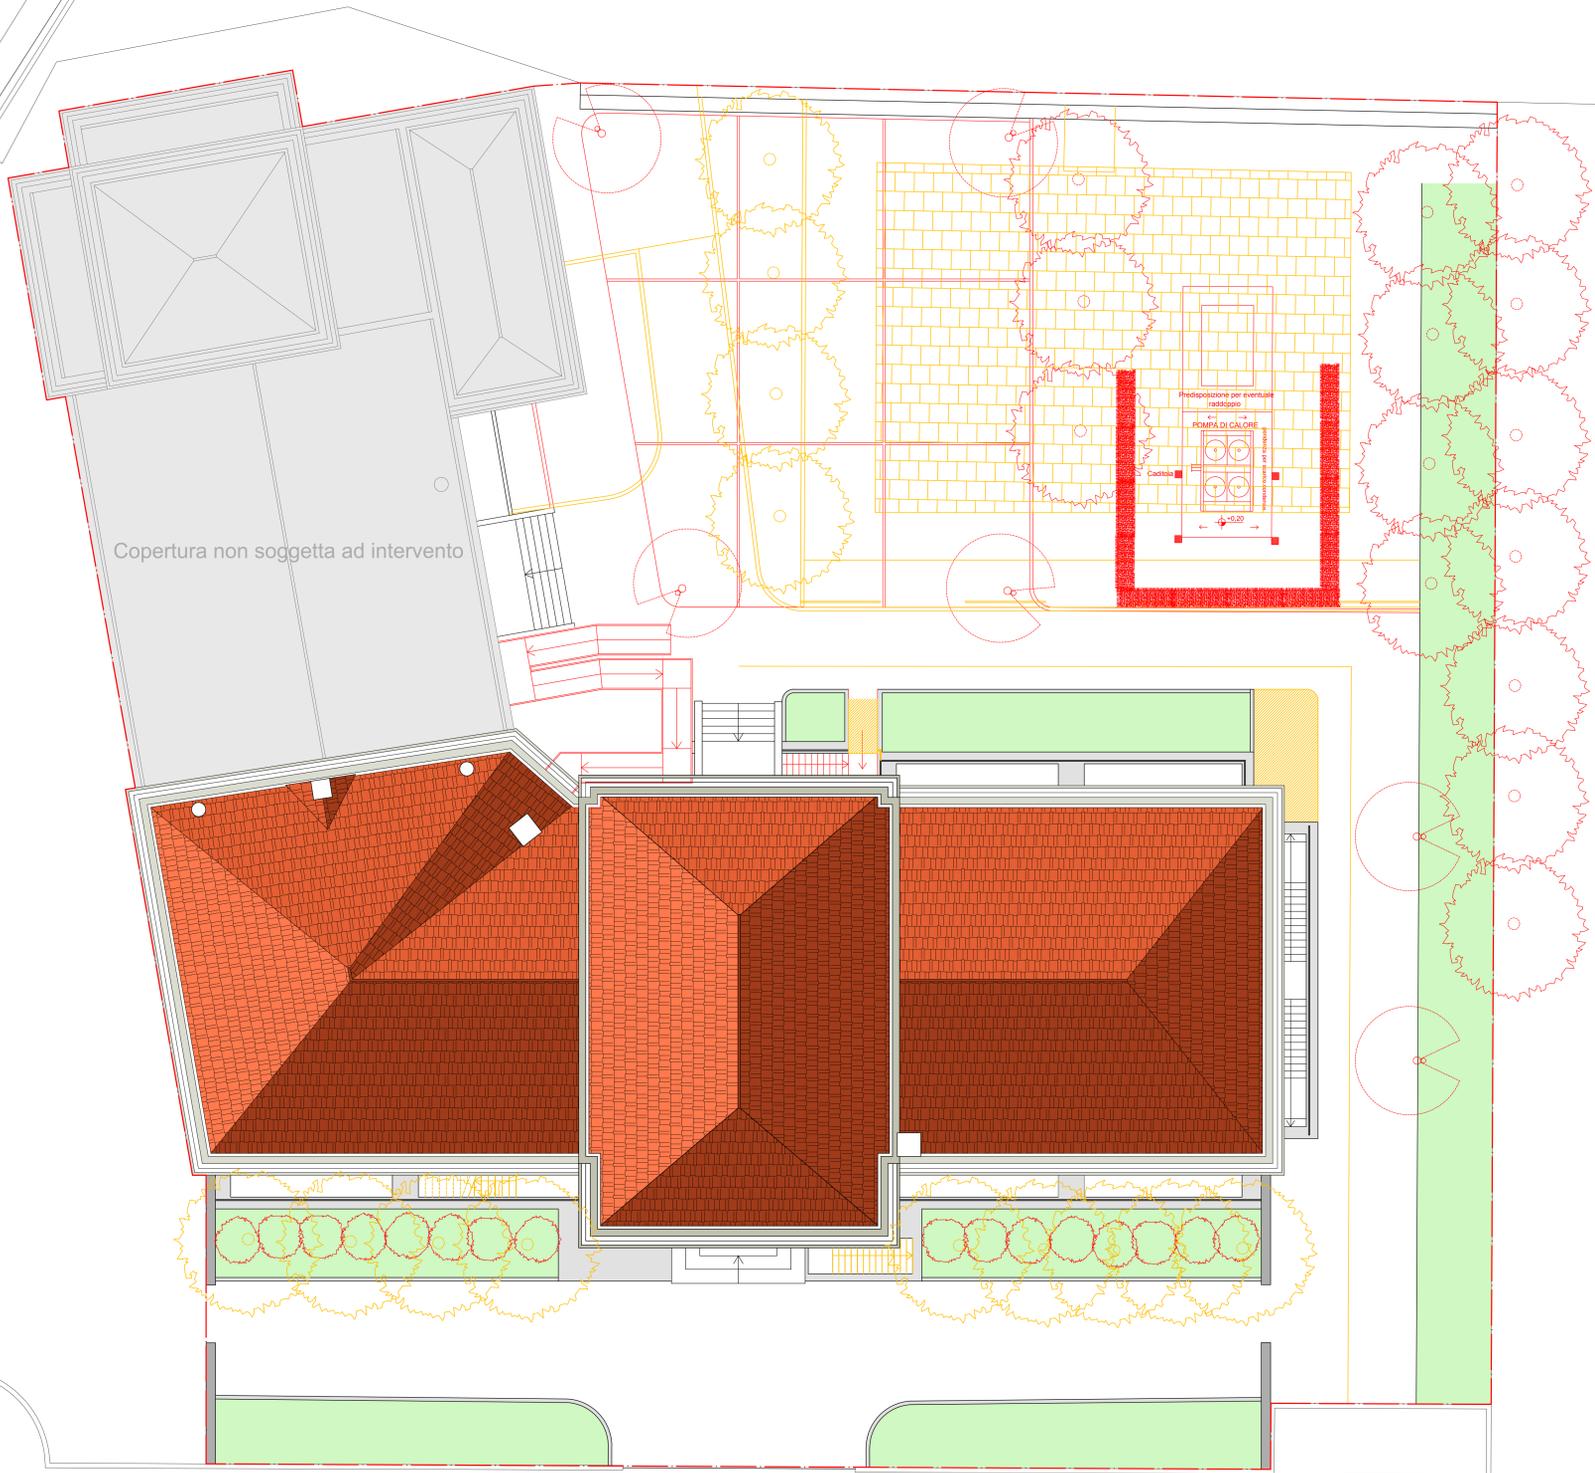

Via Tasso

NOTA: per quanto riguarda l'abbattimento degli alberi e le opere di sistemazione del verde l'Amministrazione si avvarrà del Settore Manutenzione del Comune.

REGIONE PIEMONTE - PROVINCIA DI VERCELLI - COMUNE DI VERCELLI
Regione Piemonte - Direzione Commercio e Sport, Settore Offerta Turistica, Interventi Comunitari in materia turistica, Dossier di candidatura ai sensi del Piano Annuale di attuazione 2008, **Legge Regionale n. 4/2008** relativo all'intervento di realizzazione della Risoteca Regionale da realizzarsi all'interno dell'immobile comunale Ex Enal.

RISOTECA REGIONALE
Riuso parziale mediante restauro conservativo dell'Ex OND (Opera Nazionale Dopopolavoro) poi Ex ENAL sito in Vercelli a fronte su Piazza Cesare Battisti

PROGETTO ESECUTIVO Aggiornamento Aprile 2012



Progetto Architettonico
Sistemazione area esterna e pianta Tavola **Arch 05**
coperture - Demolizioni e Apporti - Scala 1:100

Timbri e Firme

Associazione Temporanea tra Professionisti: capogruppo mandatario Luca Villani Architetto
Enrico Villani e Luca Villani Architetti
Via del Cavaliere, 13 - 10100 Vercelli - Tel. 0161/217335-0161/215556 Fax. 0161/215690 mail@studiovillani.it
GIANCARLO FURNO S.R.L. INGEGNERIA E ARCHITETTURA Amministratore e Direttore Tecnico Ing. Giancarlo Furno
Via Giuseppe Garibaldi n. 44 - 10100 Vercelli - Tel. 0161/217735 - Fax 0161/257840 - info@giancarlofurno.it
FRANCO CIMA INGEGNERE Via Carlo III di Savoia n. 2 - 13100 Vercelli - Tel. 0161/220063 - franco.cima@tin.it