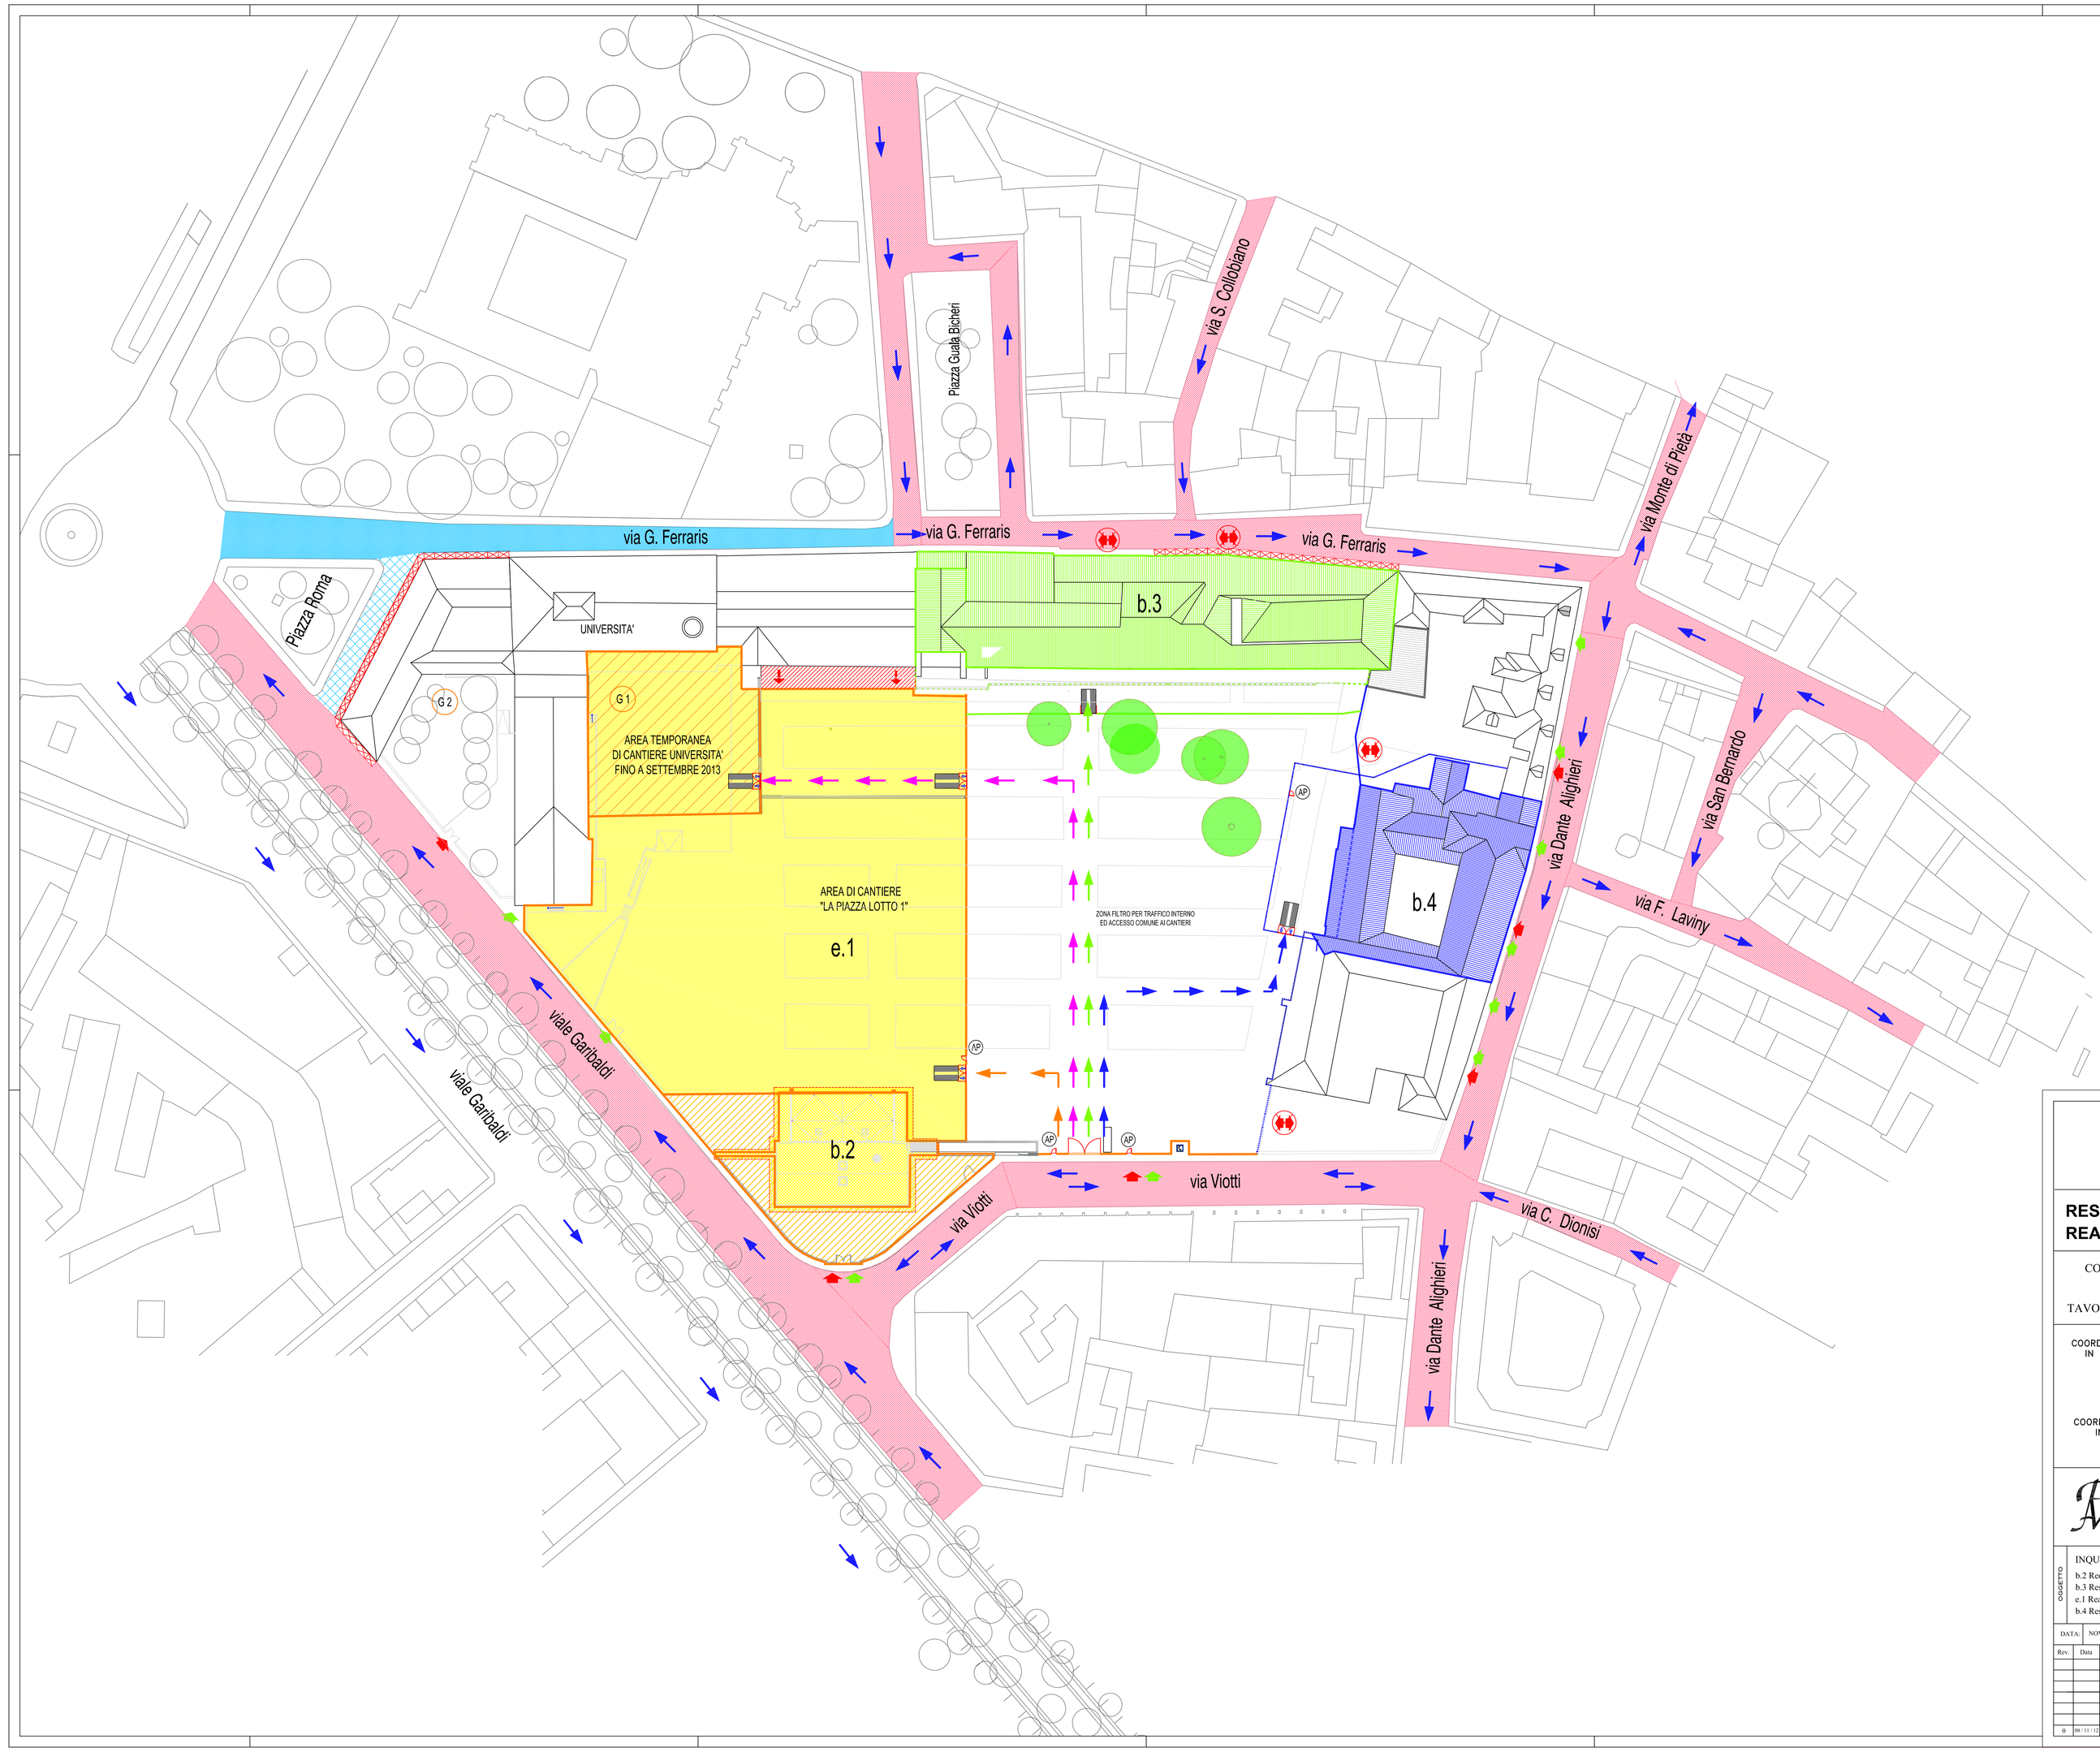

LEGENDA	
	SENSO DI MARCIA TRAFFICO VEICOLARE
	TRACCIATO VIARIO CITTADINO
	PERCORSI CARRABILI ALLE AREE DI LAVORO
	PERCORSI CARRABILI AL CANTIERE PRESSO UNIVERSITA'
	ACCESSI CARRABILI ALLE PROPRIETA'
	ACCESSI PEDONALI ALLE PROPRIETA'
	ACCESSI INIBITI ALLE PROPRIETA'
AP	ACCESSI PEDONALI ALLE AREE DI CANTIERE
	AREA PEDONALE con TRANSITO AUTOBUS LINEA 4
	AREA PEDONALE
	AREA DI CANTIERE PER INTERVENTO La PIAZZA LOTTO 1
	AREA DI INTERVENTO EX PADIGLIONE 18
	AREA DI INTERVENTO MONASTERO SAN PIETRO MARTIRE
	AREA DI INTERVENTO BIBLIOTECA LOTTI 1.1 e 1.2
	AMBITO DI CANTIERE PER INTERVENTO EX PADIGLIONE 18 ED INTERVENTO LA PIAZZA LOTTO 1
	AMBITO DI CANTIERE PER INTERVENTO MONASTERO SAN PIETRO MARTIRE
	AMBITO DI CANTIERE PER INTERVENTO BIBLIOTECA LOTTI 1.1 e 1.2
	OPERE PROVVISIONALI GIA' ALLESTITE
G1 G2	GRU DI CANTIERE TERZI NON INTERFERENTI
	CABINA TELECOM
	USCITE DI EMERGENZA

COMUNE DI VERCELLI

Settore Sviluppo Urbano ed Economico

RESTAURO "EX PADIGLIONE 18" Intervento b.2
REALIZZAZIONE "La PIAZZA Lotto 1" Intervento e.1

COORDINAMENTO DELLA SICUREZZA IN FASE DI PROGETTAZIONE
ed ESECUZIONE D.Lgs. 81 / 2008 e s.m. e i.

TAVOLE ESPLICATIVE DI PROGETTO PER GLI ASPETTI DELLA SICUREZZA

COORDINATORE DELLA SICUREZZA IN FASE DI PROGETTAZIONE — IL COMMITTENTE

COORDINATORE DELLA SICUREZZA IN FASE DI ESECUZIONE — L'IMPRESA

STUDIO MICHAELIDES ASSOCIATI
INGEGNERIA E ARCHITETTURA
VIA AMPERE 112 MILANO TEL. 02/28.93.479 FAX 02/28.96.232 E-mail: info@studiomichaelides.it
Dott. Ing. Giulio Cuccinielli Dott. Ing. Niky Dimitra Michaelides Dott. Ing. Renos A. Michaelides
Sistema Certificato UNI EN ISO 9001 SCQ 2004 EA 34

OGGETTO

INQUADRAMENTO GENERALE DEGLI INTERVENTI
b.2 Recupero "Ex Padiglione 18";
b.3 Restauro "Biblioteca lotti 1.1 e 1.2";
e.1 Realizzazione "La Piazza lotto 1";
b.4 Restauro "Monastero San Pietro Martire"

Scala	1 :500	TAVOLA	SIC 001
FOGLIO	01		
Lavoro n°:	1750_51/2012		
Disegno n°:	13495/2012		
IMPOSTAZIONI CAD	Fattore di stampa:	1mm =0,5 unità disegno	
	File di stampa:	MCH_VercelliLotto	
	Formato foglio:	1130 x 810 mm	

DATA: NOVEMBRE 2012 FILE: 1750_1751_SIC_001

Rev.	Data	Oggetto:	Disegnato:	Verificato:	Approvato:
0	08 / 11 / 12	Emissione per progetto definitivo	Dott. Arch. Andrea Solinas	Dott. Ing. Niky Dimitra Michaelides	Dott. Ing. Giulio Cuccinielli