


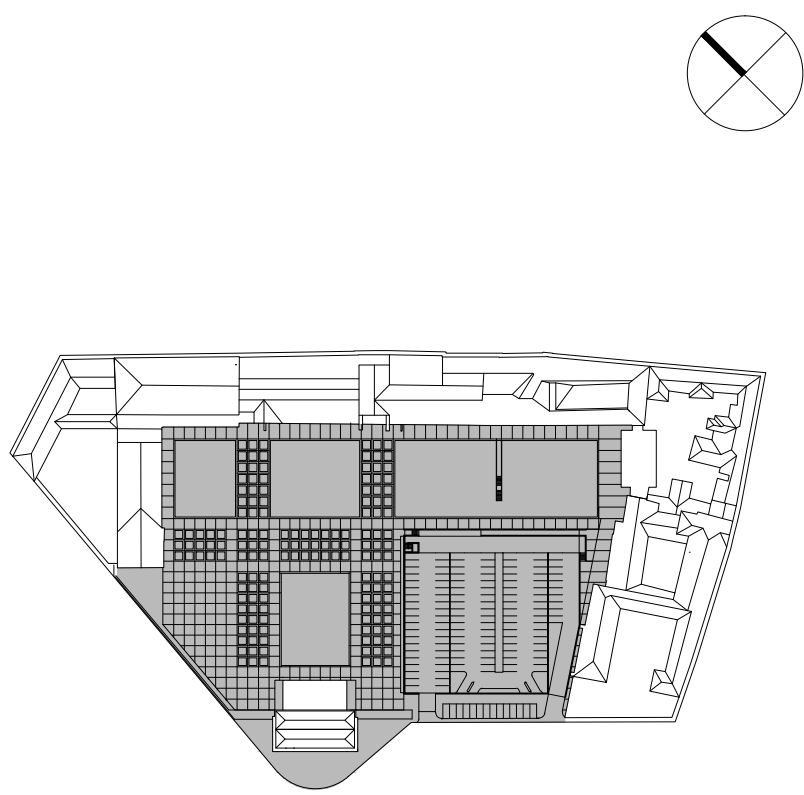

- ESSENZE ARBOREE
- .01 *Ginkgo biloba* ESISTENTE
  - .02a *ALBIZIA - Julibrissin*, gaggia arborea
  - .02b *ALBIZIA - Julibrissin*, gaggia arborea var. *rosea*
  - .03 *Catalpa bignonioides*
  - .04a *Cercis siliquastrum*
  - .04b *Cercis siliquastrum* 'Alba'
  - .05 *Celtis australis*
  - .06a *Fraxinus excelsior*
  - .06b *Fraxinus angustifolia* 'Raywood'
  - .07a *Chimonantus precox*
  - .07b *Chimonantus nitens*
- ARREDI
- Panca in c.l.s.
  - Panca in c.l.s. (tipo ESCOFET " Twig")
  - Panca in polietilene con LED (tipo ESCOFET " Twig Plastico")



arch. Emilio Caravatti

ORDINE DEGLI ARCHITETTI,  
PIANIFICATORI, PAESAGGISTI E  
CONSERVATORI DELLA PROVINCIA  
DI MONZA E DELLA BRIANZA

EMILIO  
CARAVATTI  
ARCHITETTO  
693

arch. Roberto Cosenza

ORDINE DEGLI ARCHITETTI,  
PIANIFICATORI, PAESAGGISTI E  
CONSERVATORI DELLA PROVINCIA  
DI MONZA E DELLA BRIANZA

ROBERTO  
COSENZA  
ARCHITETTO  
4955

arch. Carlo Crippa

ORDINE DEGLI ARCHITETTI,  
PIANIFICATORI, PAESAGGISTI E  
CONSERVATORI DELLA PROVINCIA  
DI MONZA E DELLA BRIANZA

CARLO  
CRIPPA  
ARCHITETTO  
12

COMUNE DI VERCELLI  
RECUPERO FUNZIONALE EX OSPEDALE S. ANDREA  
PROGETTO DEFINITIVO IN VARIANTE (art.25 e 34 DPR 554 del 1999)

FASE 1B | SPAZI APERTI

ASSOCIAZIONE TEMPORANEA DI PROFESSIONISTI

Architettura:  
Emilio Caravatti\_Roberto Cosenza\_Carlo Crippa architetti  
via Spiluga 10 - 20900 Monza (MB) T +39 039 327425 F +39 039 2319385 e-mail: studio@emiliocaravatti.it

Strutture:  
FVPROGETTI s.r.l.  
via Ripamonti 44 - 20141 Milano

Impianti elettrici:  
Studio Osvaldo Bogliani  
via XXIII Marzo 121 - 28100 Novara

Impianti termici e sanitari:  
MC2 Studio  
Via Giordano Bruno 191 - 10134 Torino

Controllo dei costi:  
POLISTUDIO s.n.c.  
Via Roma 56 - 23891 Barzanò (LC)

ARCHITETTONICO | PROGETTO

PLANIMETRIA ESSENZE ARBOREE

A termini di legge sono vietate le riproduzioni anche parziali non preventivamente autorizzate

A1.09

scala 1:500

data 29.06.2012

rev.