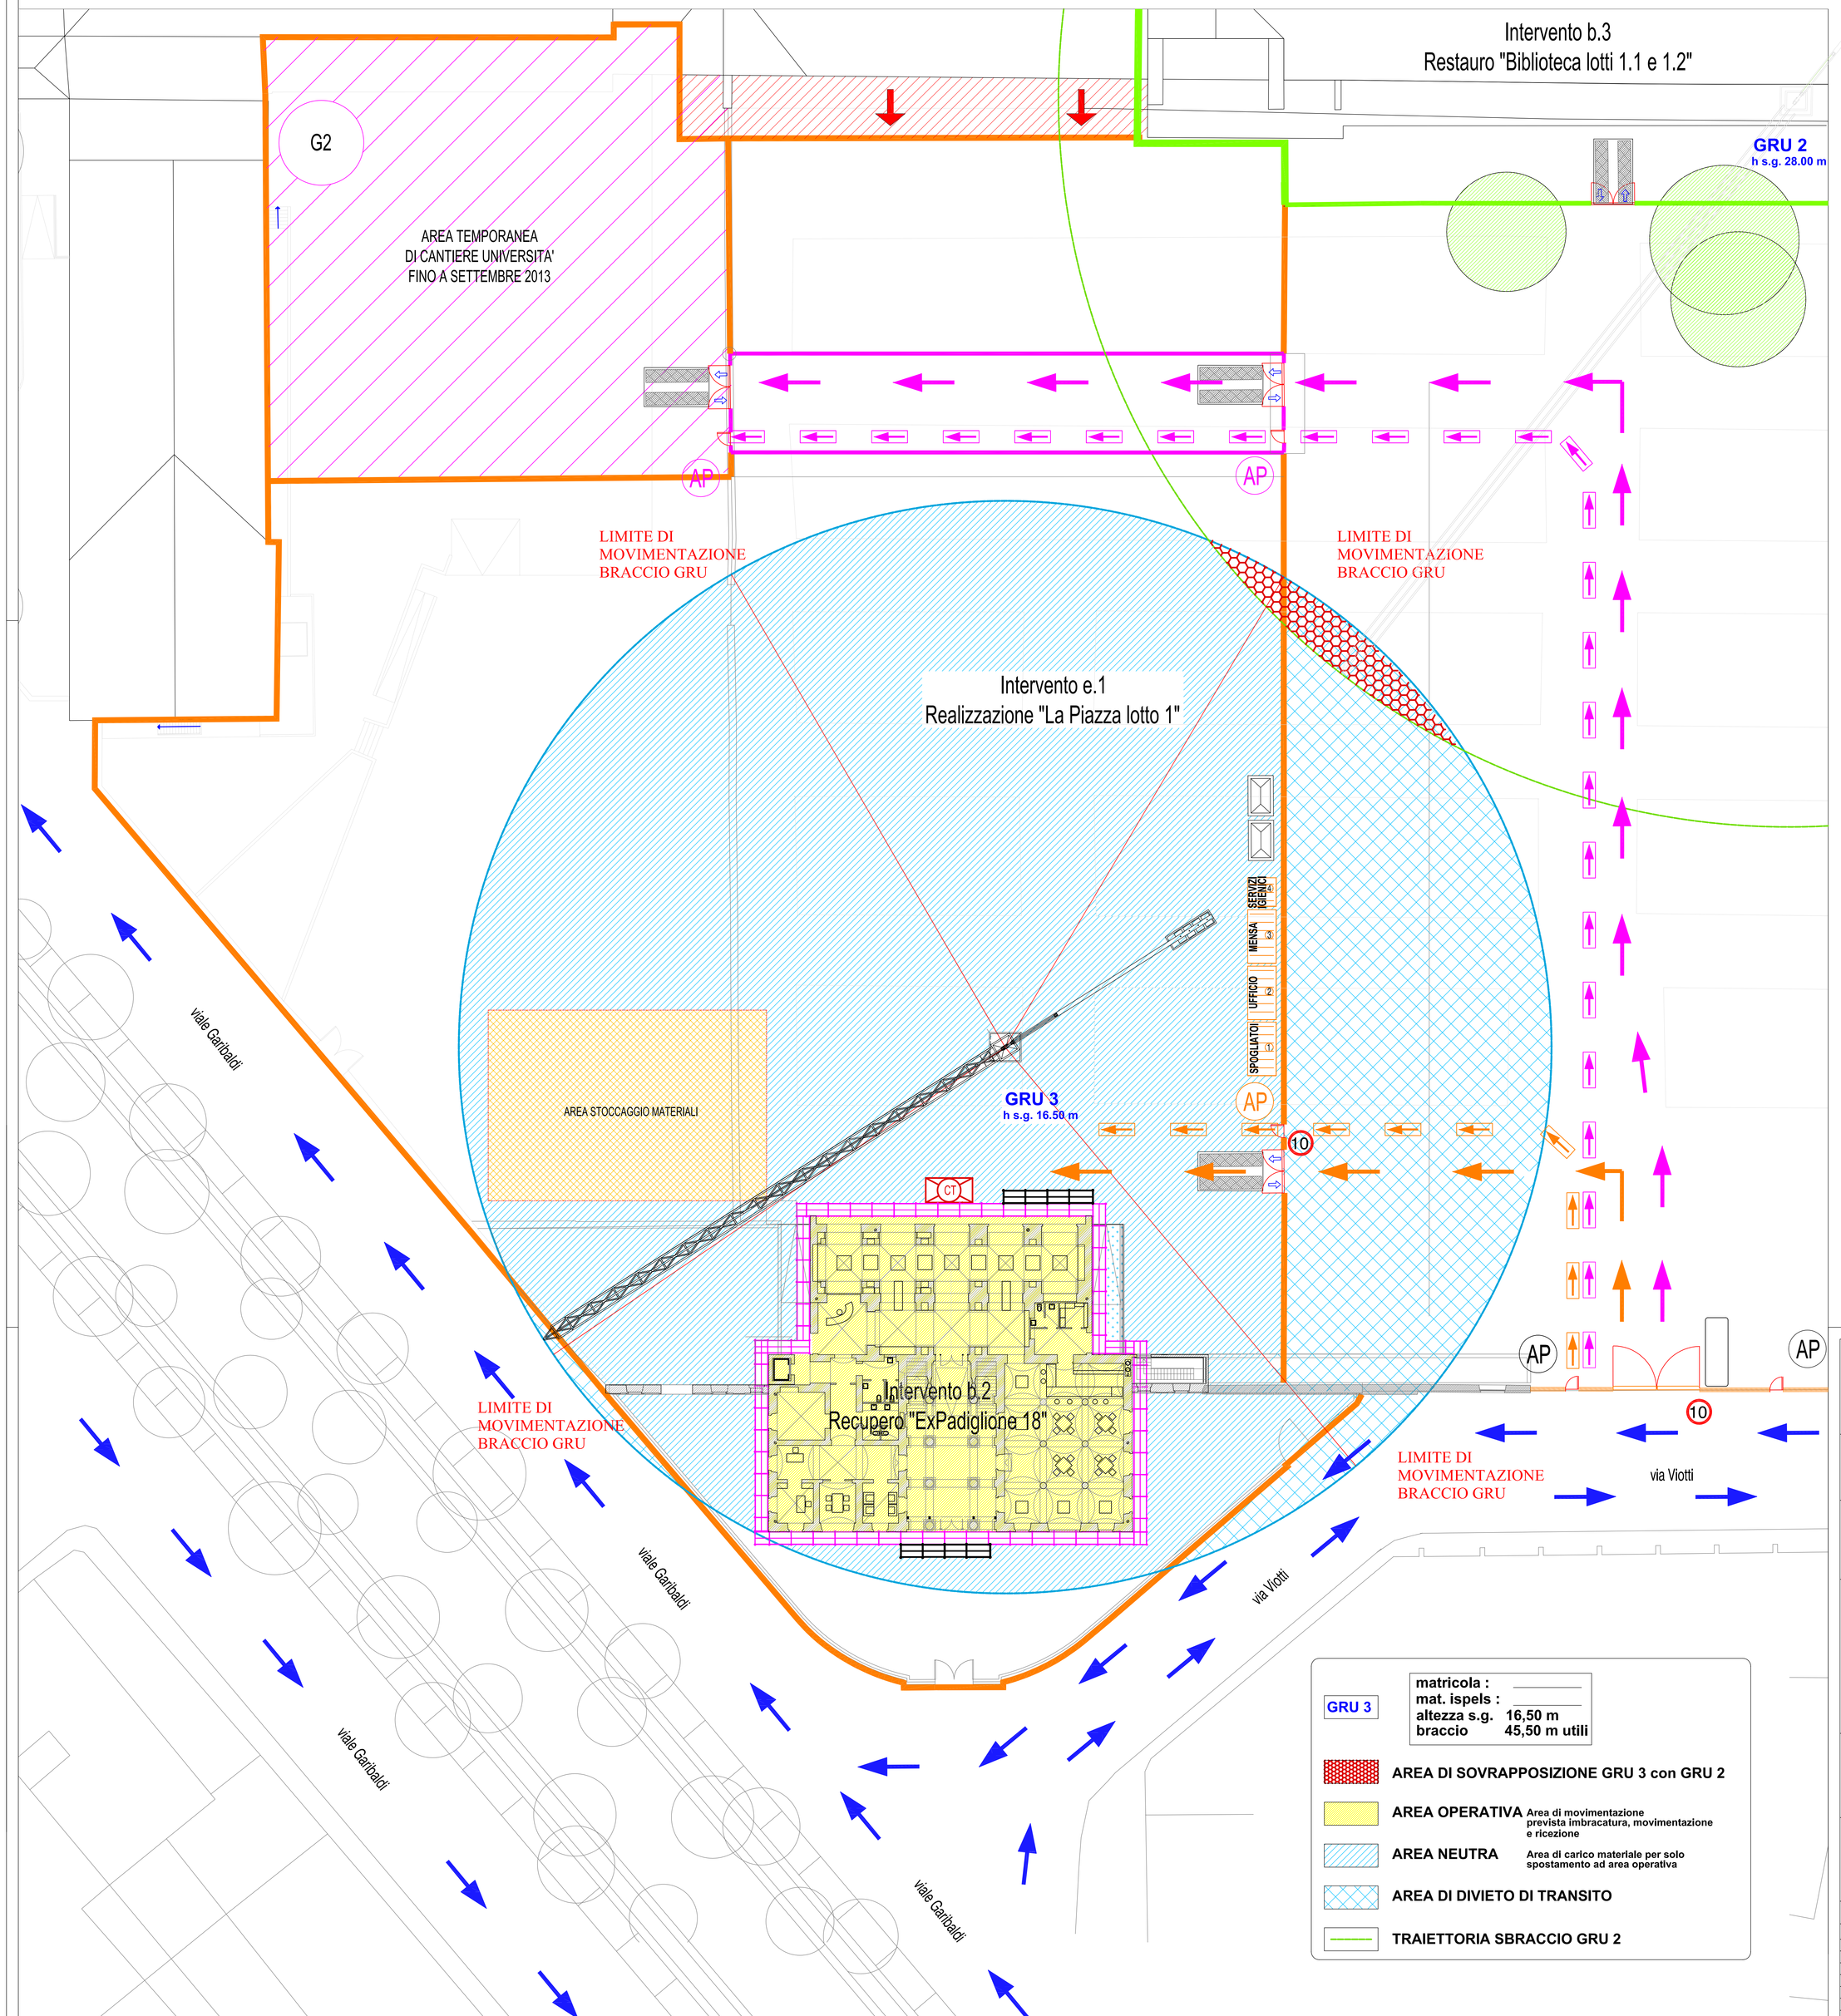

DA COMPILARE DA PARTE DELL'IMPRESA APPALTATRICE	
IMPIANTO ELETTRICO DI CANTIERE	
apparecchi utilizzatori	potenza nominale (kW)
1)	
2)	
3)	
4)	
5)	
potenza contrattuale:	
descrizione impianto:	

-Dislocazione apparecchi e quadri elettrici;
-Schema a blocchi impianto;
-Schema di distribuzione
(analogo all'esempio in calce):
-- Qgen = quadro generale
-- Q1 - Qn = quadri di presa a spina
-- U = utilizzatore

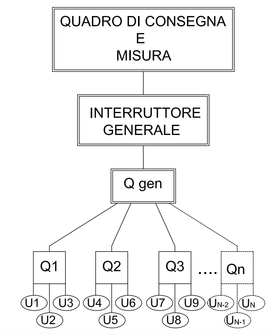

LEGENDA	
	SENSO DI MARCIA TRAFFICO VEICOLARE
	PERCORSI CARRABILI ALLE AREE DI LAVORO
	PERCORSI PEDONALI ALLE AREE DI LAVORO
	PONTEGGIO DI FACCIATA
	TAVOLE PARASASSI
	USCITE DI EMERGENZA
10	INDICAZIONE VELOCITA' MASSIMA CONSENTITA IN CANTIERE
	AREA STOCCAGGIO MATERIALE
	ACCESSI CARRABILI ALLE AREE DI CANTIERE
AP	ACCESSI PEDONALI ALLE AREE DI CANTIERE
	AMBITO DI CANTIERE PER INTERVENTO EX PADIGLIONE 18 ed INTERVENTO La PIAZZA LOTTO 1
	CORRIDOIO SEGREGATO DI ACCESSO AL CANTIERE UNIVERSITA'
1 2	BARACCHE DI CANTIERE: 1. SPOGLIATOIO 2. UFFICIO 3. MENSA 4. SERVIZIO IGIENICO TUTTE LE BARACHHE DOVRANNO ESSERE DOTATE DI COPERTURA PROVVISONALE REALIZZATA CON TAVOLE DI LEGNO DI PROTEZIONE
	PUNTO DI RACCOLTA DEL MATERIALE DI RISULTA
CT	CASTELLO DI TIRO

GRU 3	matricola : ——— mat. ispels : ——— altezza s.g. 16,50 m braccio 45,50 m utili
	AREA DI SOVRAPPOSIZIONE GRU 3 con GRU 2
	AREA OPERATIVA Area di movimentazione prevista imbracatura, movimentazione e ricezione
	AREA NEUTRA Area di carico materiale per solo spostamento ad area operativa
	AREA DI DIVIETO DI TRANSITO
	TRAIETTORIA SBRACCIO GRU 2

COMUNE DI VERCELLI

Settore Sviluppo Urbano ed Economico

RESTAURO "EX PADIGLIONE 18" Intervento b.2
REALIZZAZIONE "La PIAZZA Lotto 1" Intervento e.1

COORDINAMENTO DELLA SICUREZZA IN FASE DI PROGETTAZIONE
ed ESECUZIONE D.Lgs. 81 / 2008 e s.m. e i.

TAVOLE ESPLICATIVE DI PROGETTO PER GLI ASPETTI DELLA SICUREZZA

COORDINATORE DELLA SICUREZZA IN FASE DI PROGETTAZIONE

IL COMMITTENTE

COORDINATORE DELLA SICUREZZA IN FASE DI ESECUZIONE

L'IMPRESA

STUDIO MICHAELIDES ASSOCIATI
INGEGNERIA E ARCHITETTURA
VIA AMPERE 112 MILANO TEL. 02/28.93.479 FAX 02/28.96.232 E-mail: info@studiomichaelides.it
Dott. Ing. Giulio Cucciniello Dott. Ing. Niky Dimitra Michaelides Dott. Ing. Renos A. Michaelides

Esterna Certificata UNI EN ISO 9001 SCQ 3088 EA 34

OGGETTO		Scala		FOGLIO
ORGANIZZAZIONE, LOGISTICA, IMPIANTO ELETTRICO DI CANTIERE E AREA OPERATIVA GRU		1 :200	TAVOLA SIC 006	01
			Lavoro n°: 1750_1751/2012	
			Disegno n°: 13500/2012	
DATA: NOVEMBRE 2012	FILE: 1750_1751_SIC_006	IMPOSTAZIONI CAD	Fattore di stampa:	1mm = 1 unità disegno
			File di stampa:	MCH_Vercelli.ctb
			Formato foglio:	980 x 900 mm

Rev.	Data	Oggetto:	Disegnato:	Verificato:	Approvato:
0	09 / 11 / 12	Emissione per progetto definitivo	Dott. Arch. Andrea Solinas	Dott. Ing. Niky Dimitra Michaelides	Dott. Ing. Giulio Cucciniello