






PROSPETTO 01 SU VIA G. FERRARIS

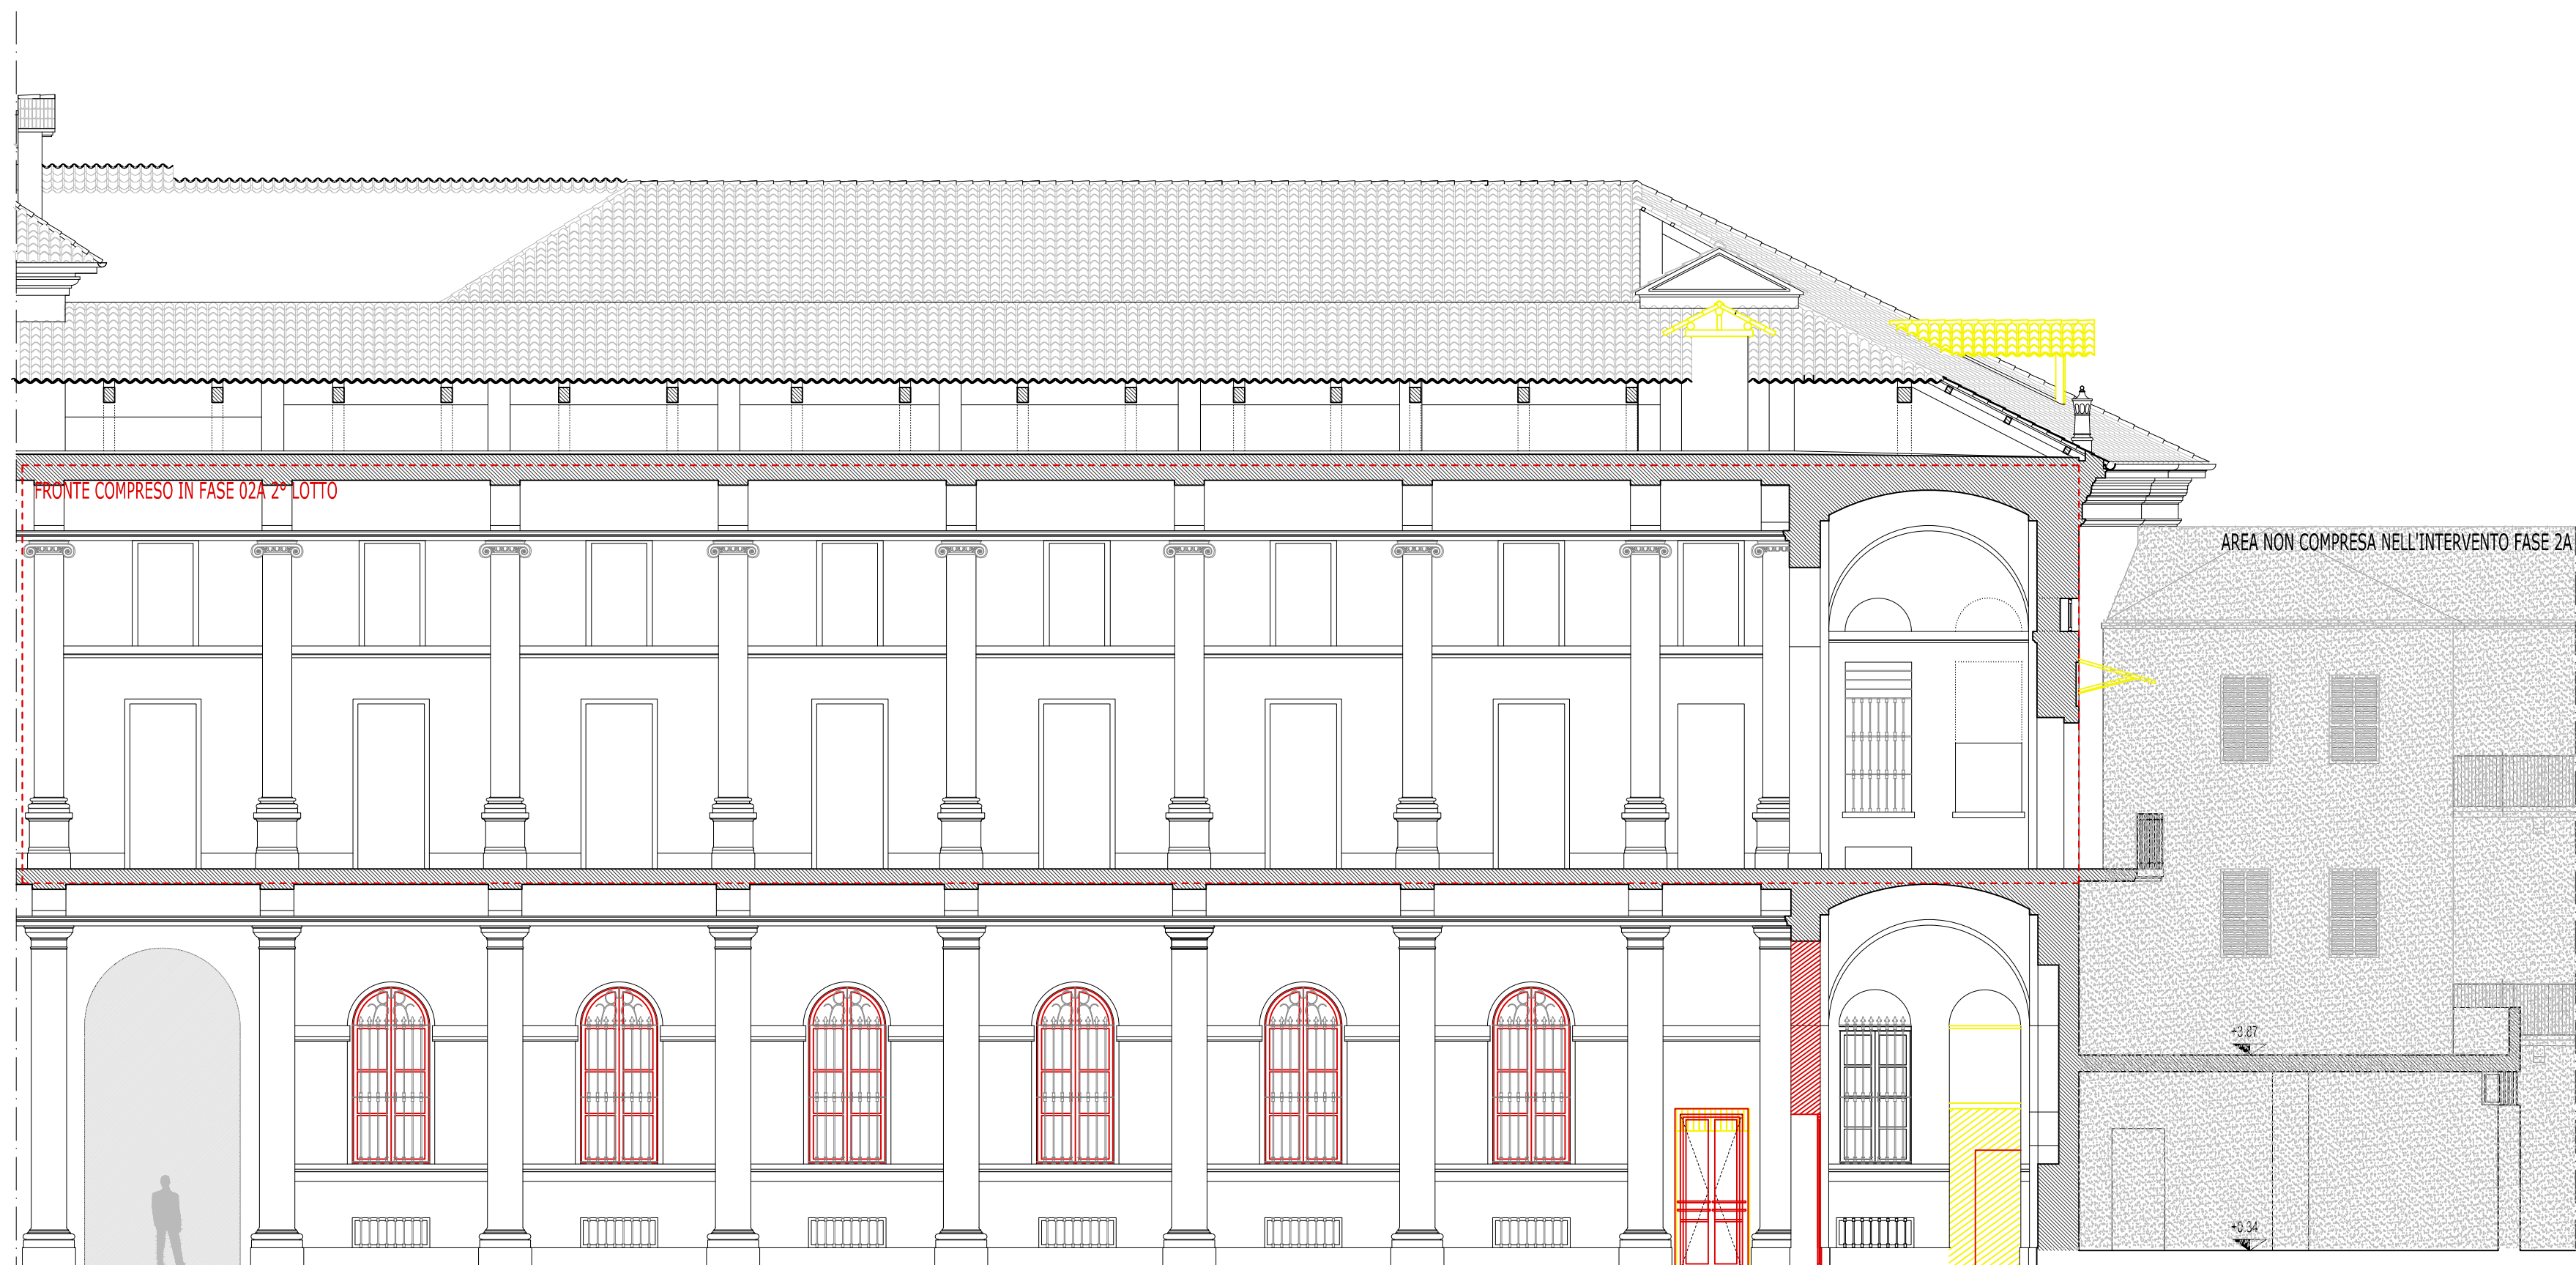


PROSPETTO 03 - FRONTE PORTICATO

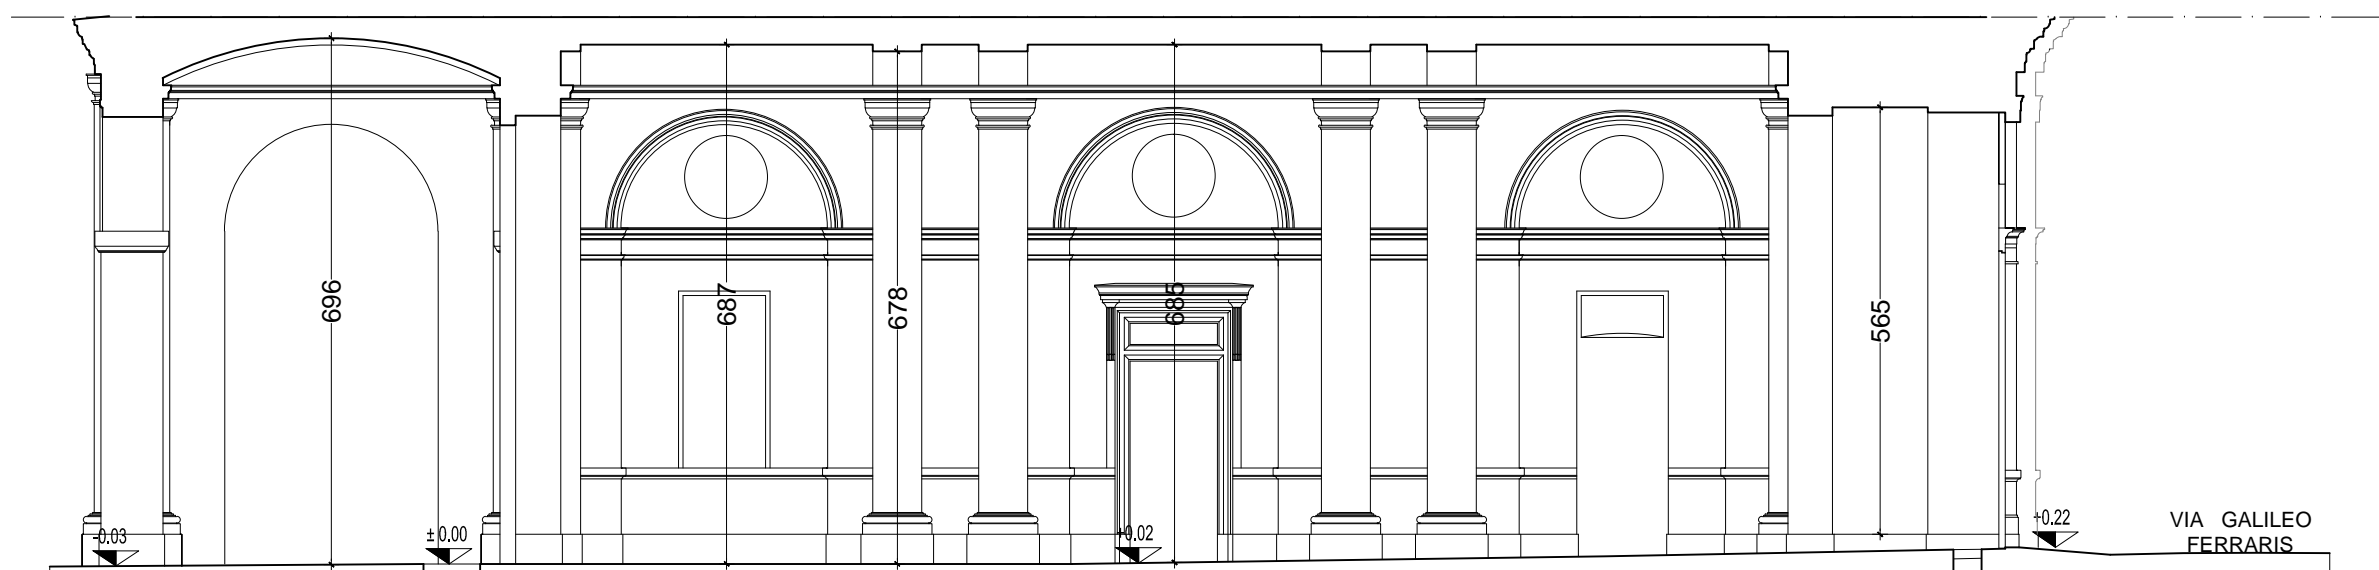


PROSPETTO 05 - PASSAGGIO PEDONALE

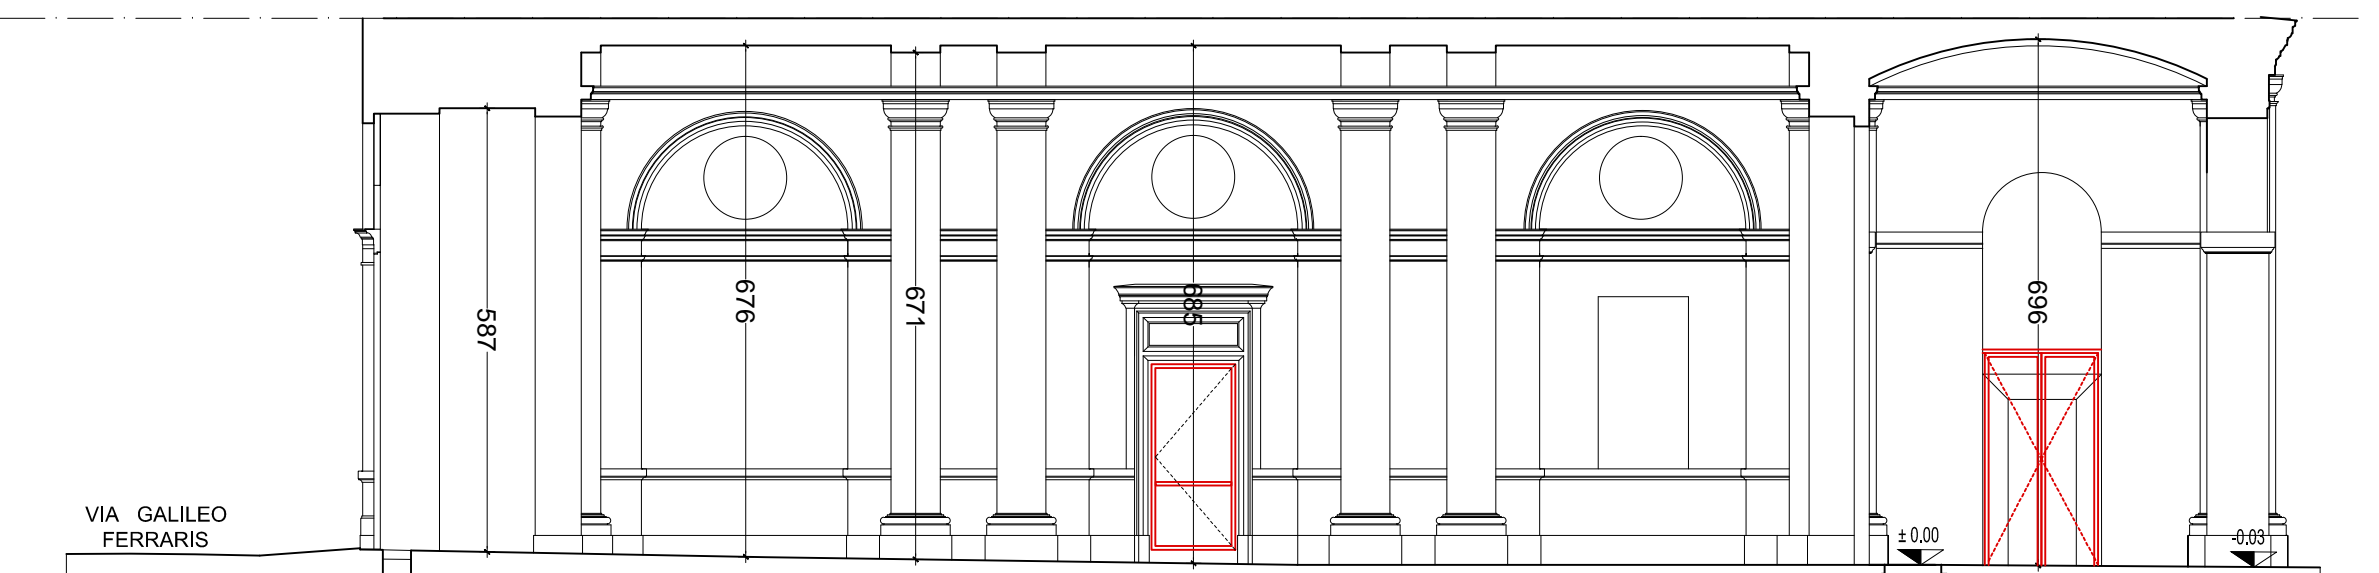

PROSPETTO 06 - PASSAGGIO PEDONALE

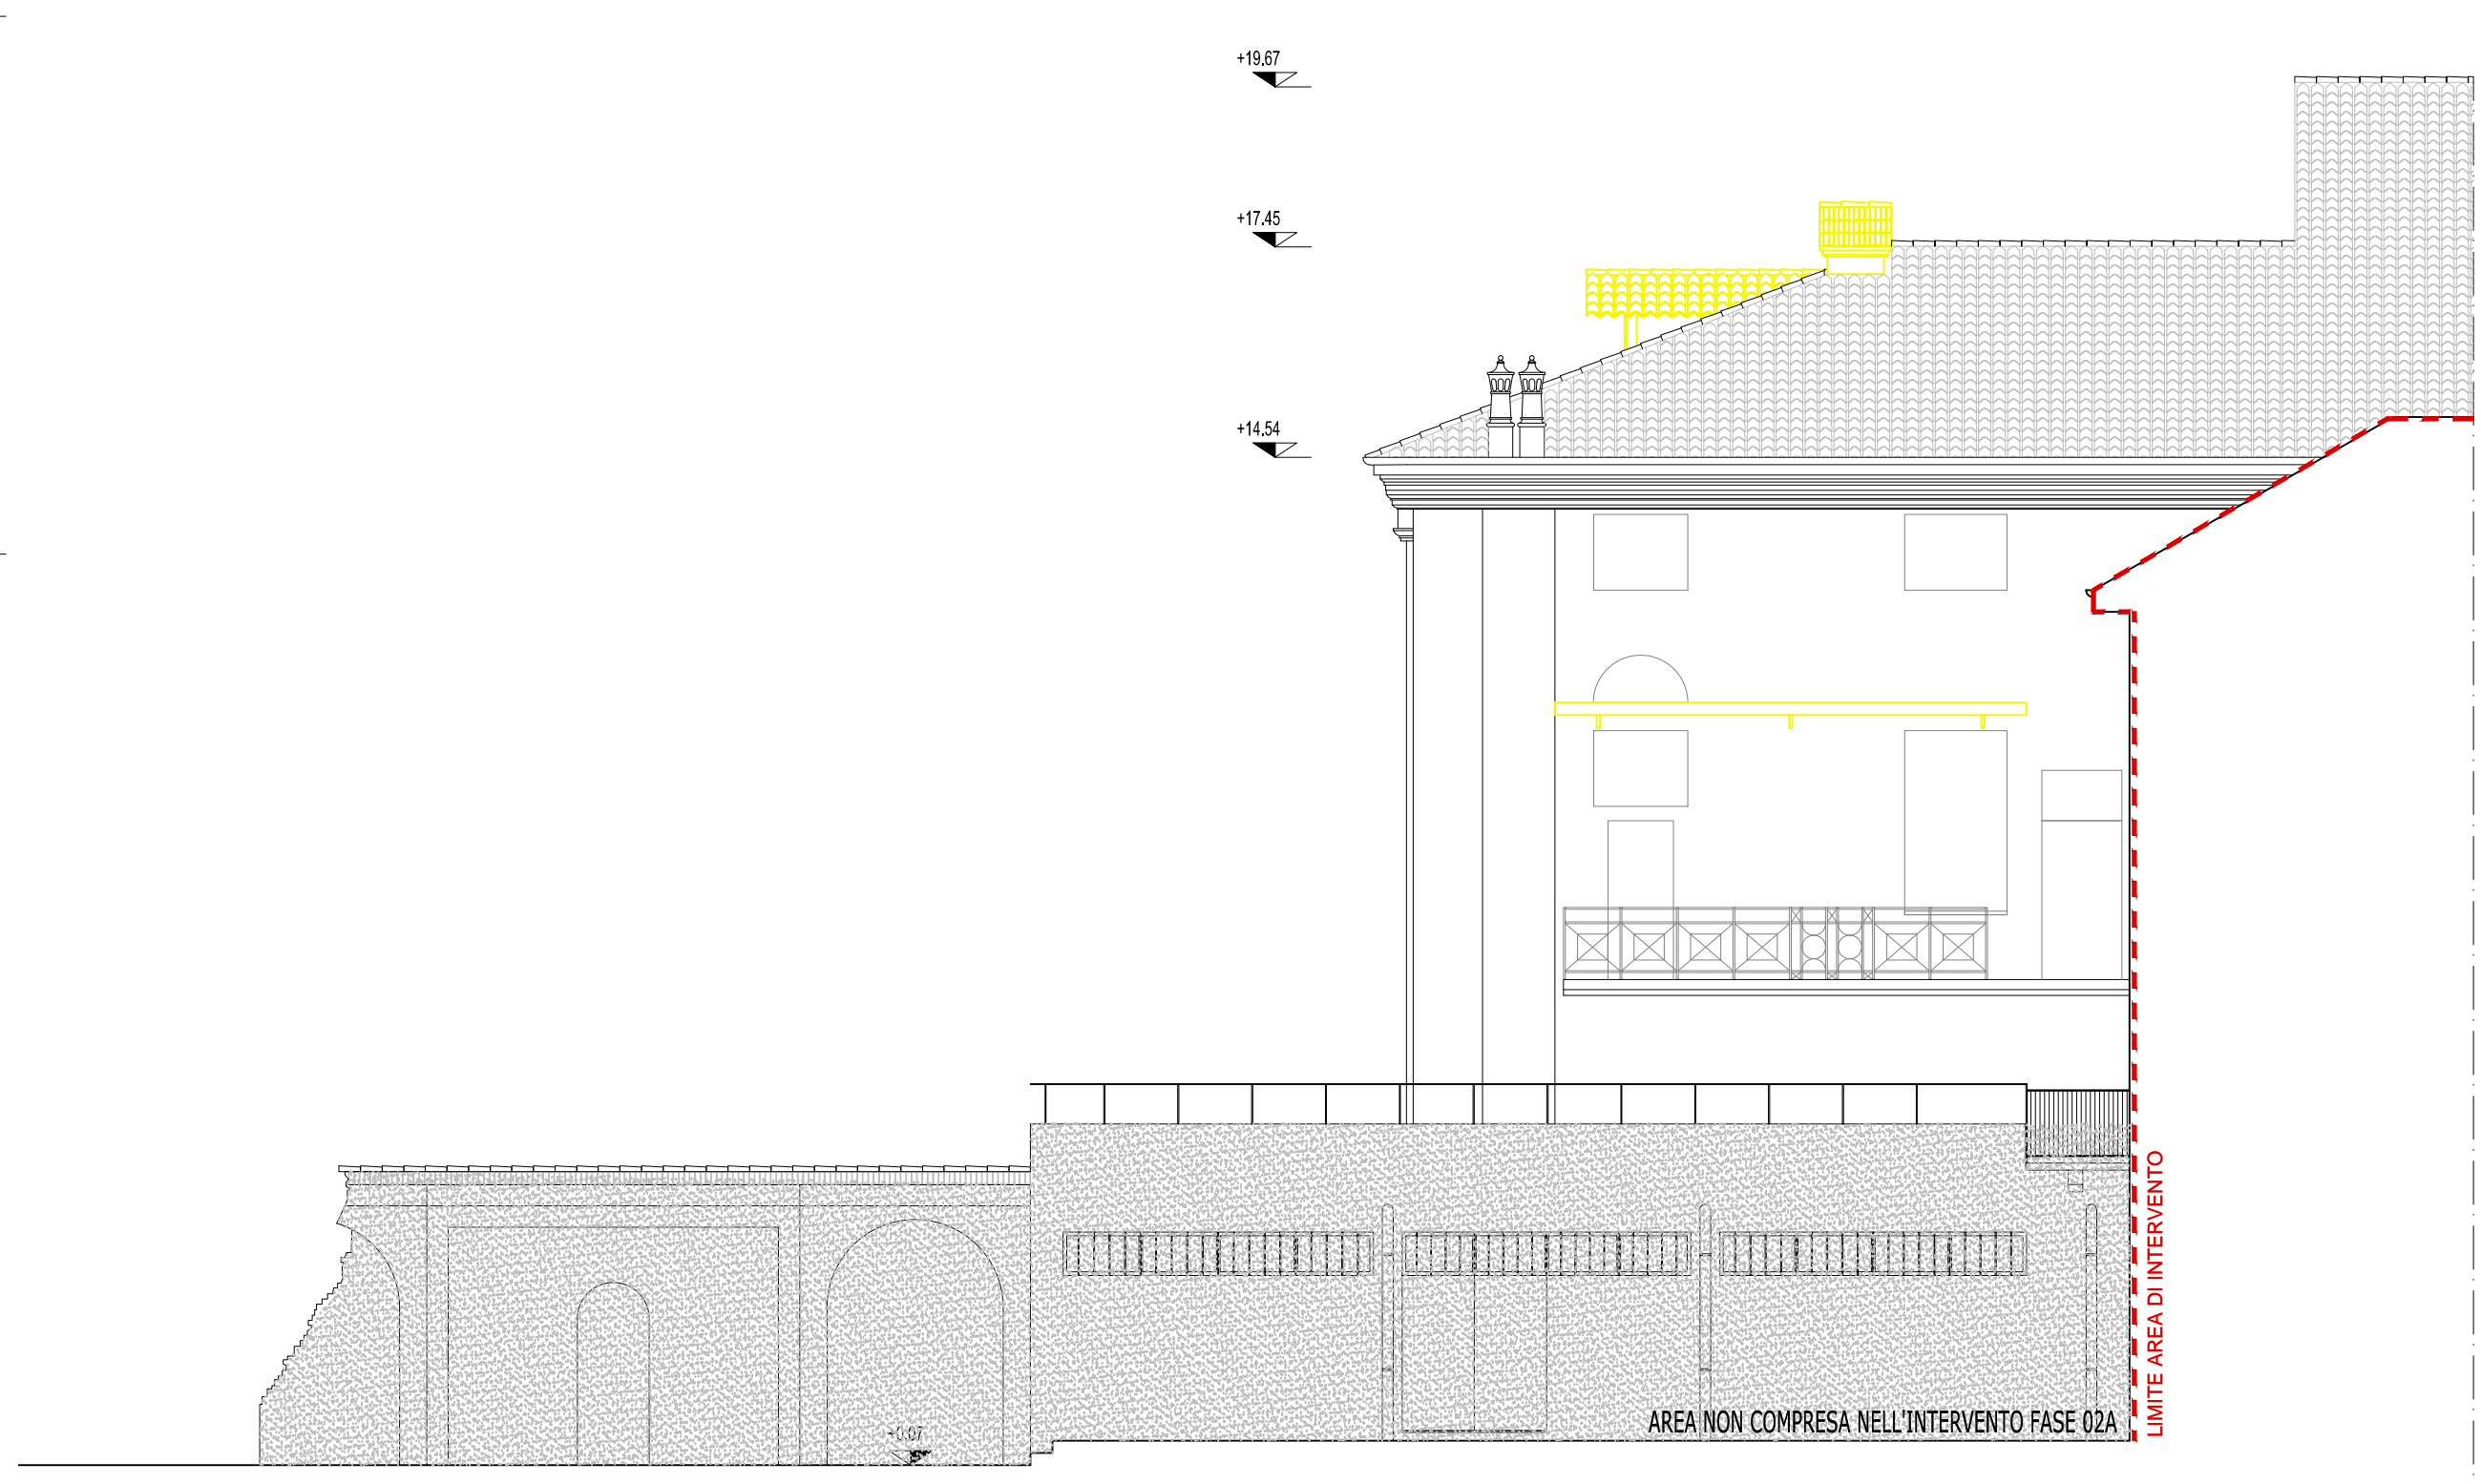

PROSPETTO 07 - VIA DANTE

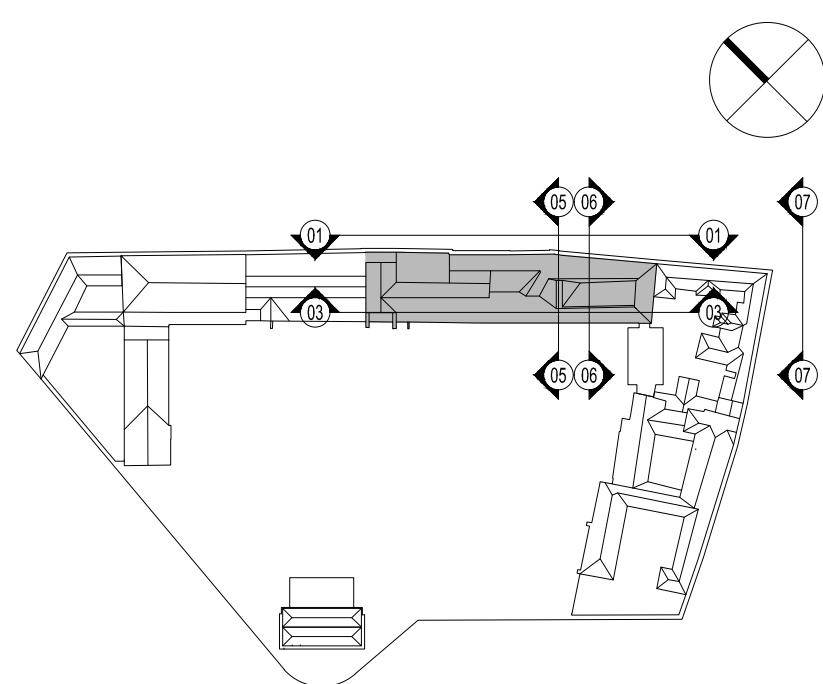

COMUNE DI VERCELLI  
RECUPERO FUNZIONALE EX OSPEDALE S. ANDREA  
PROGETTO DEFINITIVO

FASE 02A BIBLIOTECA 1° LOTTO FUNZIONALE

FRONTI - COPERTURA - EX FARMACIA

ASSOCIAZIONE TEMPORANEA DI PROFESSIONISTI  
Architetti:  
Emilio Caravatti, Roberto Cosenza, Carlo Crippa architetti  
via Spiga 10 - 20121 Milano (MI) T +39 02 5747425 F +39 02 5747430 e-mail studio@mbccosavatti.it

Struttura:  
FIPROGETTI S.r.l.  
via Riformatori 44 - 20145 Milano

Impianti elettrici:  
Studio Osvaldo Bogliari  
via XIII Marzo 121 - 20100 Novara

Impianti termici e sanitari:  
MC2 Studio  
Via Garibaldi 101 - 10134 Torino

Controllo dei costi:  
POLISTUDIO S.r.l.  
Via Roma 91 - 20091 Bergamo (BG)

ARCHITETTONICO | SOVRAPPORZIONI

PROSPETTI 01 via Ferraris - 03 fronte porticato - 05, 06 accesso pedonale - 07 via Dante

A termini di legge sono vietate le riproduzioni anche parziali non preventivamente autorizzate

arch. Emilio Caravatti  
ORDINE DEGLI ARCHITETTI,  
PIANIFICATORI, PAESAGGISTI E  
CONSERVATORI DELLA PROVINCIA  
DI MONZA E DELLA BRIANZA  
EMILIO  
CARAVATTI  
ARCHITETTO  
6953

arch. Roberto Cosenza

ORDINE DEGLI ARCHITETTI,  
PIANIFICATORI, PAESAGGISTI E  
CONSERVATORI DELLA PROVINCIA  
DI MONZA E DELLA BRIANZA  
ROBERTO  
COSENZA  
ARCHITETTO  
4955

arch. Carlo Crippa

ORDINE DEGLI ARCHITETTI,  
PIANIFICATORI, PAESAGGISTI E  
CONSERVATORI DELLA PROVINCIA  
DI MONZA E DELLA BRIANZA  
CARLO  
CRIPPA  
ARCHITETTO  
12

A2.04

scala 1:100

data 31.07.2012

rev.