

PROSPETTO 02 - FRONTE SU PIAZZA
COMPARTI H1,H2,H3,I1,I2



02.H1.01



02.H1.02



02.H1.03



02.H1.04



02.H1.05



02.H1.06



02.H1.07



02.H2.01



02.H2.02



02.H2.03



02.H2.04



02.H2.05



02.H3.01



02.I1.01



02.I1.02



02.I1.03



02.I1.04



02.I1.05



02.I1.06



02.I1.07



02.I1.08



02.I1.09



02.I2.01



02.I2.02



02.I2.03




02.I2.04



02.I2.05



02.I2.06

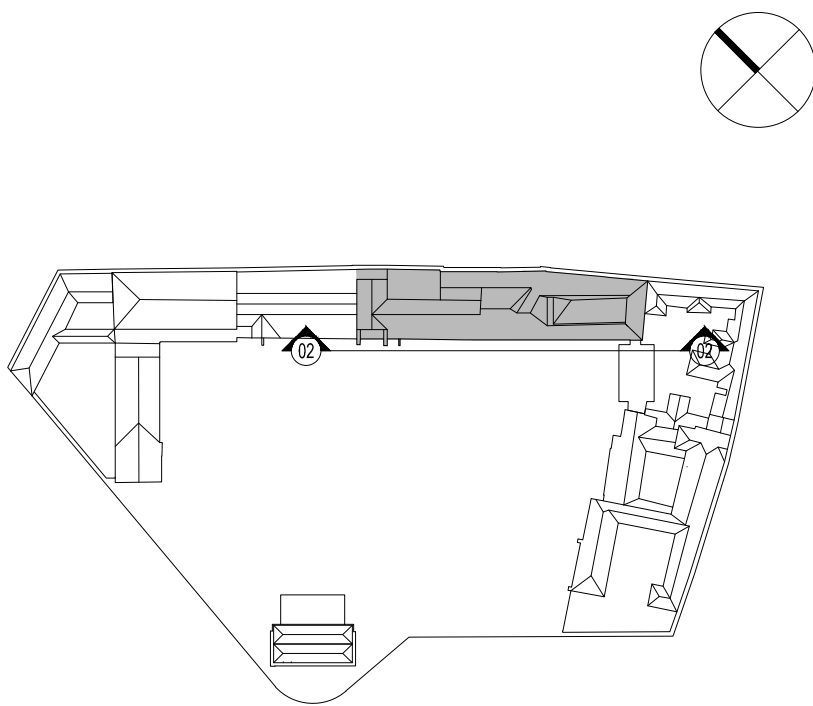

COMUNE DI VERCELLI
RECUPERO FUNZIONALE EX OSPEDALE S. ANDREA
PROGETTO DEFINITIVO

(art.25 e 34 DPR 554 del 1999)

FASE 02A BIBLIOTECA 2° LOTTO FUNZIONALE

FRONTI PORTICATI - PAVIMENTAZIONE

ASSOCIAZIONE TEMPORANEA DI PROFESSIONISTI

Architettura:
Emilio Caravatti_Roberto Cosenza_Carlo Crippa architetti
via SpA Luga 10 - 20090 Monza (MI) T +39 039 327425 F +39 039 2319385 e-mail: studio@emillocaravatti.it

Strutture:
FVPROGETTI s.r.l.
via Ripamonti 44 - 20141 Milano

Impianti elettrici:
Studio Osvaldo Bogliani
via 3088 Marco 127 - 20100 Novara

Impianti termici e sanitari:
MC2 Studio
Via Giordano Bruno 191 - 10134 Torino

Controllo dei costi:
POLISTUDIO s.n.c.
Via Roma 55 - 23891 Barzanò (LC)

ARCHITETTONICO | RILIEVO FOTOGRAFICO

PROSPETTO 02 - FRONTE SU PIAZZA - COMPARTI H-I

A termini di legge sono vietate le riproduzioni anche parziali non preventivamente autorizzate

arch. Emilio Caravatti

ORDINE DEGLI ARCHITETTI,
PIANIFICATORI, PAESAGGISTI E
CONSERVATORI DELLA PROVINCIA
DI MONZA E DELLA BRIANZA
EMILIO
CARAVATTI
ARCHITETTO
693

arch. Roberto Cosenza

ORDINE DEGLI ARCHITETTI,
PIANIFICATORI, PAESAGGISTI E
CONSERVATORI DELLA PROVINCIA
DI MONZA E DELLA BRIANZA
ROBERTO
COSENZA
ARCHITETTO
4355

arch. Carlo Crippa

ORDINE DEGLI ARCHITETTI,
PIANIFICATORI, PAESAGGISTI E
CONSERVATORI DELLA PROVINCIA
DI MONZA E DELLA BRIANZA
CARLO
CRIPPA
ARCHITETTO
12

A4.05

scala 1:100

data 31.07.2012

rev.