





PROSPETTO 01 SU VIA G. FERRARIS

LEGENDA


- 01 intonaco di malta di calce
- 02 intonaco cementizio
- 03 intonaco bugrato di malta di calce
- 04 apparati decorativi (cornici, cornicione e marcapiano) di intonaco di malta di calce
- 05 elementi in materiale lapideo naturale
- 06 inferriale in ferro
- 07 infissi in legno
- 08 elementi in rame
- 09 elementi in piombo
- 10 coppi in cotto

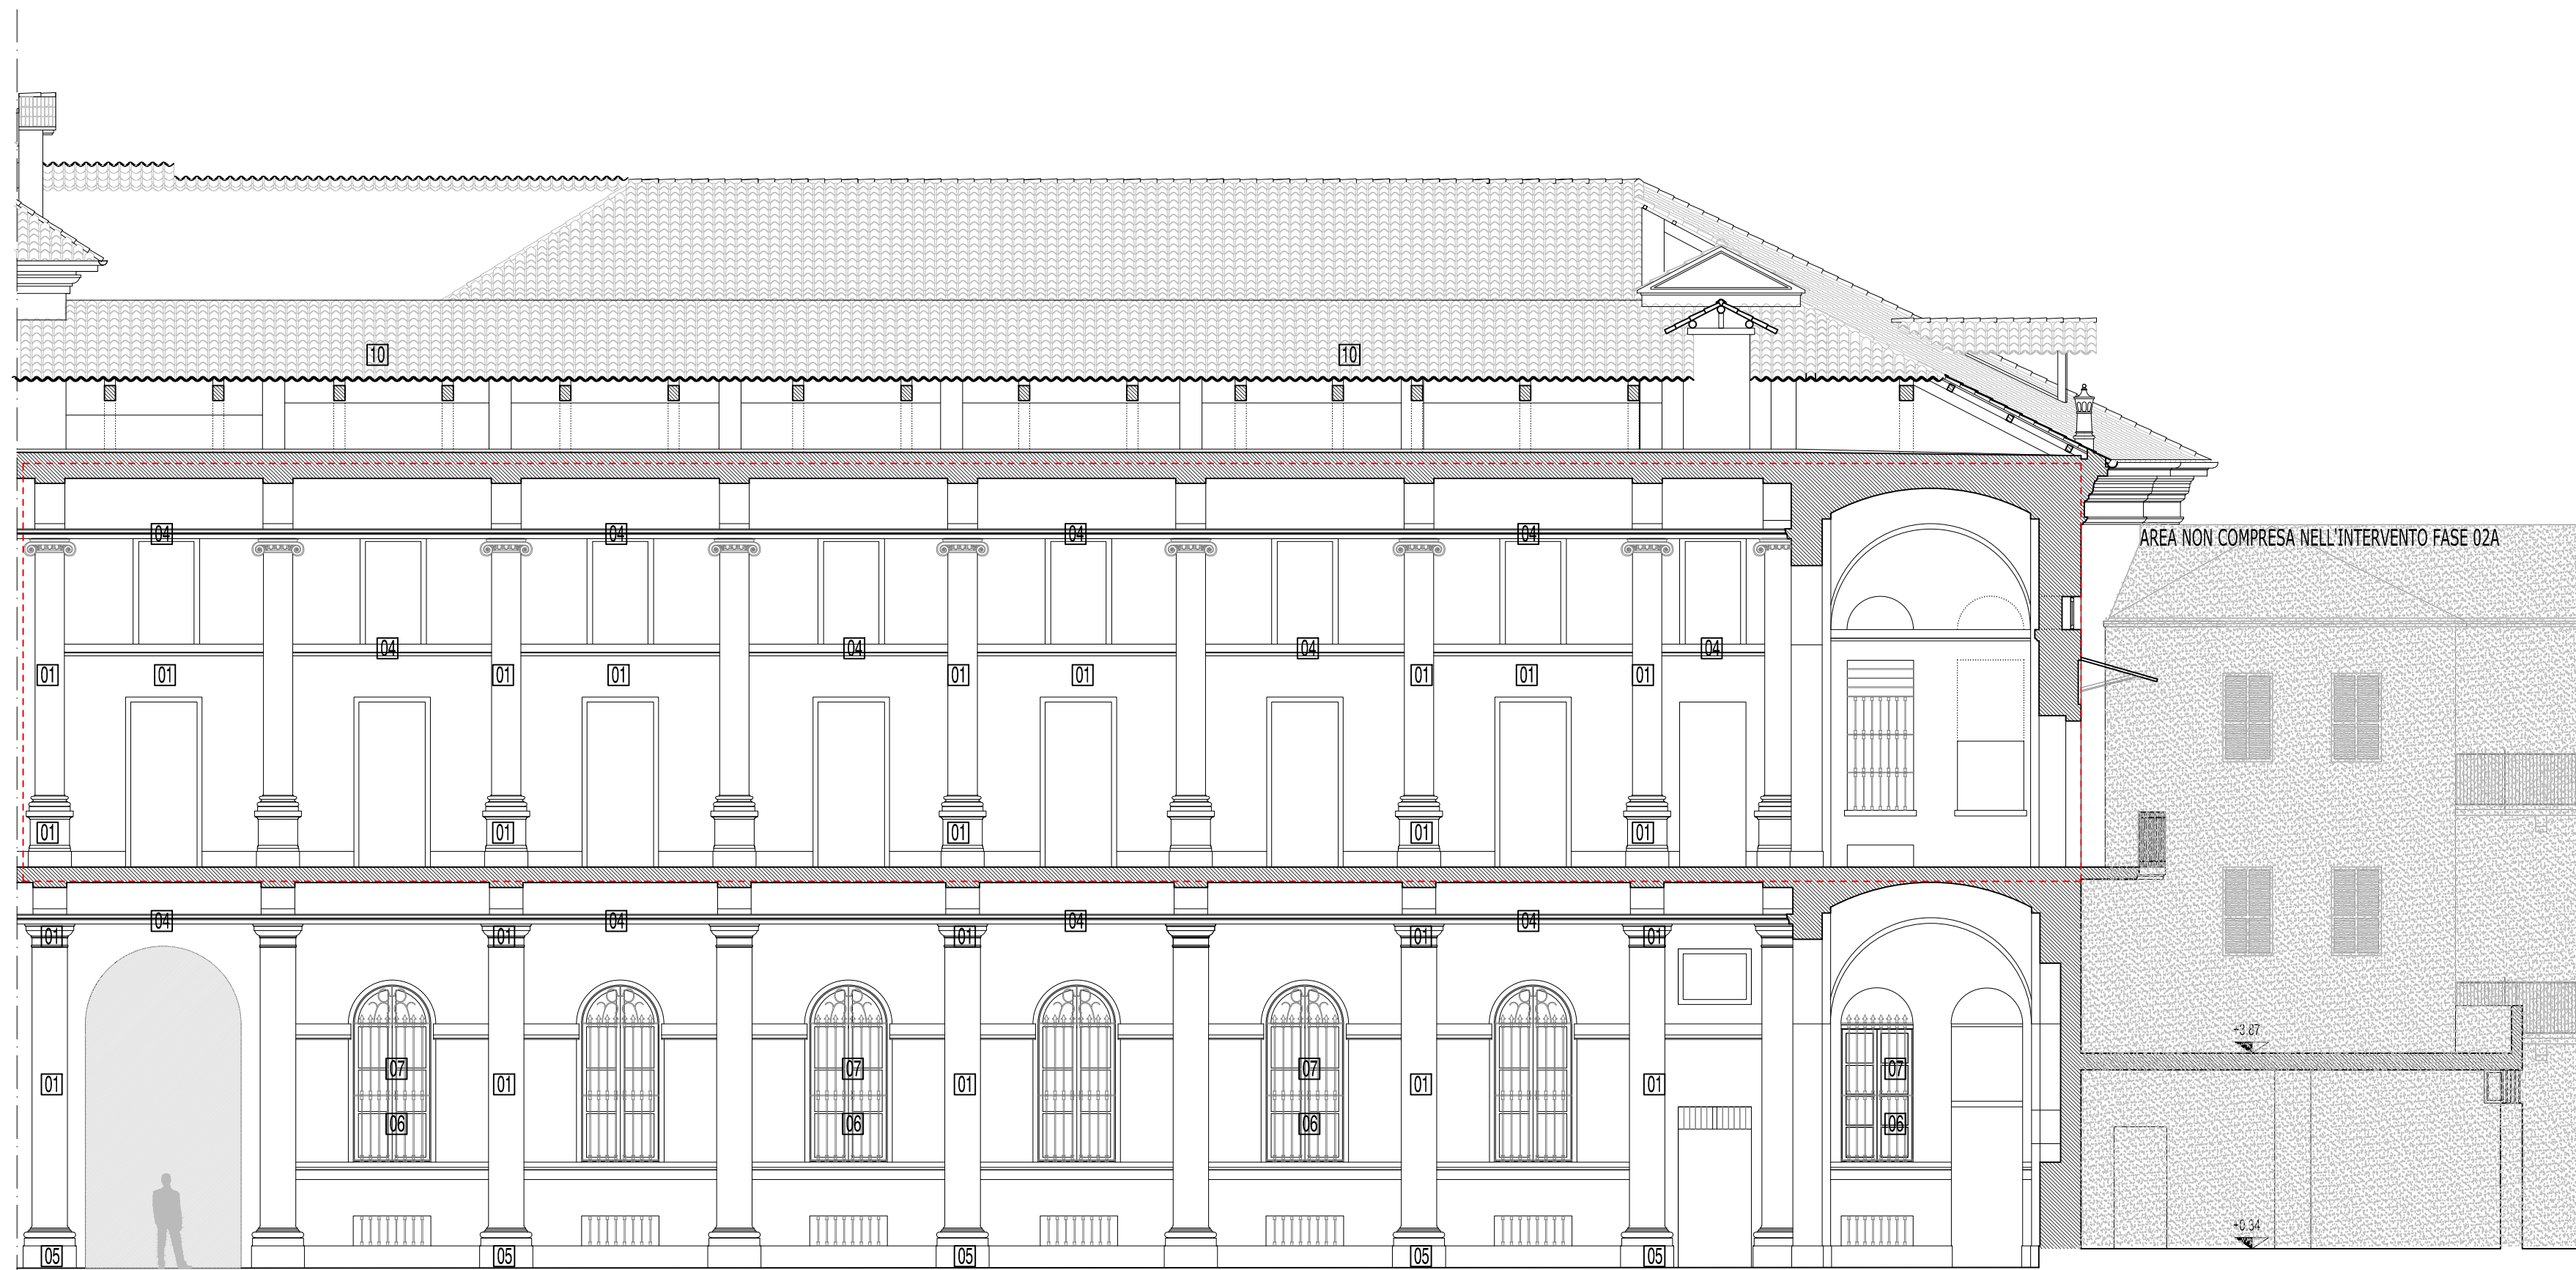


PROSPETTO 03 - FRONTE PORTICATO

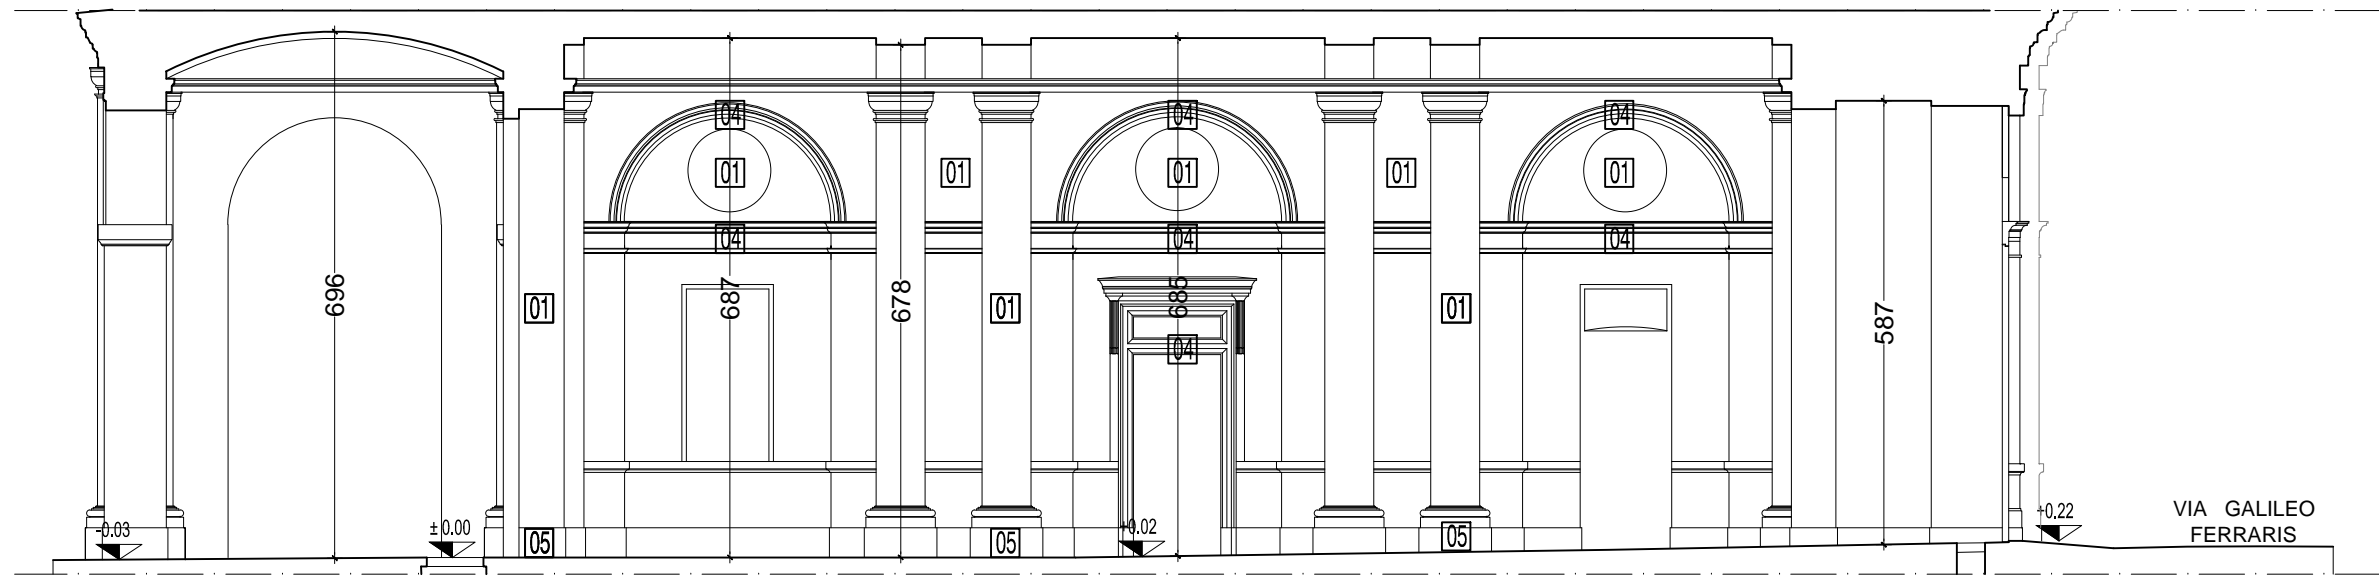


PROSPETTO 05 - PASSAGGIO PEDONALE

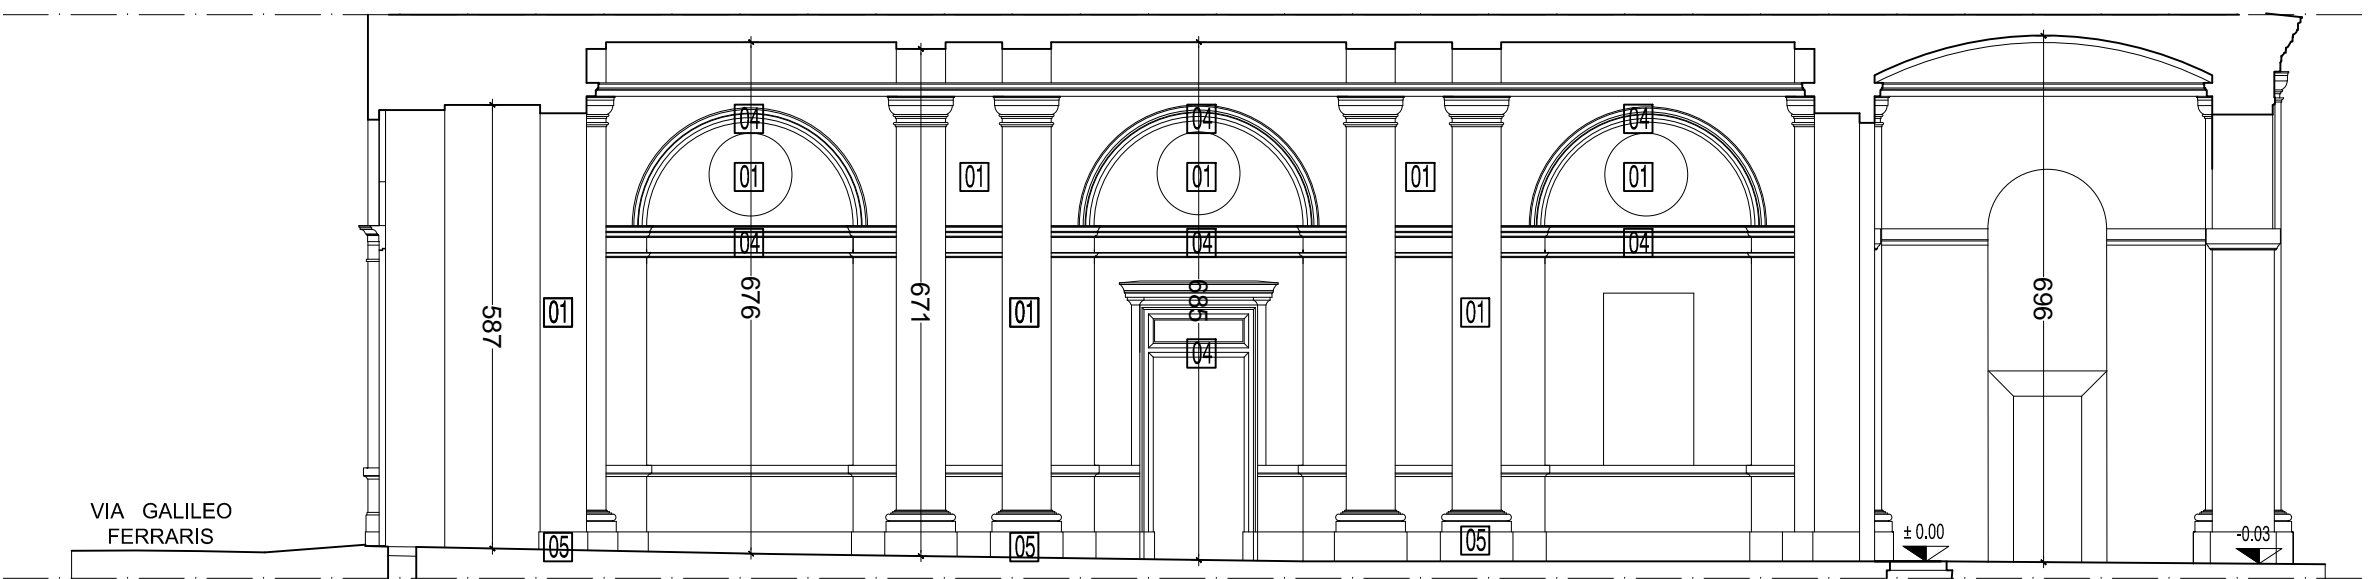

PROSPETTO 06 - PASSAGGIO PEDONALE

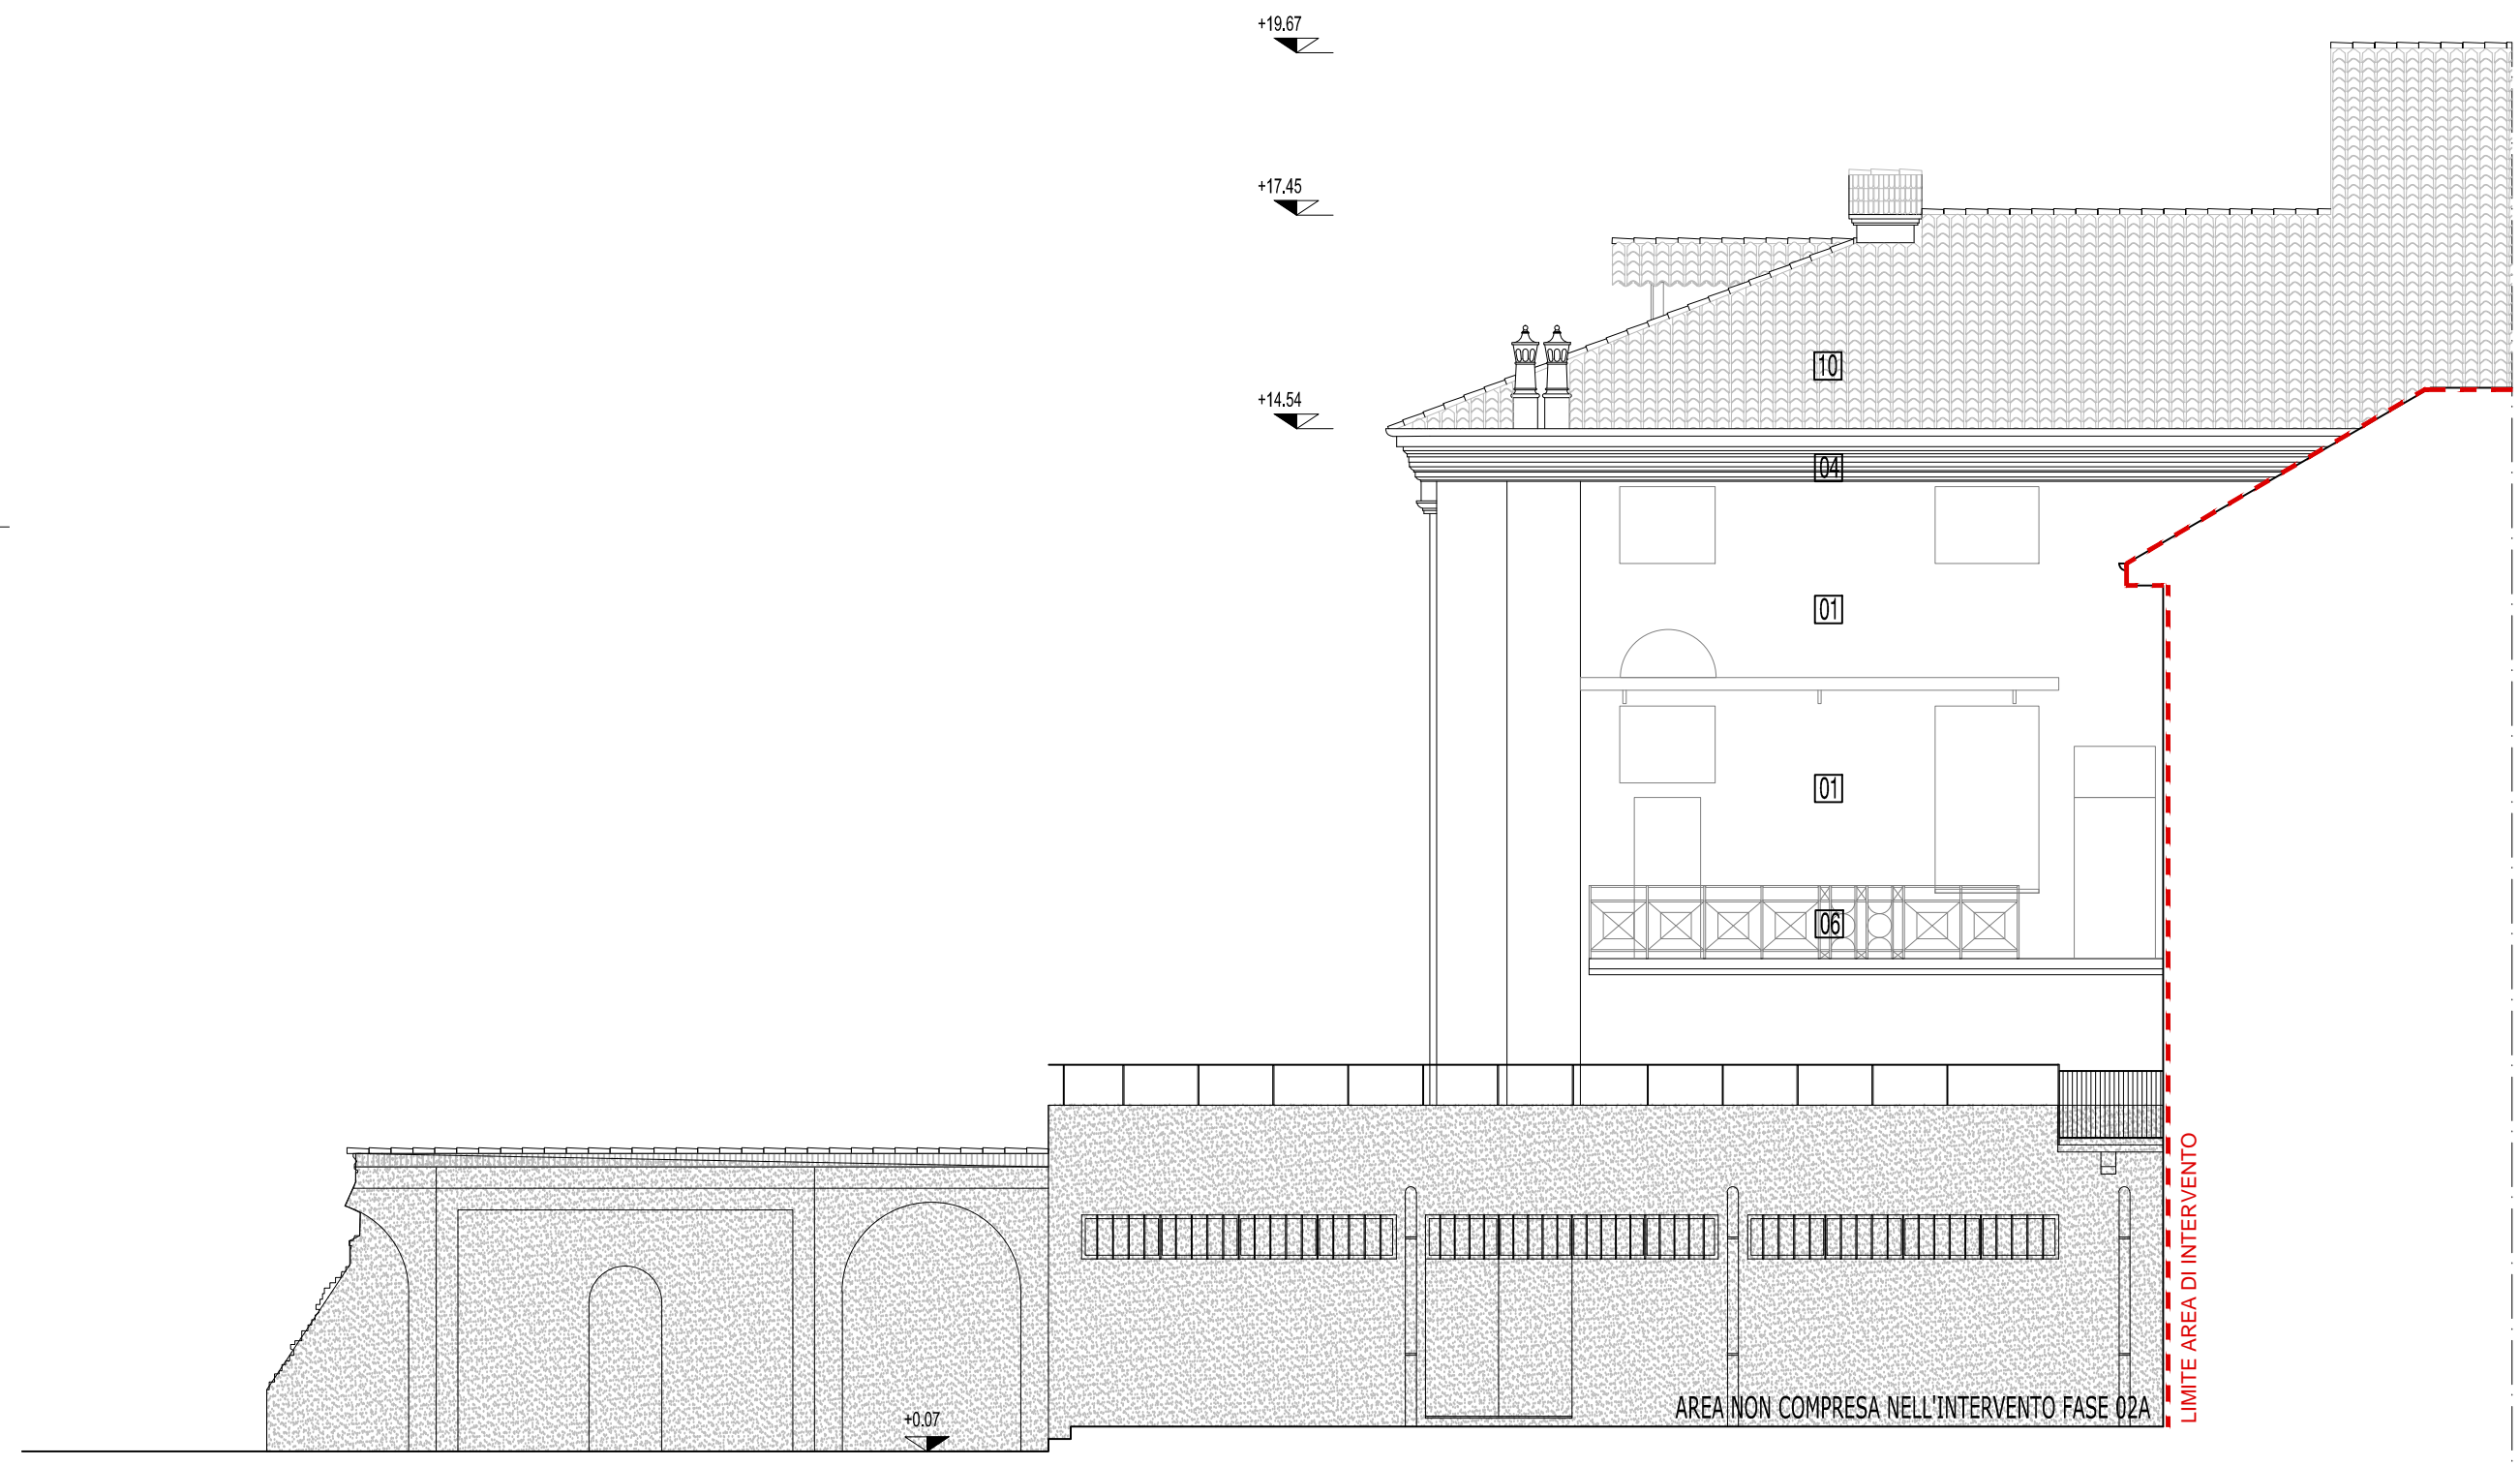

PROSPETTO 07 - VIA DANTE

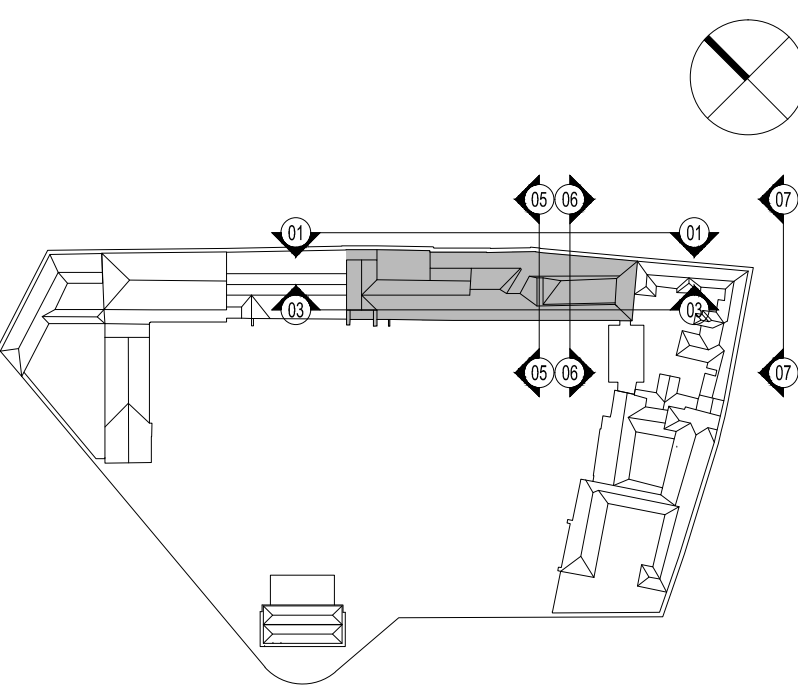

arch. Emilio Caravatti

ORDINE DEGLI ARCHITETTI,
PIANIFICATORI, PAESAGGISTI E
CONSERVATORI DELLA PROVINCIA
DI MONZA E DELLA BRIANZA
EMILIO CARAVATTI
ARCHITETTO
693

arch. Roberto Cosenza

ORDINE DEGLI ARCHITETTI,
PIANIFICATORI, PAESAGGISTI E
CONSERVATORI DELLA PROVINCIA
DI MONZA E DELLA BRIANZA
ROBERTO COSENZA
ARCHITETTO
4955

arch. Carlo Crippa

ORDINE DEGLI ARCHITETTI,
PIANIFICATORI, PAESAGGISTI E
CONSERVATORI DELLA PROVINCIA
DI MONZA E DELLA BRIANZA
CARLO CRIPPA
ARCHITETTO
12

COMUNE DI VERCELLI
RECUPERO FUNZIONALE EX OSPEDALE S. ANDREA
PROGETTO DEFINITIVO

(art.25 e 34 - DPR 554 del 1998)

FASE 02A BIBLIOTECA 1° LOTTO FUNZIONALE

FRONTI - COPERTURA - EX FARMACIA

ASSOCIAZIONE TEMPORANEA DI PROFESSIONISTI

Architetti:
Emilio Caravatti, Roberto Cosenza, Carlo Crippa, architetti
via Salaria 15 - 00198 Roma Tel. 06/49810121 Fax 06/49810122 e-mail: associatp@comcast.it

Strutture:
FVPROGETTI s.r.l.
via Ripercorsi 44 - 20141 Milano

Impianti elettrici:
Studio Osvaldo Bogliani
via CIM Milano 121 - 20121 Novara

Impianti termici e sanitari:
MC2 Studio
Via Giovanni Barea 191 - 10134 Torino

Controllo dei costi:
POLISTUDIO s.n.c.
Via Roma 54 - 20081 Berzano (LC)

ARCHITETTONICO | STATO ATTUALE

PROSPETTI 01 via Ferraris - 03 fronte porticato - 05, 06 accesso pedonale - 07 via Dante

A termini di legge sono vietate le riproduzioni anche parziali non preventivamente autorizzate

scala 1:100

data 31.07.2012

rev.

A0.05