


PROSPETTO 01 - VIA FERRARIS
COMPARTI B1, B2, C1, C2




01.B1.01



01.B1.02

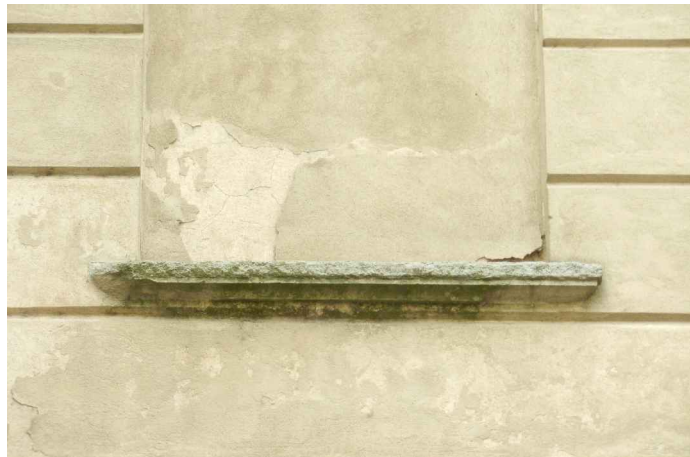

01.B1.03

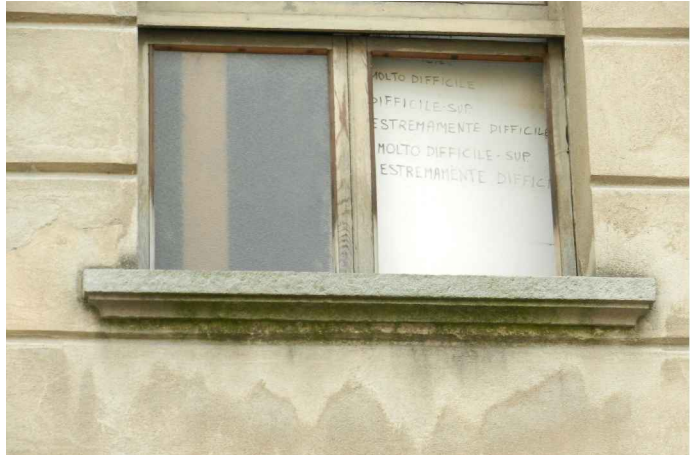

01.B1.04



01.B1.05



01.B1.06



01.B1.07



01.B1.08



01.B2.01



01.B2.02



01.B2.03



01.B2.04



01.C1.01



01.C1.02



01.C1.03



01.C1.04



01.C1.05



01.C1.06



01.C1.07



01.C1.08



01.C1.09



01.C2.01



01.C2.02



01.C2.03



01.C2.04



01.C2.05



01.C2.06

COMUNE DI VERCELLI

RECUPERO FUNZIONALE EX OSPEDALE S. ANDREA

PROGETTO DEFINITIVO

(art.25 e 34 DPR 554 del 1999)

FASE 02A BIBLIOTECA 1° LOTTO FUNZIONALE

FRONTI - COPERTURA - EX FARMACIA

ASSOCIAZIONE TEMPORANEA DI PROFESSIONISTI

Architettura:
Emilio Caravatti_Roberto Cosenza_Carlo Crippa architetti
via Spiluga 10 - 20090 Monza (MB) T +39 039 327426 T +39 039 2319385 e-mail: studio@emilicaravatti.it

Strutture:
FVPROGETTI s.r.l.
via Ripamonti 44 - 20141 Milano

Impianti elettrici:
Studio Osvaldo Bogliani
via XXII Marzo 121 - 20100 Novara

Impianti termici e sanitari:
MC2 Studio
Via Giordano Bruno 191 - 10134 Torino

Controllo dei costi:
POLISTUDIO s.n.c.
Via Roma 56 - 23891 Barzaro (LC)

ARCHITETTONICO | RILIEVO FOTOGRAFICO

PROSPETTO 01 - VIA FERRARIS - COMPARTI B-C

A termini di legge sono vietate le riproduzioni anche parziali non preventivamente autorizzate

arch. Emilio Caravatti

arch. Roberto Cosenza

arch. Carlo Crippa

ORDINE DEGLI ARCHITETTI,
PIANIFICATORI, PAESAGGISTI E
CONSERVATORI DELLA PROVINCIA
DI MONZA E DELLA BRIANZA

CARLO
CRIPPA
ARCHITETTO

12

scala 1:100

data 31.07.2012

rev.

A4.02