

PROSPETTO 01 - VIA FERRARIS
COMPARTI D1, D2, E1, E2, E3



01.D2.04



01.D2.05



01.D2.06




01.E1.01



01.E1.02



01.E1.03

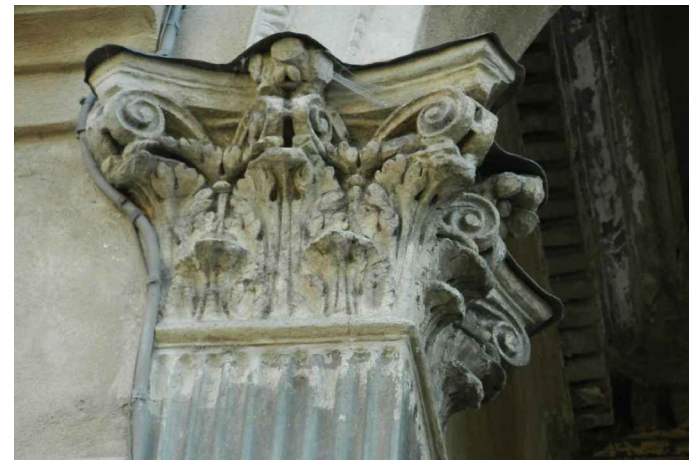

01.E1.04



01.E1.05




01.E1.06




01.E1.07




01.E1.08

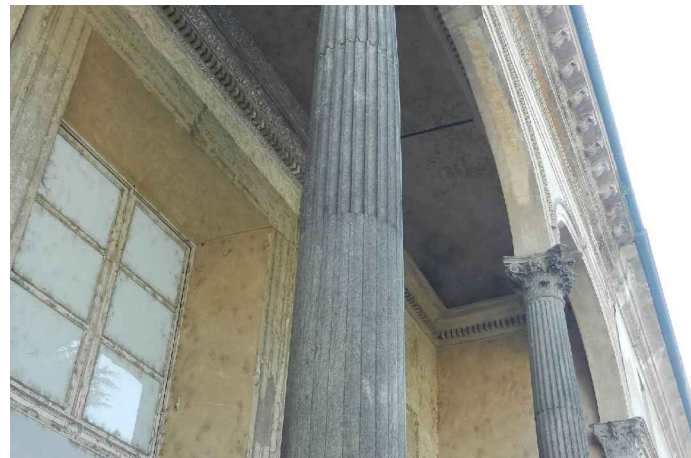

01.E1.09

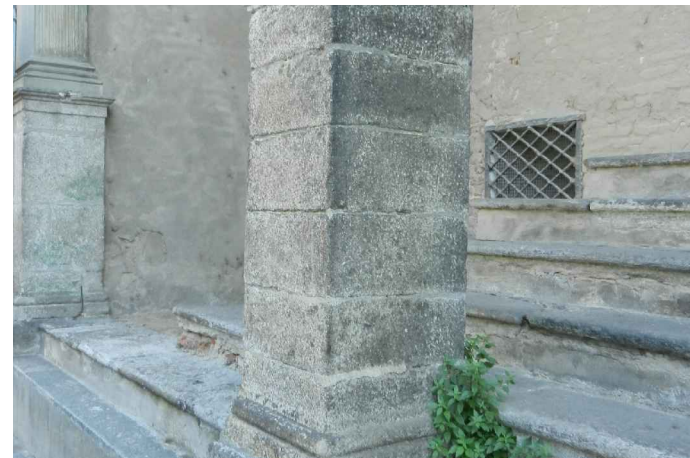

01.E1.10

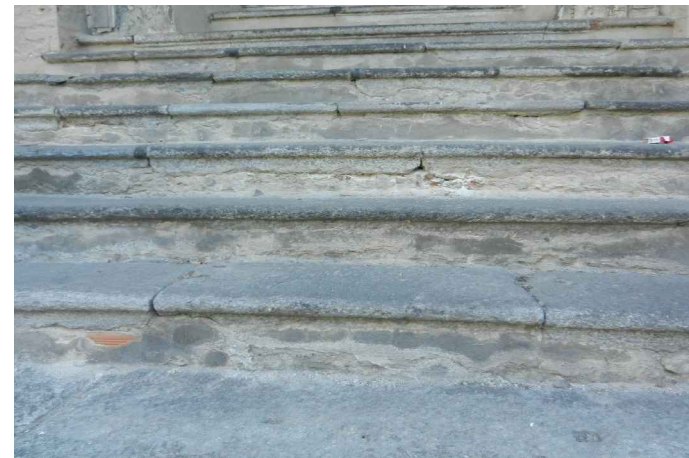


01.E1.11



01.E1.12




01.E1.13

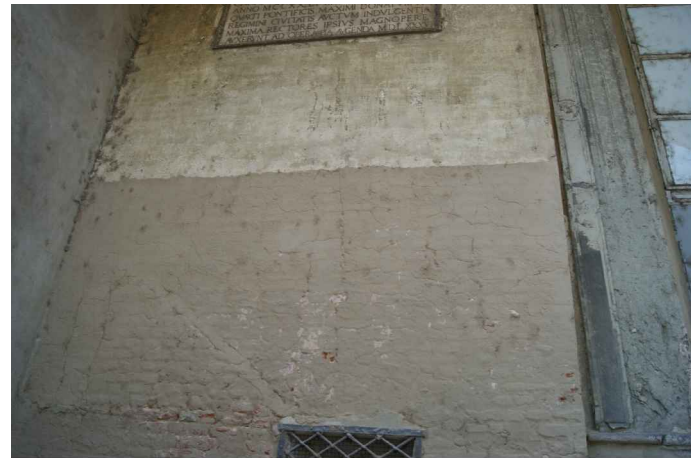


01.E1.14



01.E2.01

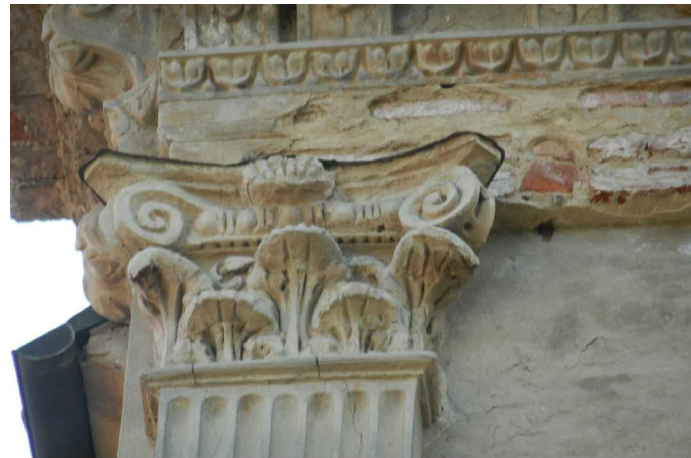

01.E2.02

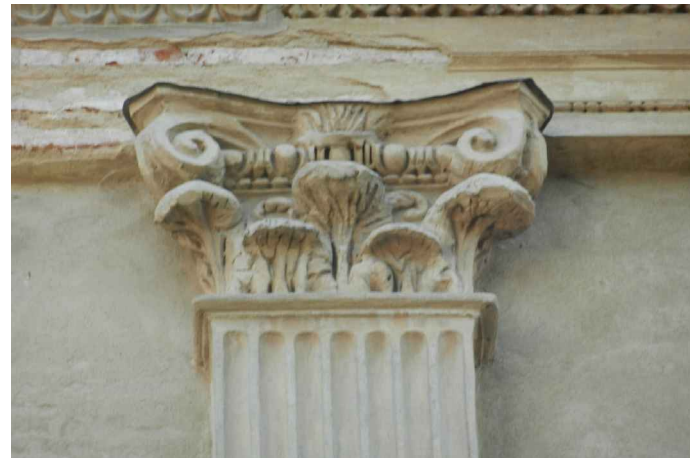

01.E2.03



01.E2.04



01.E2.05



01.E2.06



01.E2.07



01.E2.08



01.E3.01



01.E3.02



01.E3.03



01.D1.01



01.D1.02




01.D1.03



01.D1.04



01.D1.05

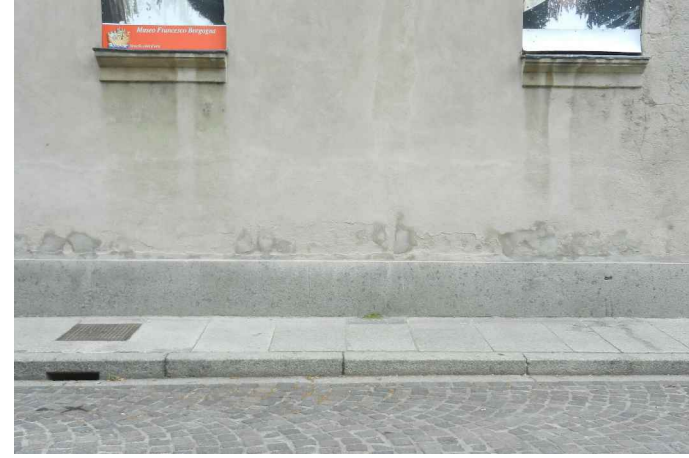

01.D1.06




01.D2.01



01.D2.02



01.D2.03

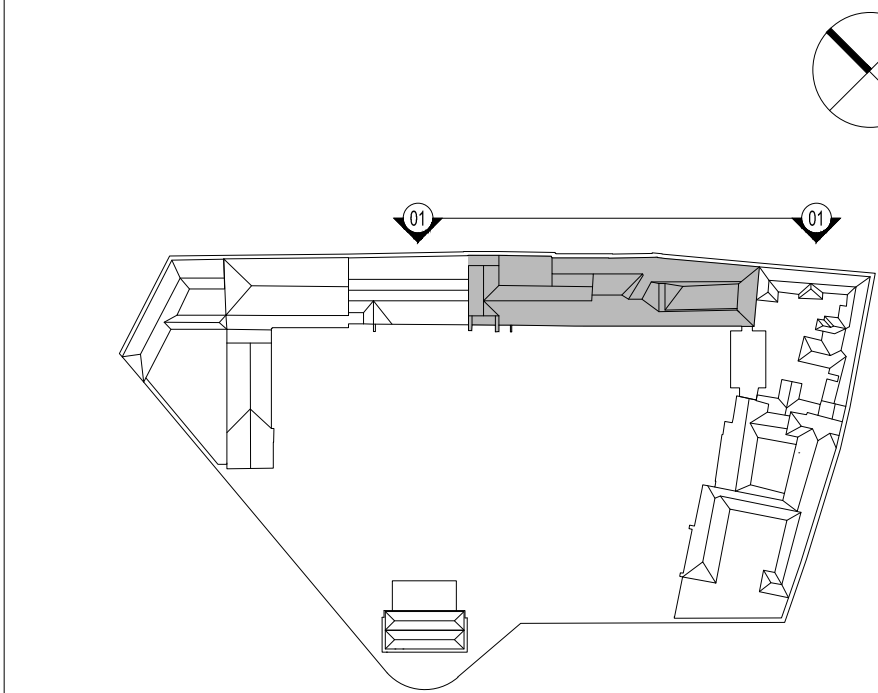

COMUNE DI VERCELLI
RECUPERO FUNZIONALE EX OSPEDALE S. ANDREA
PROGETTO DEFINITIVO

(art.25 e 34 DPR 554 del 1999)

FASE 02A BIBLIOTECA - 1° LOTTO FUNZIONALE

FRONTI - COPERTURA - EX FARMACIA

ASSOCIAZIONE TEMPORANEA DI PROFESSIONISTI

Architettura:
Emilio Caravatti, Roberto Cosenza, Carlo Crippa architetti
via Spiga 10 - 20121 Milano (MI) T +39 02 58 21 42 5 F +39 02 58 21 93 85 e-mail: studio@emilicaravatti.it

Strutture:
FVPROGETTI s.r.l.
via Ripamonti 44 - 20141 Milano

Impianti elettrici:
Studio Osvaldo Bogliani
via XXIII Marzo 121 - 28100 Novara

Impianti termici e sanitari:
MC2 Studio
Via Giacinto Bruno 191 - 10134 Torino

Controllo dei costi:
POLISTUDIO s.n.c.
Via Roma 56 - 23891 Barzanò (LC)

ARCHITETTONICO | RILIEVO FOTOGRAFICO

PROSPETTO 01 - VIA FERRARIS - COMPARTI D-E

A termini di legge sono vietate le riproduzioni anche parziali non preventivamente autorizzate

arch. Emilio Caravatti

ORDINE DEGLI ARCHITETTI,
PIANIFICATORI, PASSEGGISTI E
CONSERVATORI DELLA PROVINCIA
DI MONZA E DELLA BRIANZA
EMILIO
CARAVATTI
ARCHITETTO
693

arch. Roberto Cosenza

ORDINE DEGLI ARCHITETTI,
PIANIFICATORI, PASSEGGISTI E
CONSERVATORI DELLA PROVINCIA
DI MONZA E DELLA BRIANZA
ROBERTO
COSENZA
ARCHITETTO
4955

arch. Carlo Crippa

ORDINE DEGLI ARCHITETTI,
PIANIFICATORI, PASSEGGISTI E
CONSERVATORI DELLA PROVINCIA
DI MONZA E DELLA BRIANZA
CARLO
CRIPPA
ARCHITETTO
12

A4.03

scala 1:100

data 31.07.2012

rev.