



PROSPETTO 04 - LOGGIATO INTERNO SU PIAZZA  
COMPARTI F6, F7, G6, G7

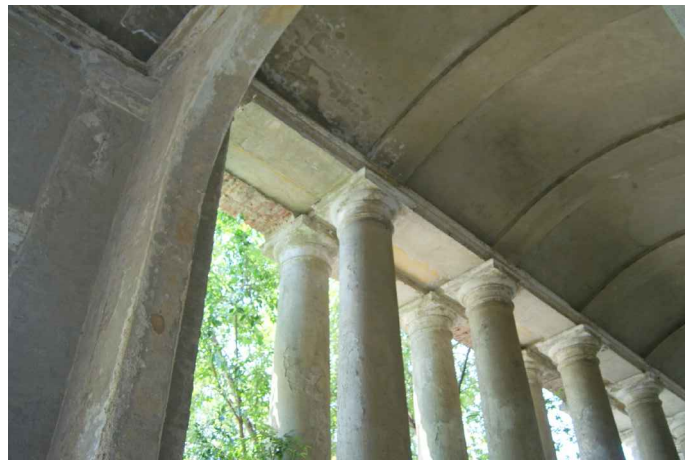

04.G6.01



04.G6.02

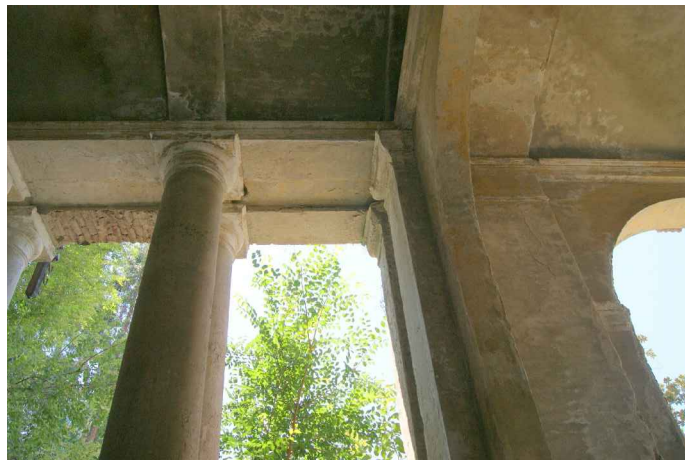

04.G6.03




04.G6.04




04.G6.05



04.G6.06

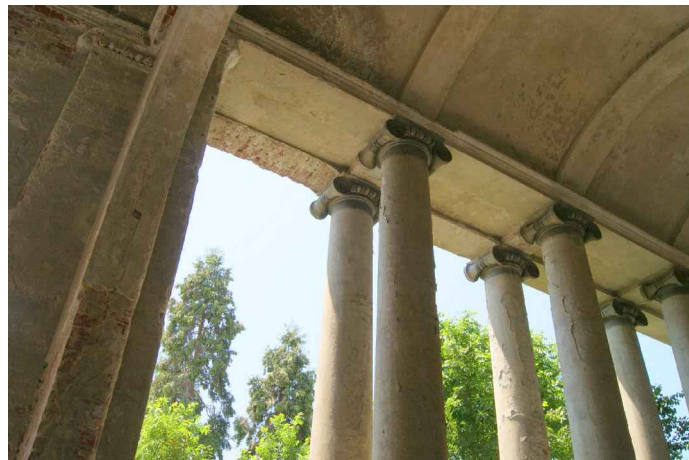

04.G7.01

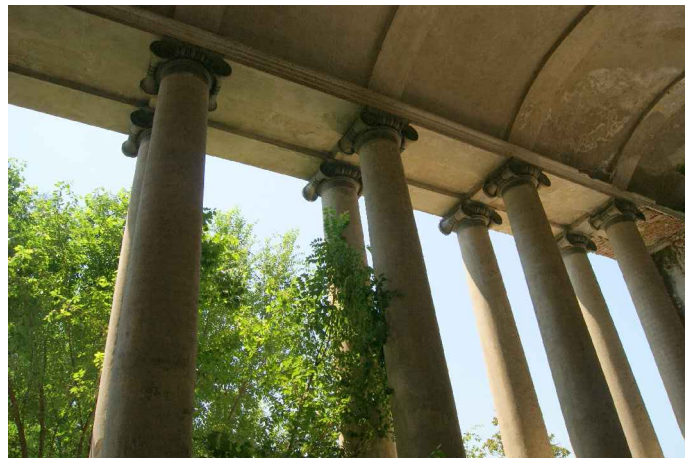

04.G7.02



04.G7.03




04.G7.04



04.G7.05



04.G7.06

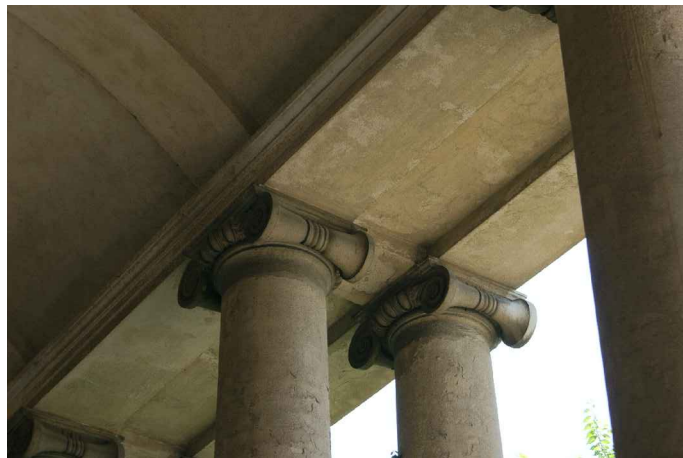

04.G7.07




04.G7.08



04.F6.01



04.F6.02

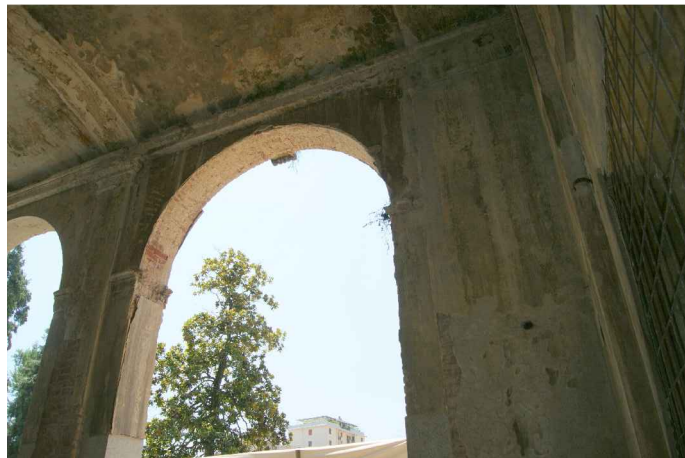

04.F6.03



04.F6.04



04.F6.05



04.F6.06



04.F7.01



04.F7.02



04.F7.03



04.F7.04




04.F7.05




04.F7.06



04.F7.07

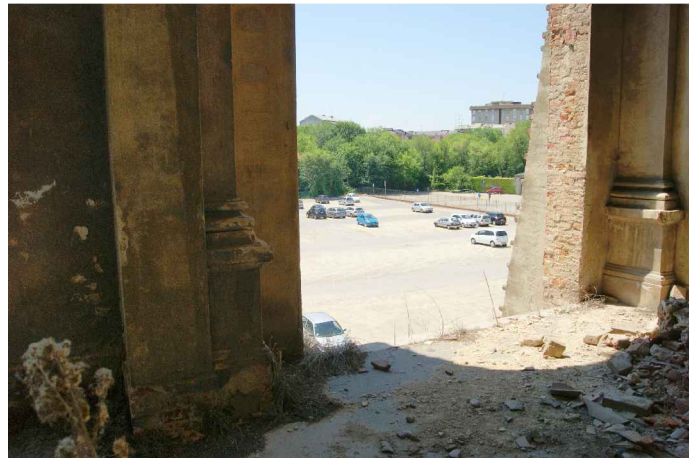

04.F7.08

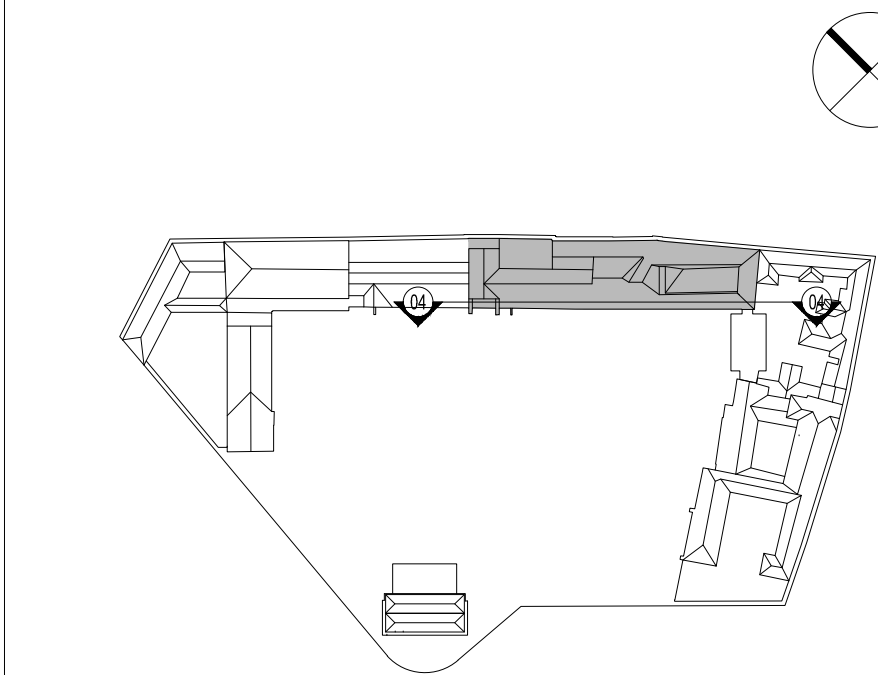

COMUNE DI VERCELLI  
RECUPERO FUNZIONALE EX OSPEDALE S. ANDREA  
PROGETTO DEFINITIVO

(art.25 e 34 DPR 554 del 1999)

FASE 02A BIBLIOTECA 2° LOTTO FUNZIONALE

FRONTI PORTICATI - PAVIMENTAZIONE

ASSOCIAZIONE TEMPORANEA DI PROFESSIONISTI

Architettura:  
Emilio Caravatti, Roberto Cosenza, Carlo Crippa architetti  
via Solaga 10 - 20060 Monza (MB) T +39 039 327425 F +39 039 2319385 e-mail: studio@emilicaravatti.it

Strutture:  
FVPROGETTI s.r.l.  
via Ripamonti 44 - 20141 Milano

Impianti elettrici:  
Studio Osvaldo Bogliani  
via XXIII Marzo 121 - 28100 Novara

Impianti termici e sanitari:  
MC2 Studio  
Via Giordano Bruno 191 - 10134 Torino

Controllo dei costi:  
POLISTUDIO s.n.c.  
Via Roma 56 - 23891 Bazzano (LC)

ARCHITETTONICO | RILIEVO FOTOGRAFICO

PROSPETTO 04 - LOGGIATO INTERNO SU PIAZZA - COMPARTI F-G

A termini di legge sono vietate le riproduzioni anche parziali non preventivamente autorizzate

arch. Emilio Caravatti

ORDINE DEGLI ARCHITETTI,  
PIANIFICATORI, PAESAGGISTI E  
CONSERVATORI DELLA PROVINCIA  
DI MONZA E DELLA BRIANZA  
EMILIO  
CARAVATTI  
ARCHITETTO  
-693

arch. Roberto Cosenza

ORDINE DEGLI ARCHITETTI,  
PIANIFICATORI, PAESAGGISTI E  
CONSERVATORI DELLA PROVINCIA  
DI MONZA E DELLA BRIANZA  
ROBERTO  
COSENZA  
ARCHITETTO  
-4955

arch. Carlo Crippa

ORDINE DEGLI ARCHITETTI,  
PIANIFICATORI, PAESAGGISTI E  
CONSERVATORI DELLA PROVINCIA  
DI MONZA E DELLA BRIANZA  
CARLO  
CRIPPA  
ARCHITETTO  
-12

A4.09

scala 1:100

data 31.07.2012

rev.