PARTICOLARE SCHEMA VALVOLE

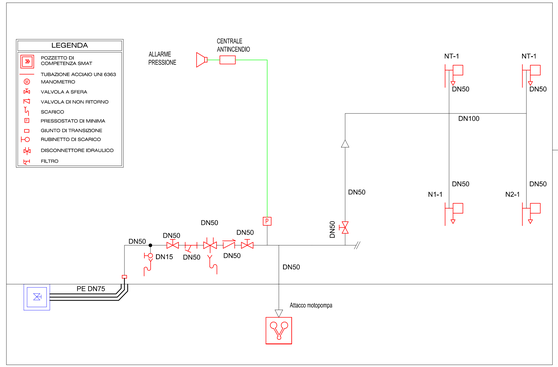

VISTA ASSONOMETRICA RETE IMPIANTI

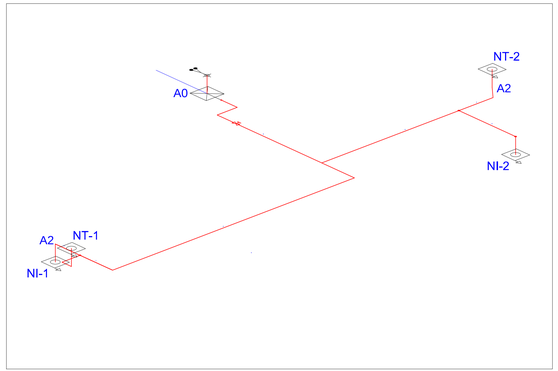

PIANTA PIANO TERRENO - SCALA 1:100

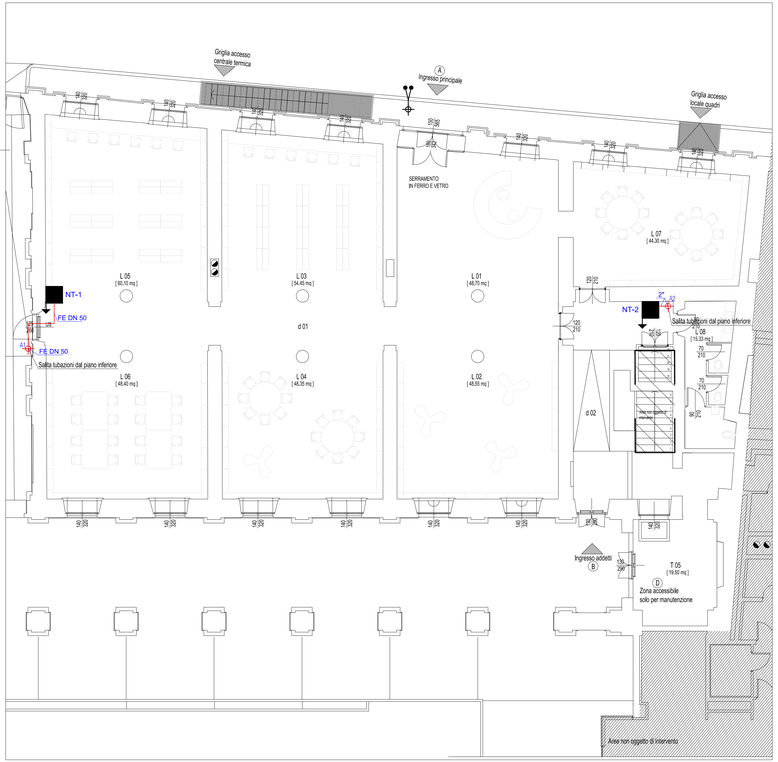

PIANTA PIANO INTERRATO - SCALA 1:100

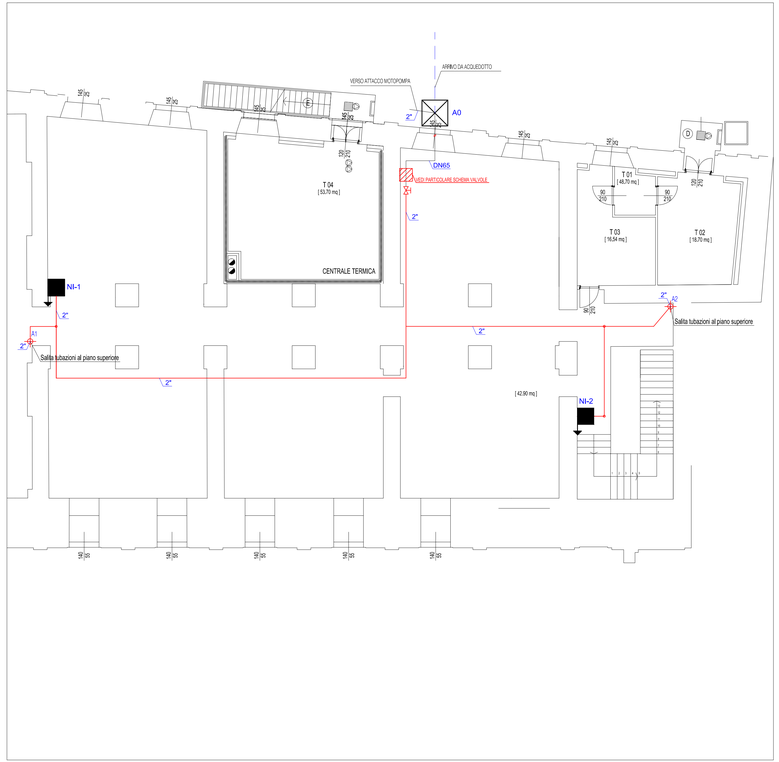

LEGENDA

- Pozzetto di alimentazione acquedotto
- Valvola di intercettazione a farfalla
- Sistema di presa e adescamento da vasca di accumulo
- Serbatoio di riempimento rete (adescamento)
- Gruppo di pressurizzazione norme UNI 12845
- Tubazioni interrate in PEHD 16 bar
- Tubazioni in acciaio UNI EN 10255:2007
- Punto di derivazione dalla rete
- Naspo tipo UNI 25 L: 20 m- Q: 60 l/m - P: 3 bar
- Idrante a muro tipo UNI 45 L: 20 m- Q: 120 l/m - P: 2 bar
- Idrante sopraxuolo tipo UNI 70 L: 25 m- Q: 300 l/m - P: 4 bar
- Attacco motopompa per pressurizzazione impianto
- Valvole di intercettazione

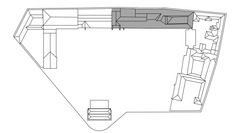

COMUNE DI VERCELLI

RECUPERO FUNZIONALE EX OSPEDALE S. ANDREA
PROGETTO DEFINITIVO IN VARIANTE

(art.25 e 34 DPR 554 del 1999)

FASE 02A BIBLIOTECA 1° LOTTO FUNZIONALE

FRONTI - COPERTURA - EX FARMACIA

ASSOCIAZIONE TEMPORANEA DI PROFESSIONISTI

Architettura:
Emilio Caravatti_Roberto Cosenza_Carlo Crippa architetti
via Galoppi 5/c - 20900 Monza (MB) T +39 039 327429 F +39 039 2310880 e-mail studio@emiliocaravatti.it

Strutture:
FVPROGETTI s.r.l.
via Ripamonti 44 - 20141 Milano

Impianti elettrici:
Studio Osvaldo Bogliani
via XXIII Marzo 121 - 28100 Novara

Impianti termici e sanitari:
MC2 Studio
Via Giordano Bruno 191 - 10134 Torino

Controllo dei costi:
POLISTUDIO s.n.c.
Via Roma 56 - 23891 Barzanò (LC)

arch. Emilio Caravatti

arch. Roberto Cosenza

ORDINE DEGLI ARCHITETTI PIANIFICATORI PAESAGGISTI E CONSERVATORI DELLA PROVINCIA DI MONZA E DELLA BRIANZA
ROBERTO COSENZA
ARCHITETTO
n. 1435

arch. Carlo Crippa

ORDINE DEGLI ARCHITETTI, PIANIFICATORI, PAESAGGISTI E CONSERVATORI DELLA PROVINCIA DI MONZA E DELLA BRIANZA
CARLO CRIPPA
ARCHITETTO
1/2

ASSOCIAZIONE TEMPORANEA DI PROFESSIONISTI
Dott. Ing. LORENZO FABIANI
COMO
N° 1247
SEZIONE A

IMPIANTO ANTINCENDIO I SCHEMA FUNZIONALE E DORSALI TUBAZIONI

SCHEMA FUNZIONALE | DORSALI TUBAZIONI | piante quota -4.00 , +0.00

TA.01

scala 1:100

data 31.07.2012

rev.

A termini di legge sono vietate le riproduzioni anche parziali non preventivamente autorizzate