



FESSURAZIONE - DISTACCO INTONACO

Scala 1:100



ABRASIONE

Scala 1:100



CADUTA INTONACO

Scala 1:100




VEGETAZIONE

Scala 1:100

LEGENDA DEGRADI

- VEGETAZIONE
- CADUTA INTONACO
- ABRASIONE INTONACO
- DISTACCO INTONACO
- SFALDAMENTO DELLA PIETRA
- CADUTA DEL COLORE
- MALTE CEMENTIZIE
- CORROSIONE DEL GIUNTO
- FESSURAZIONI
- MUSCHI E LICHENI
- ALVEOLIZZAZIONE

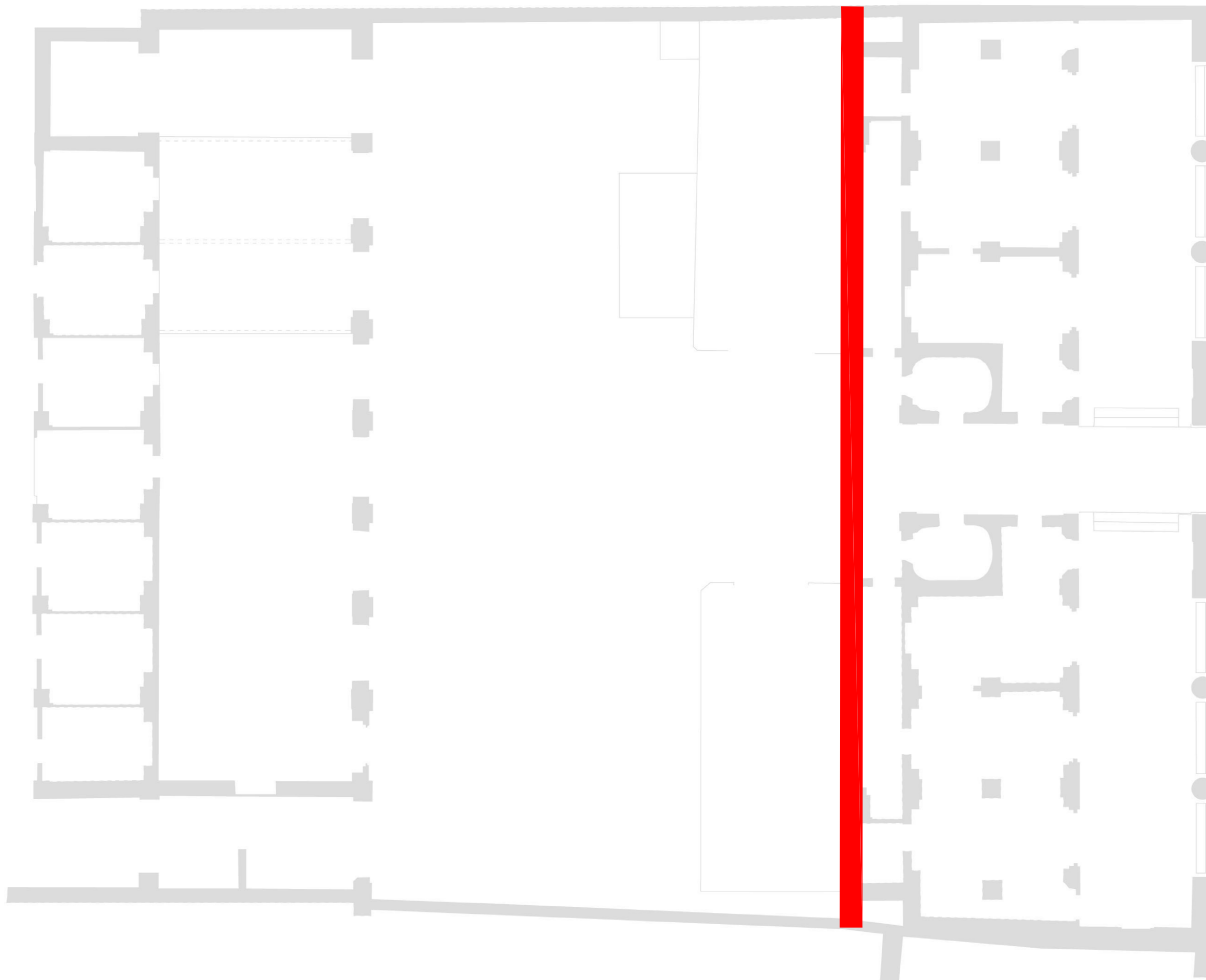

STATO COMPLESSIVO DI DEGRADO

Scala 1:50

**Immobili denominati
"San Pietro Martire" e "ex Macello"**



Esecuzione e restituzione
dei rilievi plano-altimetrici e architettonici

Comune di VERCELLI



| | |
|--|---------------------|
| Oggetto: Ex Macello_ Edificio principale | SCALA: 1:50 / 1:100 |
| PROSPETTO SUD OVEST | DATA: 18_05_2012 |
| Rilevatori: F.T. Studio s.r.l. | Data modifica |
| N. TAVOLA | 01.D2 |