ASILO NIDO GIRASOLE

CAPIENZA COMPLESSIVA 38 BAMBINI
(DI CUI 10 LATTANTI - 28 DIVEZZI)

PLANIMETRIA CATASTALE
SCALA 1:1000

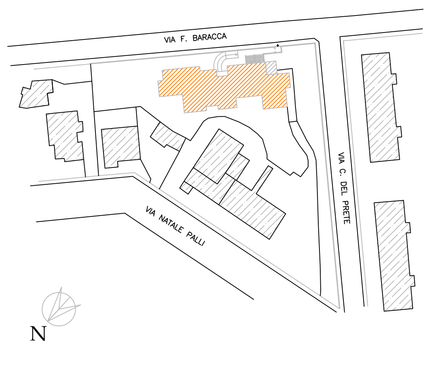

PIANO SEMINTERRATO
INTERVENTI PREVISTI E VERIFICA
DEGLI STANDARDS

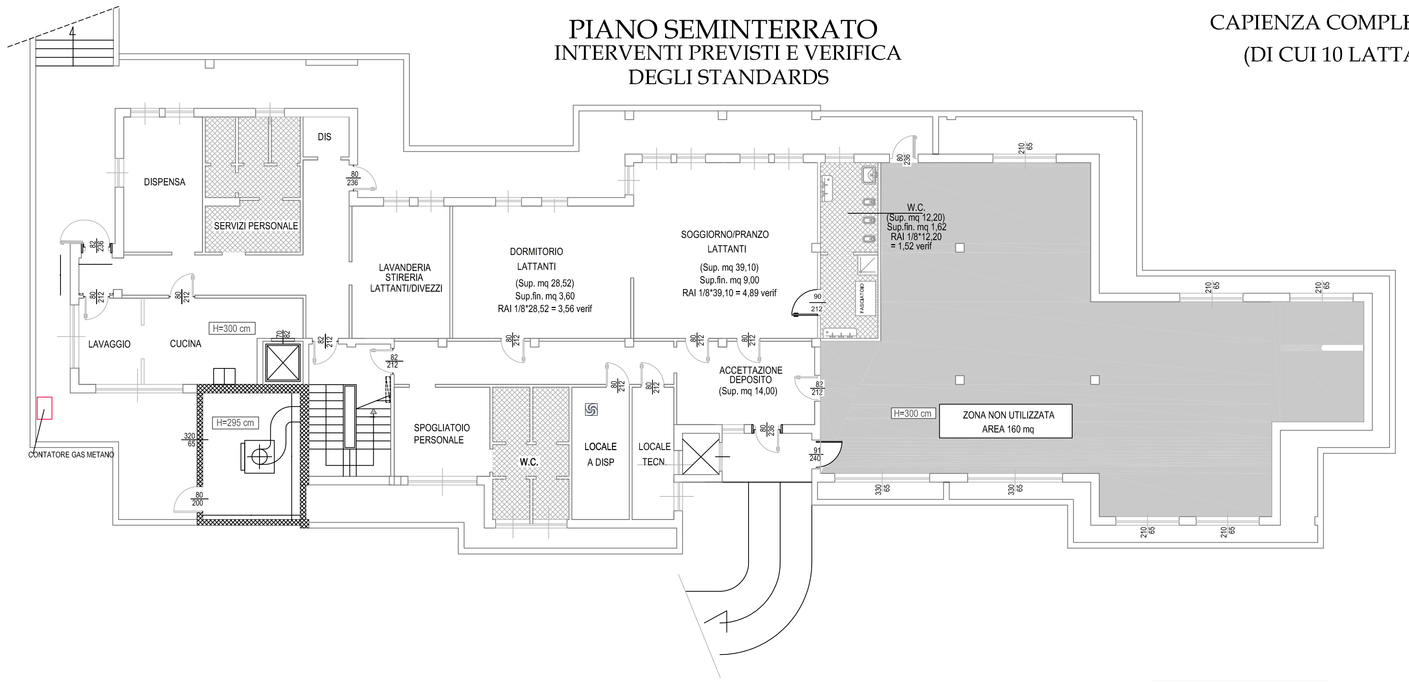

PIANO RIALZATO
INTERVENTI PREVISTI E VERIFICA
DEGLI STANDARDS

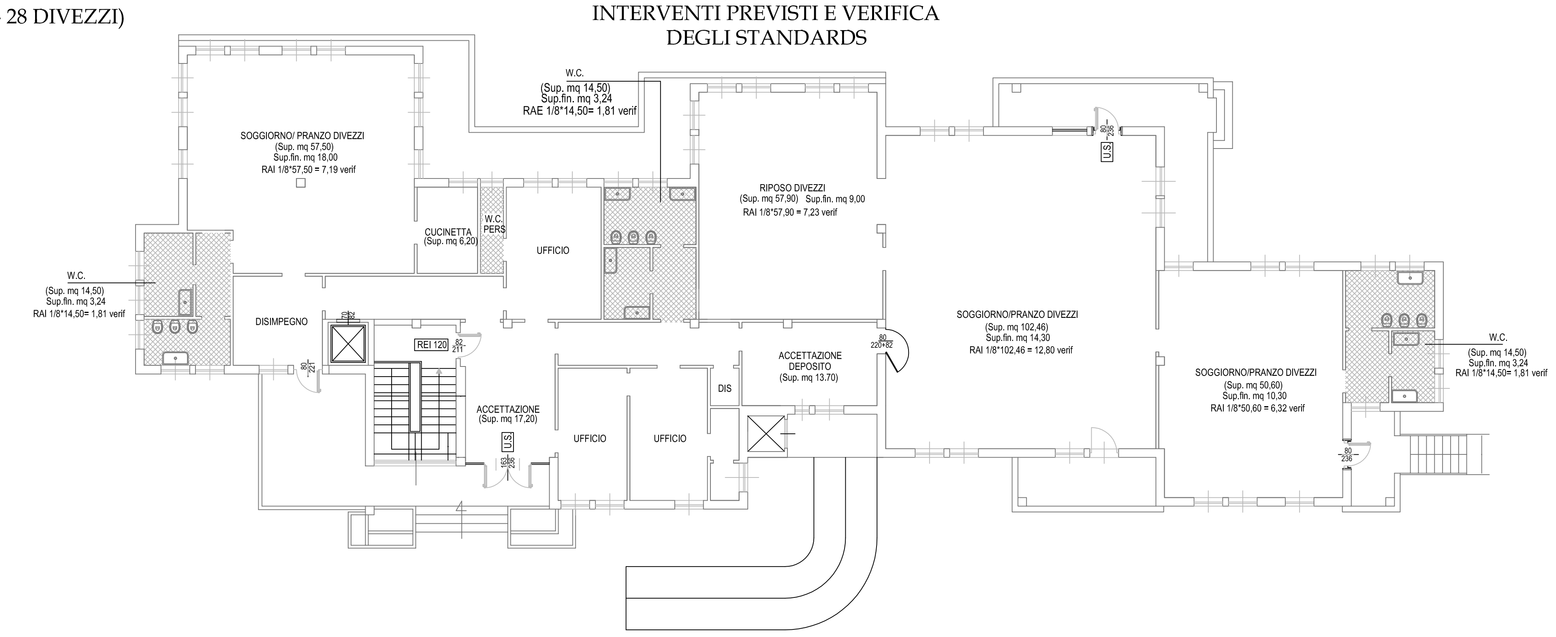

PROSPETTO SUD

PARTICOLARE

PRANZO LATTANTI

SOGGIORNO LATTANTI

PROSPETTO PRINCIPALE

SOGGIORNO

SERVIZI DIVEZZI

PRANZO

CITTA' DI VERCELLI
SETTORE OPERE PUBBLICHE, PATRIMONIO E SMART CITY

ASILO NIDO GIRASOLE
Via Baracca - Vercelli

AUTORIZZAZIONE AL FUNZIONAMENTO
VERIFICA DEGLI STANDARDS NORMATIVI

TAV. UNICA SCALA 1:100	PIANTE: - Piano seminterrato - Piano rialzato	
CODICE	DATA / AGG. LUGLIO 2016	
RESPONSABILE DEL PROCEDIMENTO Geom. Giuseppe CATALANO		FIRMA
PROGETTISTI Geom. Giuseppe CATALANO Arch. Simona ZAGHI		FIRMA FIRMA

VERIFICA STANDARDS
LATTANTI

SOGGIORNO/PRANZO	3,00 mq/bambino 10 * 3,00 = 30,00 mq	mq 30,00 < 39,10 mq Verificato
RIPOSO	2 mq/bambino 10*2,00 = 20 mq	mq 20 < 28,56 Verificato
SERVIZI IGIENICI	1,00 mq/bambino 10*1,00 = 10,00 mq	mq 10,00 < 12,20 Verificato
ACCETTAZIONE/ DEPOSITO	0.60 mq/bambino 10*0,60 = 6,00 mq	mq 6,00 < 14,00 Verificato
CUCINETTA	SUP UTILE 6 mq	mq 6 < 6,50 Verificato

LA STRUTTURA INTENDE OSPITARE 38 MINORI (10 LATTANTI 28 DIVEZZI) SUDDIVISI SU DUE PIANI.
I SERVIZI COMUNI SONO DISTRIBUITI UNIFORMEMENTE SUI DUE PIANI E GLI SPAZI CONSENTONO LA PRESENZA DI DUE GRUPPI DI DIVEZZI AL PIANO RIALZATO E DI UN GRUPPO LATTANTI IN QUELLO INFERIORE.

VERIFICA STANDARDS
DIVEZZI

SOGGIORNO/PRANZO	3,70 mq/bambino 28 * 3,70 = 103,60 mq	mq 103,60 < 210,56 Verificato
RIPOSO	2 mq/bambino 28*2,00 = 56 mq	mq 56,00 < 57,50 Verificato
SERVIZI IGIENICI	1,20 mq/bambino 28*1,20 = 33,60 mq	mq 33,60 < 43,20 Verificato
ACCETTAZIONE	0.60 mq/bambino 28*0.60 = 16,80 mq	mq 16,80 < 30,90 Verificato
CUCINETTA	SUP UTILE 6 mq	mq 6 < 6,20 Verificato
DEPOSITO	0.30 mq/bambino 28*0.30 = 8,40 mq	mq 8,40 < 13,70 Verificato