
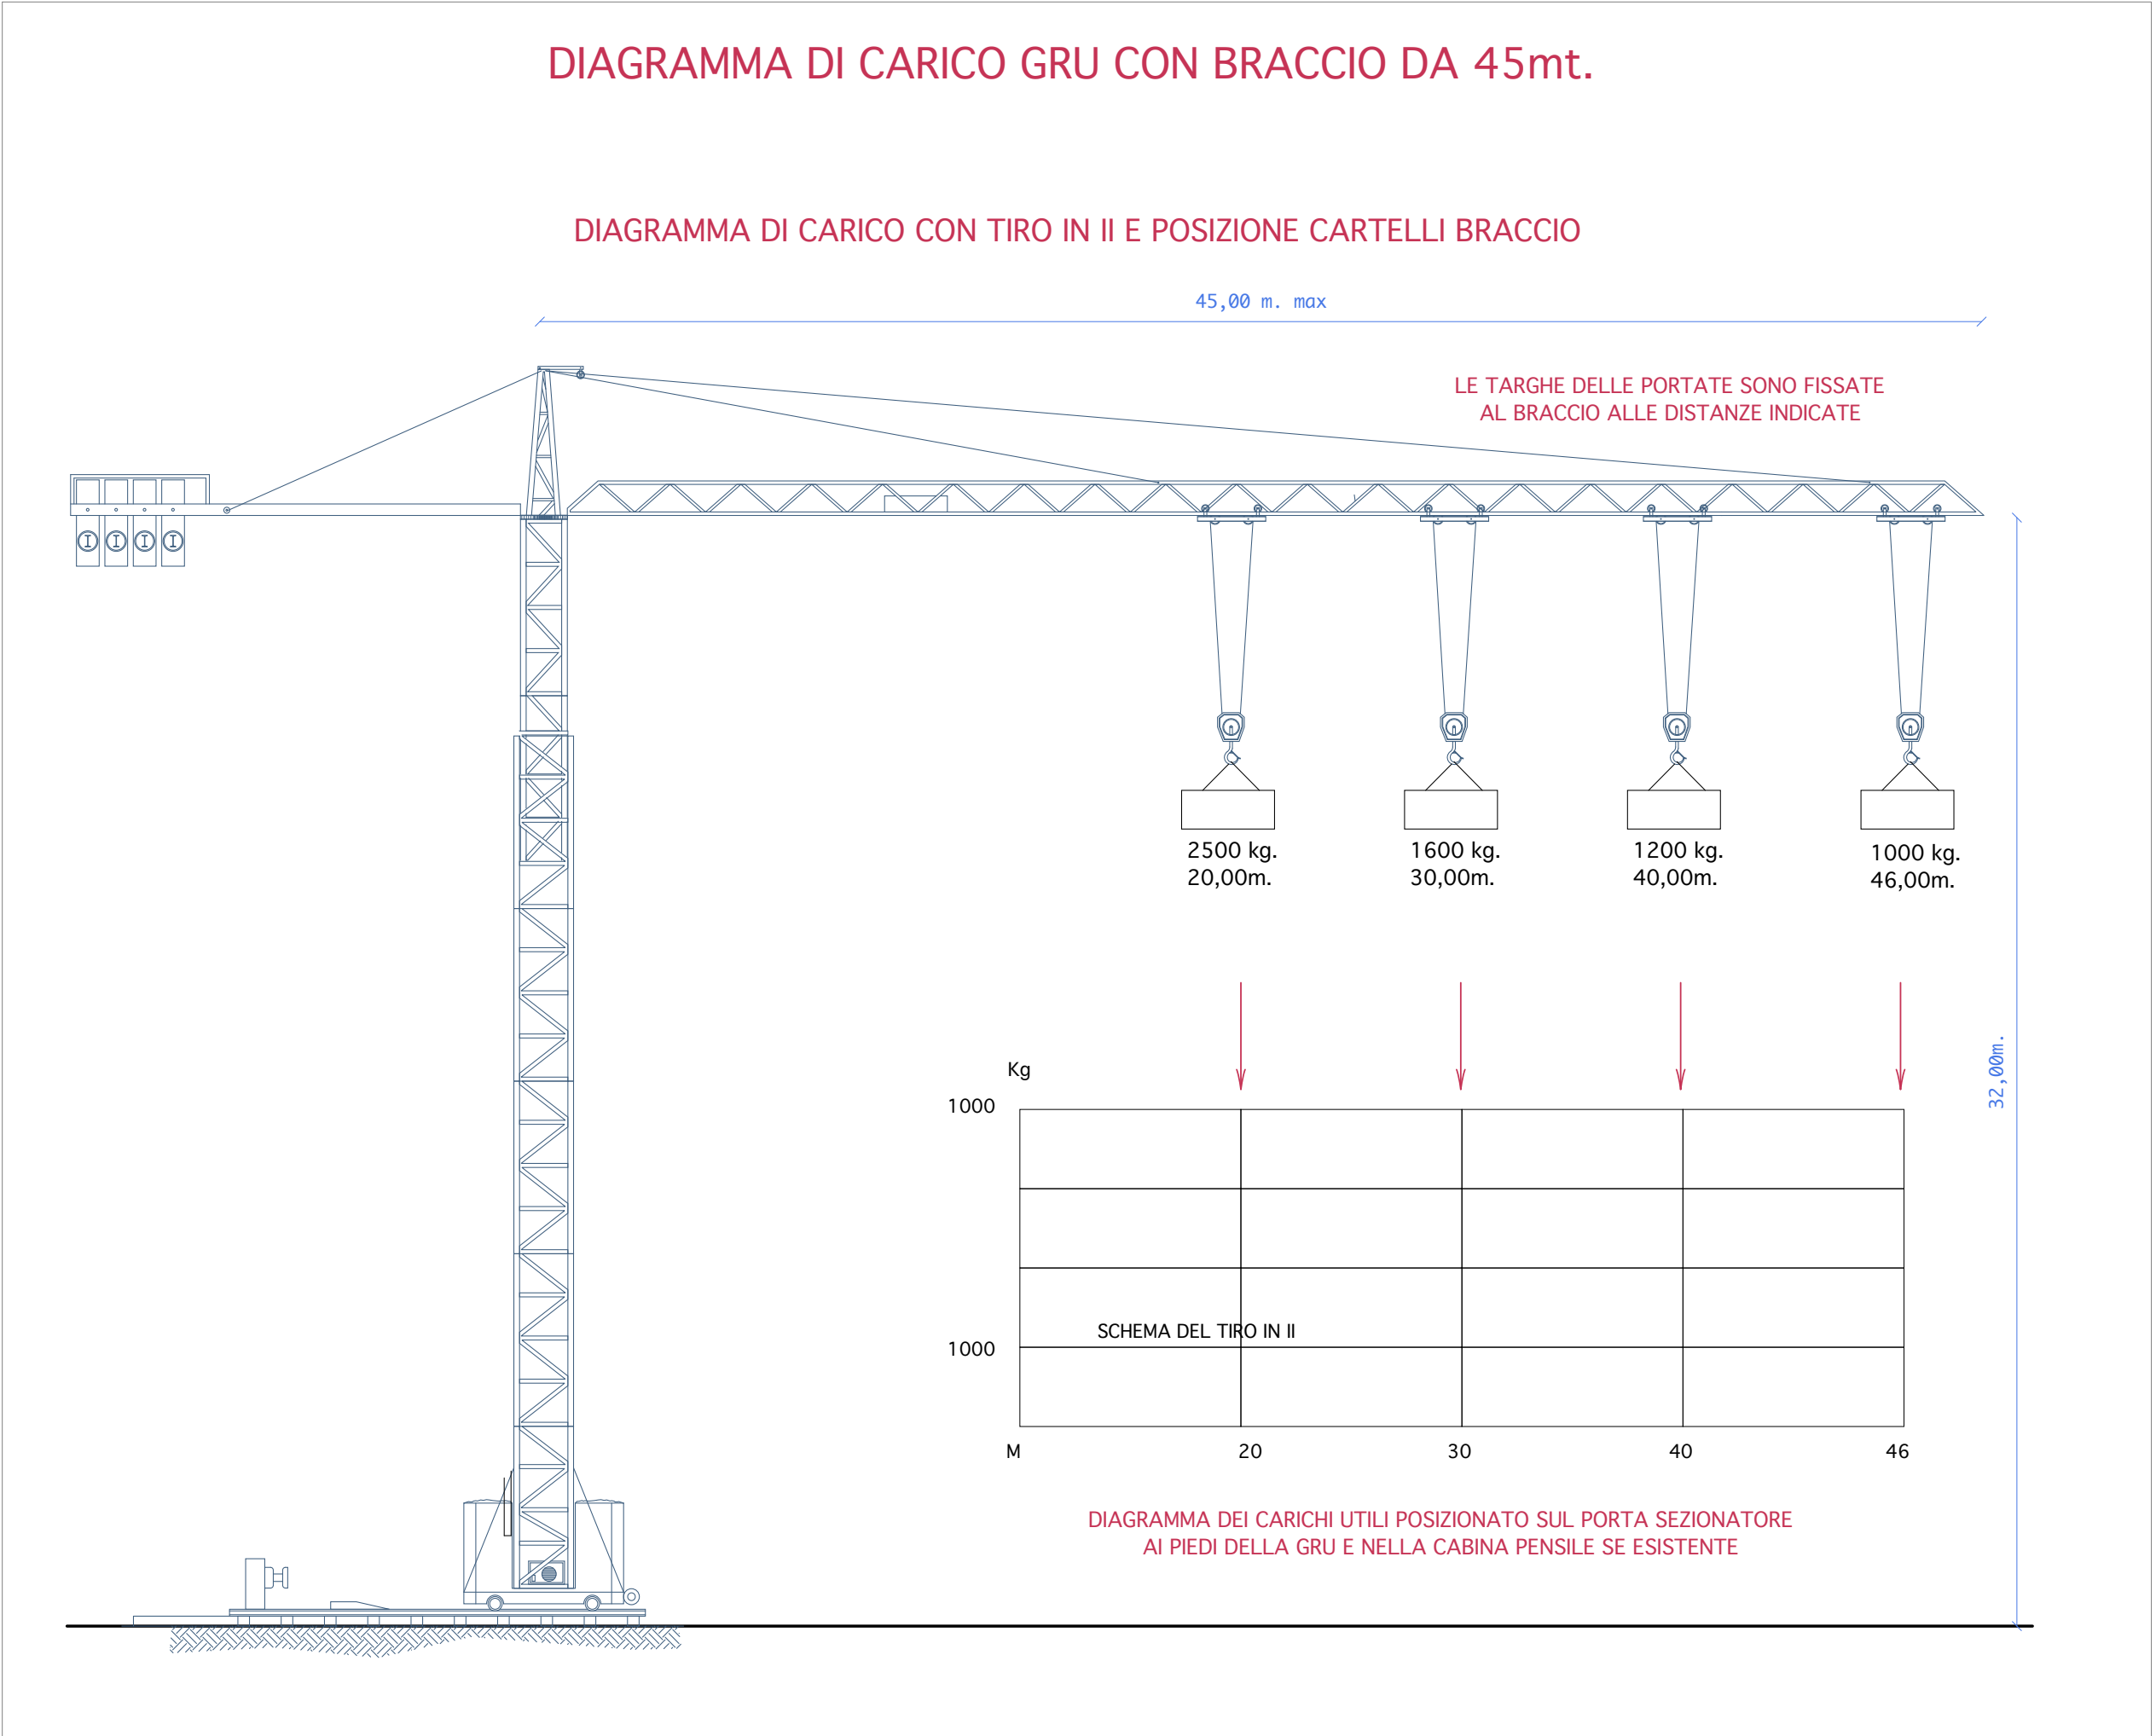


L E G E N D A	
	RECINZIONE CON PANNELLI A SCHERMATURA ACUSTICA h.2,00
	RECINZIONE CON STECCATO IN TAVOLE DI ABETE h.2,00
	PONTEGGIO
	PERCORSO MEZZI
	ACCESSO MEZZI
	UFFICI - W.C. SPOGLIATOIO - MENSA
	DEPOSITO PONTEGGI
	DEPOSITO CASSEFORMI
	DEPOSITO MACCHINARI
	DEPOSITO ATTREZZATURE
	DEPOSITO D.P.I.
	STOCCAGGIO RETE ELETTROSALDATA
	STOCCAGGIO LEGNAME
	STOCCAGGIO FERRO PER CARPENTERIA
	CARTELLI DI CANTIERE
	CANNONE NEBULIZZATORE PER ABBATTIMENTO DI POLVERI
	STOCCAGGIO LATERIZI, SOLAI PIGNATTE
	STOC. SACCHI DI CEMENTO O SIMILARI
	STOCCAGGIO MATERIALI SCIOLTI
	STOCCAGGIO MATERIALI DI RISULTA
	BETONIERA
	BANCO FERRAIOLI
	CESOIA
	SEGA CIRCOLARE
	CASSETTA PRONTO SOCCORSO
	ILLUMINAZIONE DI CANTIERE A LEED

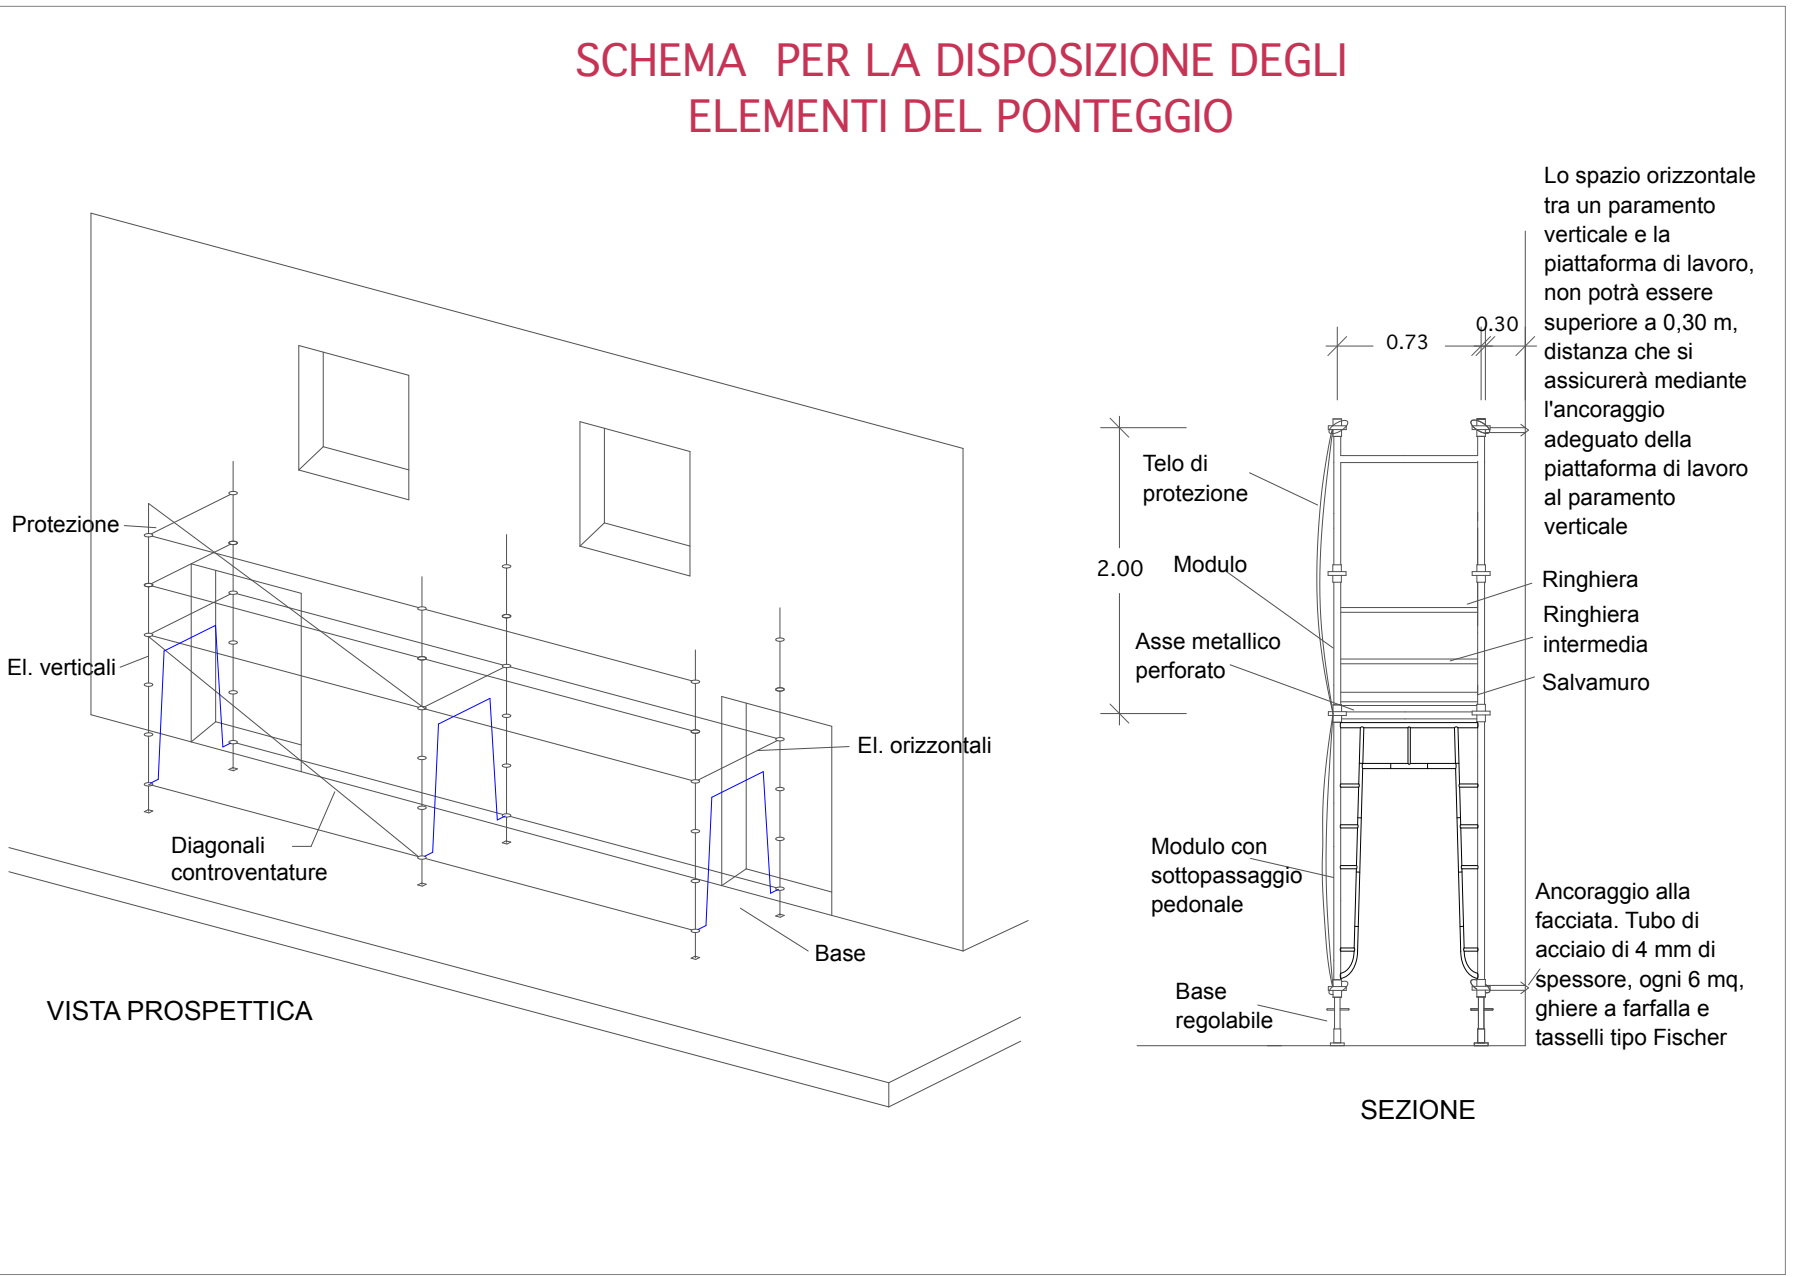

CITTA' DI VERCELLI
Settore Sviluppo Urbano ed Economico

LAVORI DI RESTAURO CONSERVATIVO DELL'IMMOBILE DENOMINATO "EX MONASTERO DI SAN PIETRO MARTIRE"

Well Tech s.r.l.
CERTIFICATA ISO 9001
Via Luca Garico, 9111 - 00143 Roma
Tel. 06 54832809 - Fax 06 54834000
Zona industriale n°120 - 92100 Agrigento
Tel. 0922 441526 - Fax 0922 441527
E-mail: info@welltech.it

Well Tech s.r.l.
Il Direttore tecnico
Dott. Arch. Calogero Baldo

Gruppo di lavoro:
Arch. Calogero Baldo
Ing. Salvatore Lombardo
Ing. Salvatore Morreale
Arch. Domenico Brucceletti
Arch. Filippa Morreale
Geom. Domenico Girgenti

REALZIONI E AMMINISTRATIVI
Planimetria di cantiere

EDIZ.	REV.	DATA	DESCRIZIONE	DIS.	CONTR.	APPR.	FILE ARCHIVIO
A	0	06 Agosto 2012	PROGETTO DEFINITIVO	D.B.	D.G.	C.B.	A183007a.PCadd
A	1	10 Settembre 2012	PROGETTO DEFINITIVO	D.B.	D.G.	C.B.	A183007a.rev.1.PCadd

Elaborato negli uffici della Well Tech Srl - 00143 Roma - via Luca Garico, 9111 Tel. 0654832809 - Fax 0654834000 E-mail: info@welltech.it