



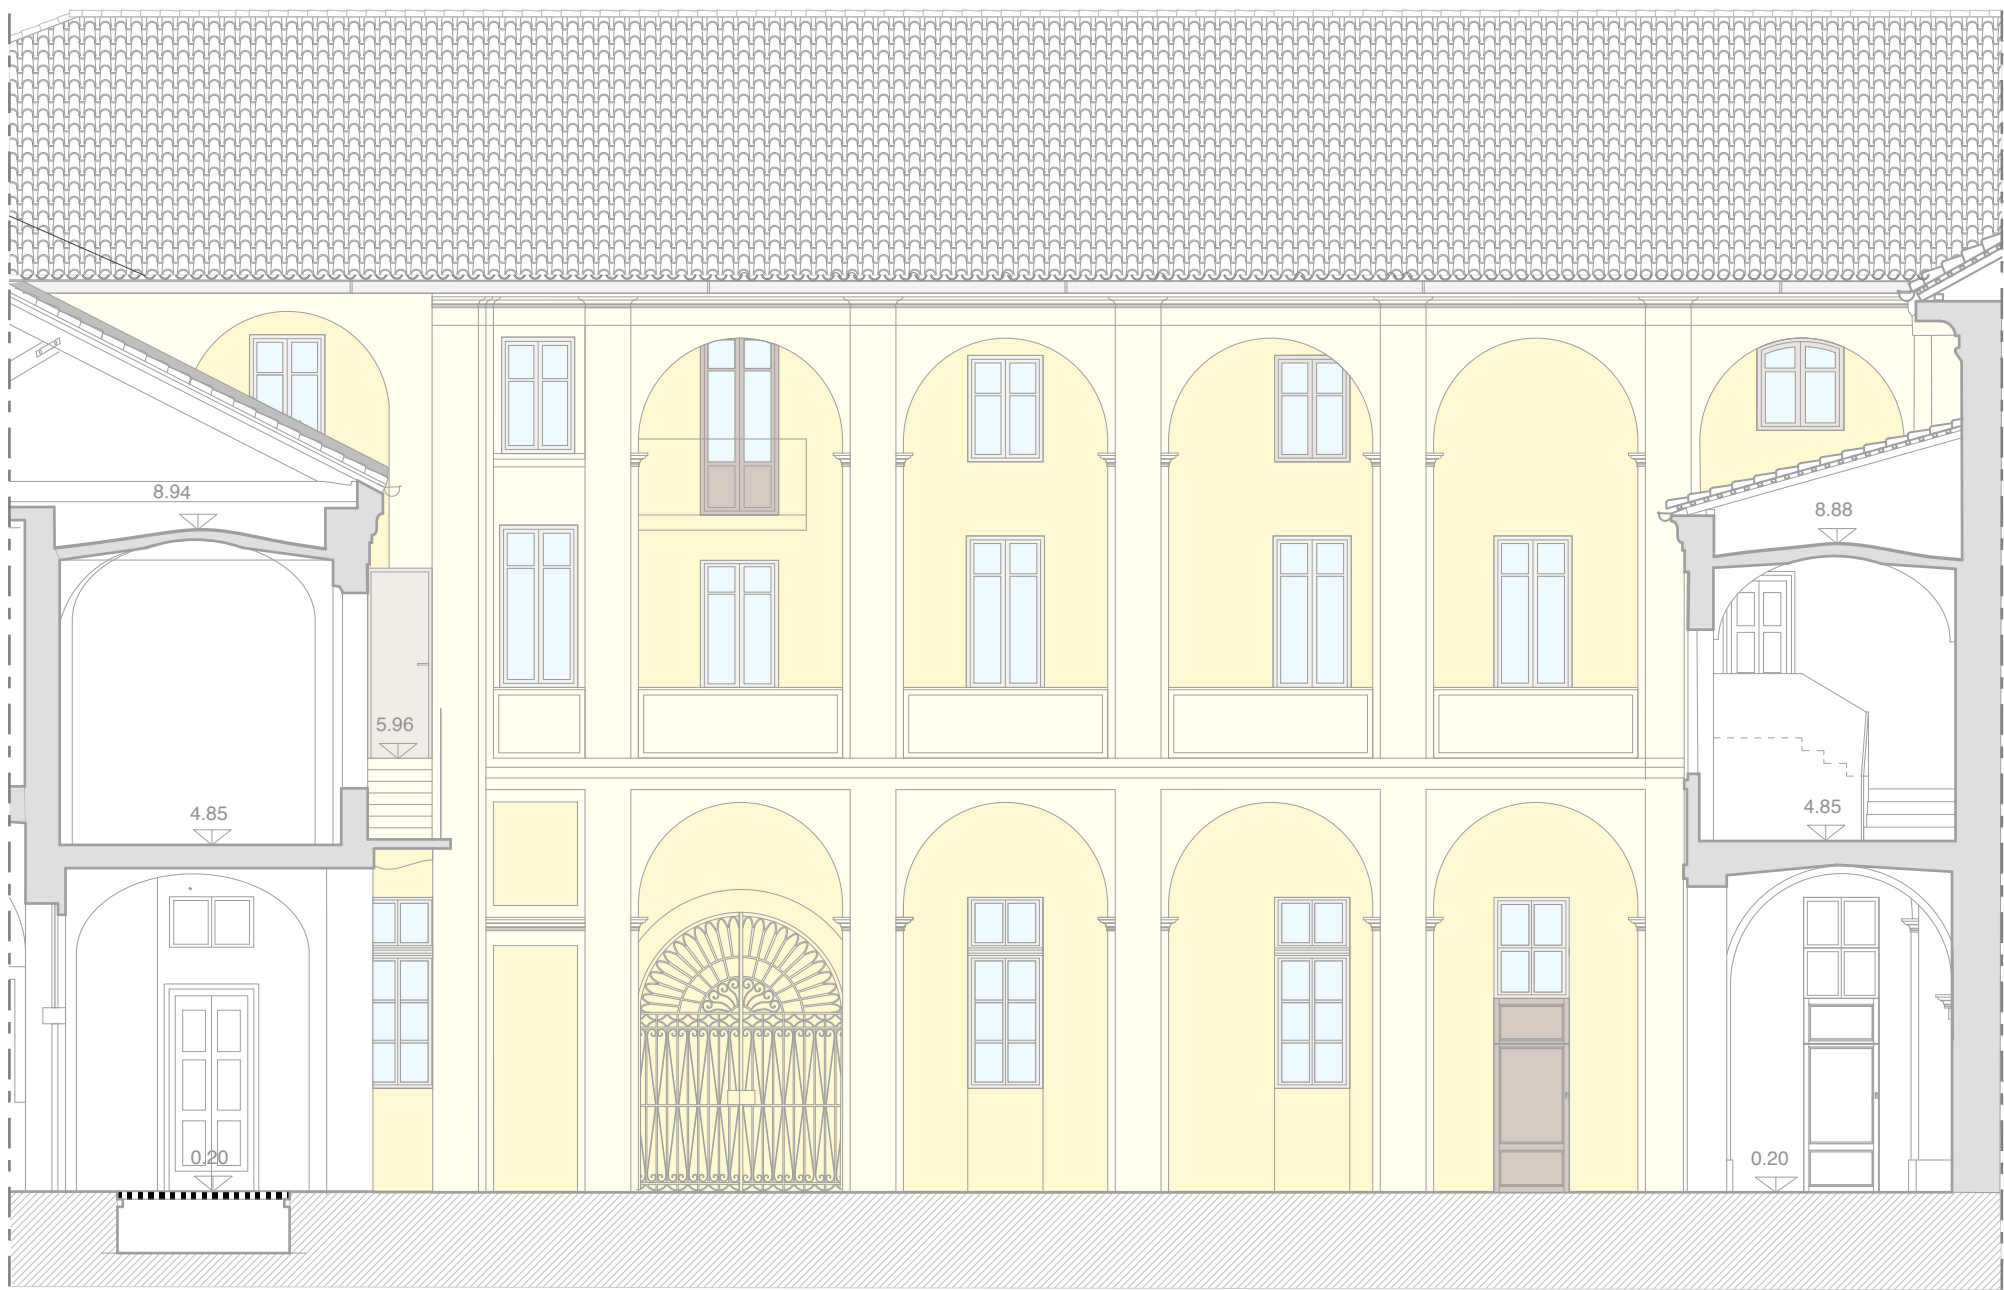


prospetto cortile nord-est

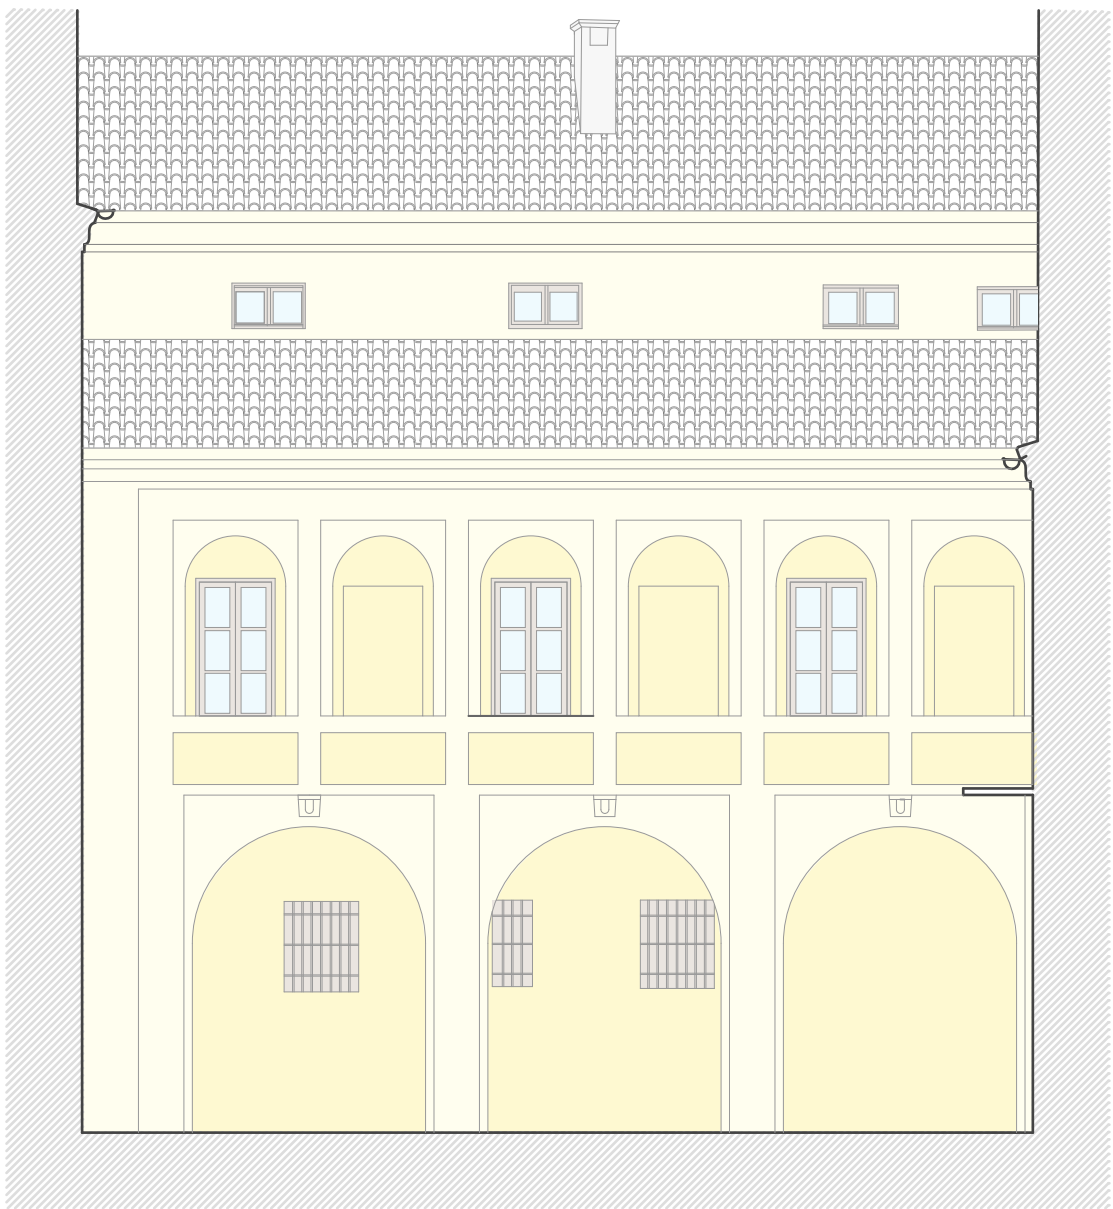

prospetto cortile sud-est



prospetto cortile sud-ovest

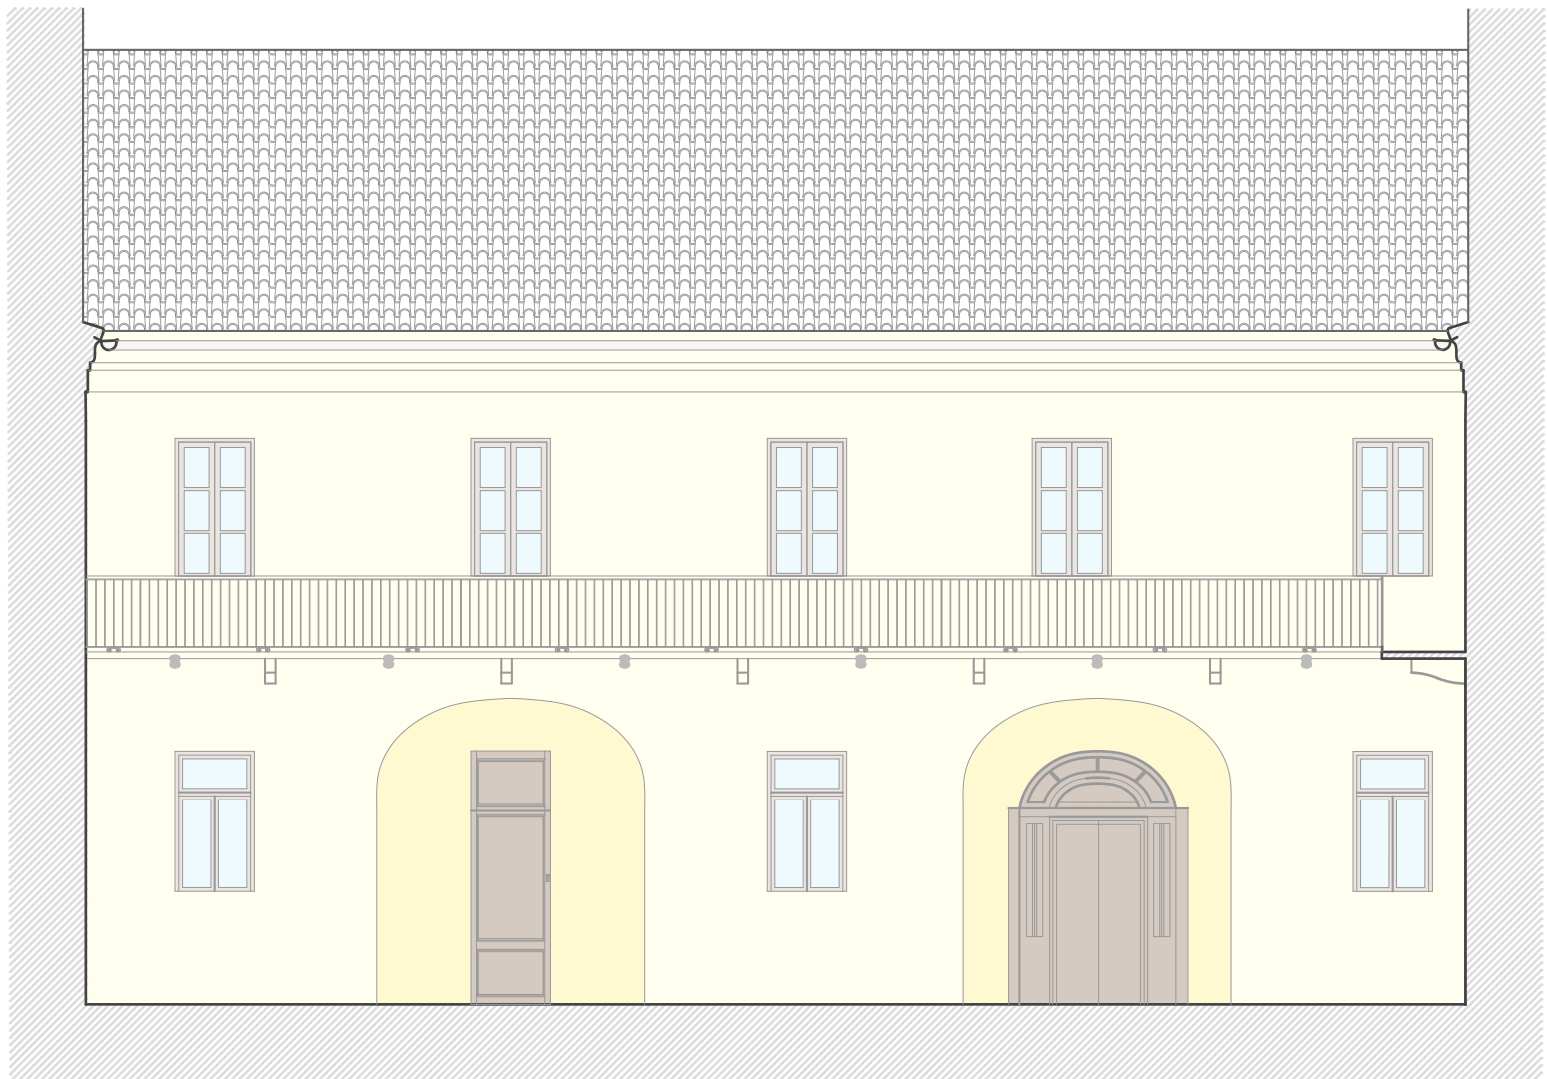

prospetto cortile nord-ovest



PIANTA PIANO TERRA



CITTA' DI VERCELLI
Settore Sviluppo Urbano ed Economico



**LAVORI DI RESTAURO CONSERVATIVO DELL'IMMOBILE DENOMINATO
"EX MONASTERO DI SAN PIETRO MARTIRE"**

<div>Well Tech s.r.l. CERTIFICATA ISO 9001 Via Luca Gurico n°9/11 - 00143 Roma Tel. 06 54832809 - Fax 06 54834000 Zona industriale n°120 - 92100 Agrigento Tel. 0922 441526 - Fax 0922 441527 E-mail: info@welltechsrl.it</div>										<div>Well Tech S.r.l. Il Direttore tecnico Dott. Arch. Calogero Baldo</div>										<div>Gruppo di lavoro: Arch. Calogero Baldo Ing. Salvatore Lombardo Ing. Salvatore Morreale Arch. Domenico Bruccheri Arch. Filippa Morreale Geom. Domenico Girgenti</div>									
CAPITOLO										PROGETTO ARCHITETTONICO										<div>Il Responsabile del Procedimento Dott. Arch. Liliana Patriarca</div>									
TITOLO DELLA TAVOLA										Prospetti - cortile interno																			
PROGETTO										Scala Formato All. Ediz. Rev.																			
W T 0 0 0 B 1 8 3										1/100 A/1+ 014 A 2																			
EDIZ. REV. DATA DESCRIZIONE DIS. CONTR. APPR. FILE ARCHIVIO																													
A 0 06 Agosto 2012 PROGETTO DEFINITIVO D.B. D.G. C.B. B1830014.pc9																													
A 2 23 Ottobre 2012 PROGETTO DEFINITIVO D.B. D.G. C.B. B1830014.rev2.pc9																													

Elaborato negli uffici della Well Tech Srl 00143 Roma - via Luca Gurico 9/11 Tel. 06 54832809 - Fax 06 54834000 E-mail: info@welltechsrl.it