


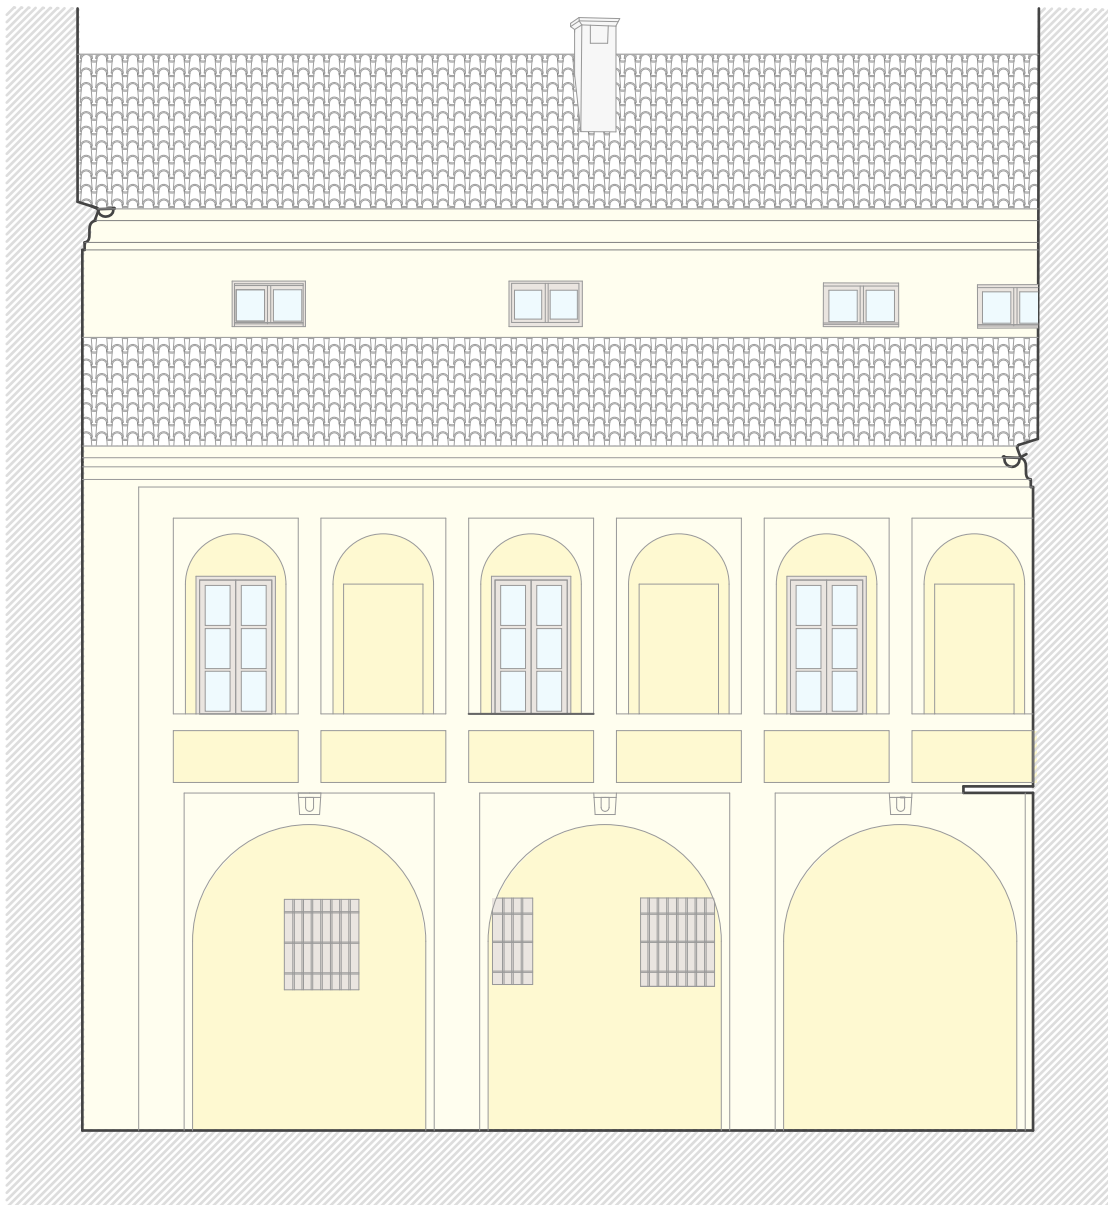


prospetto cortile nord-est



prospetto cortile sud-est



prospetto cortile sud-ovest

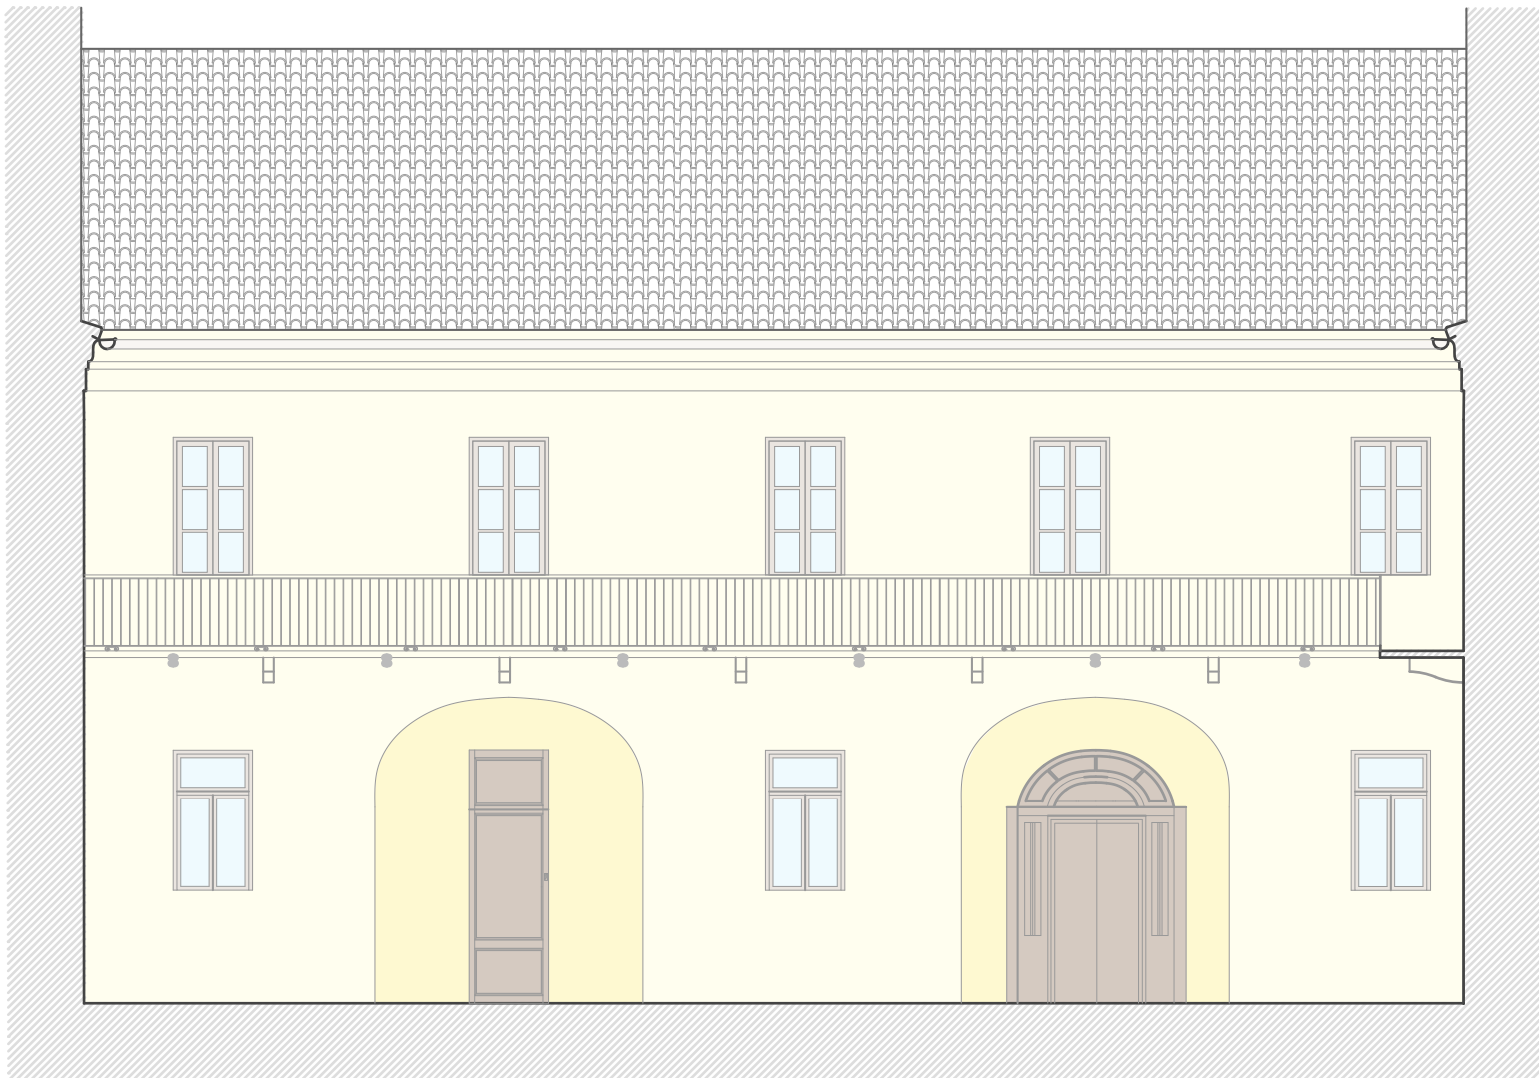

prospetto cortile nord-ovest





**CITTA' DI VERCELLI**  
Settore Sviluppo Urbano ed Economico



**LAVORI DI RESTAURO CONSERVATIVO DELL'IMMOBILE DENOMINATO  
"EX MONASTERO DI SAN PIETRO MARTIRE"**

**Well Tech s.r.l.**  
CERTIFICATA ISO 9001  
Via Luca Gaurico n°9/11 - 00143 Roma  
Tel. 06 54832809 - Fax 06 54834000  
Zona industriale n°120 - 92100 Agrigento  
Tel. 0922 441526 - Fax 0922 441527  
E-mail: info@weltechsrl.it

Well Tech S.r.l.  
Il Direttore tecnico  
**Dott. Arch. Calogero Baldo**

Gruppo di lavoro:  
**Arch. Calogero Baldo**  
**Ing. Salvatore Lombardo**  
**Ing. Salvatore Morreale**  
**Arch. Domenico Brucculeri**  
**Arch. Filippa Morreale**  
**Geom. Domenico Girgenti**

CAPITOLO

TITOLO DELLA TAVOLA

**PROGETTO ARCHITETTONICO**

**Prospetti - cortile interno**

PROGETTO								Scala	Formato	All.	Ediz.	Rev.	
W	T	0	0	0	B	1	8	3	1/100	A/1+	014	A	0

EDIZ.	REV.	DATA	DESCRIZIONE	DIS.	CONTR.	APPR.	FILE ARCHIVIO
A	0	06 Agosto 2012	PROGETTO DEFINITIVO	D.B.	D.G.	C.B.	B1830014.pc9

Elaborato negli uffici della Well Tech Srl - 00143 Roma - via Luca Gaurico, 9/11 Tel. 0654832809 - Fax 0654834000 E-mail: info@weltechsrl.it