



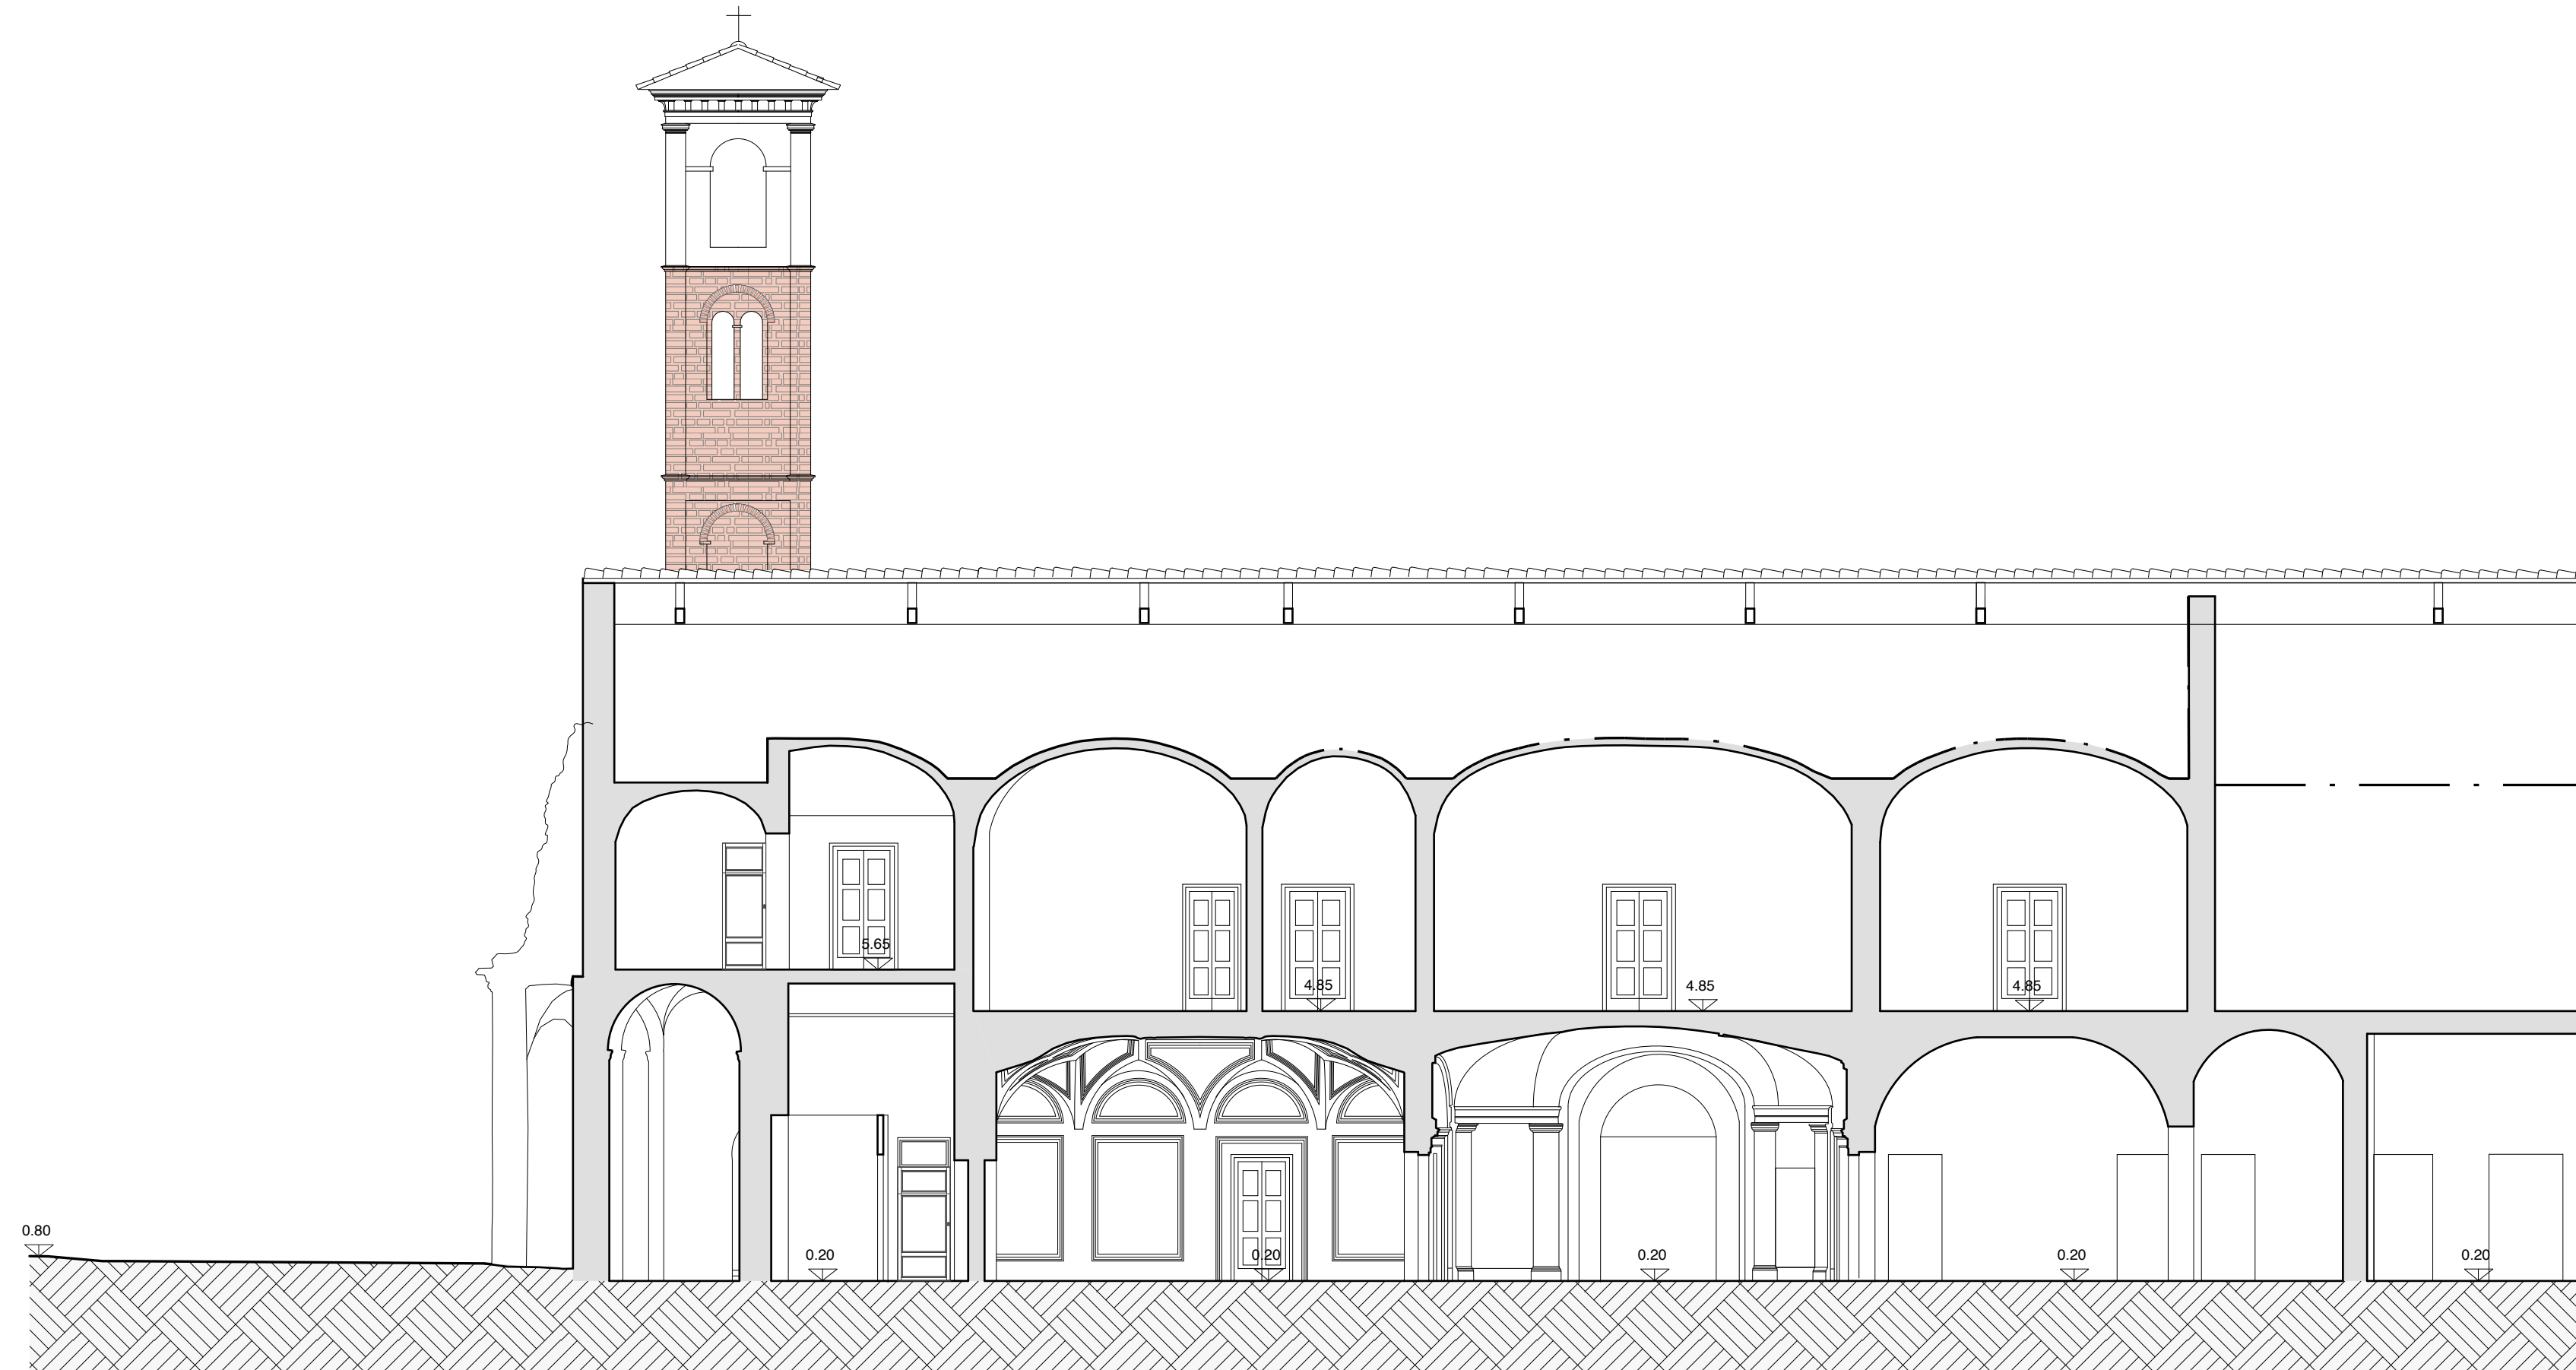

Sezione A

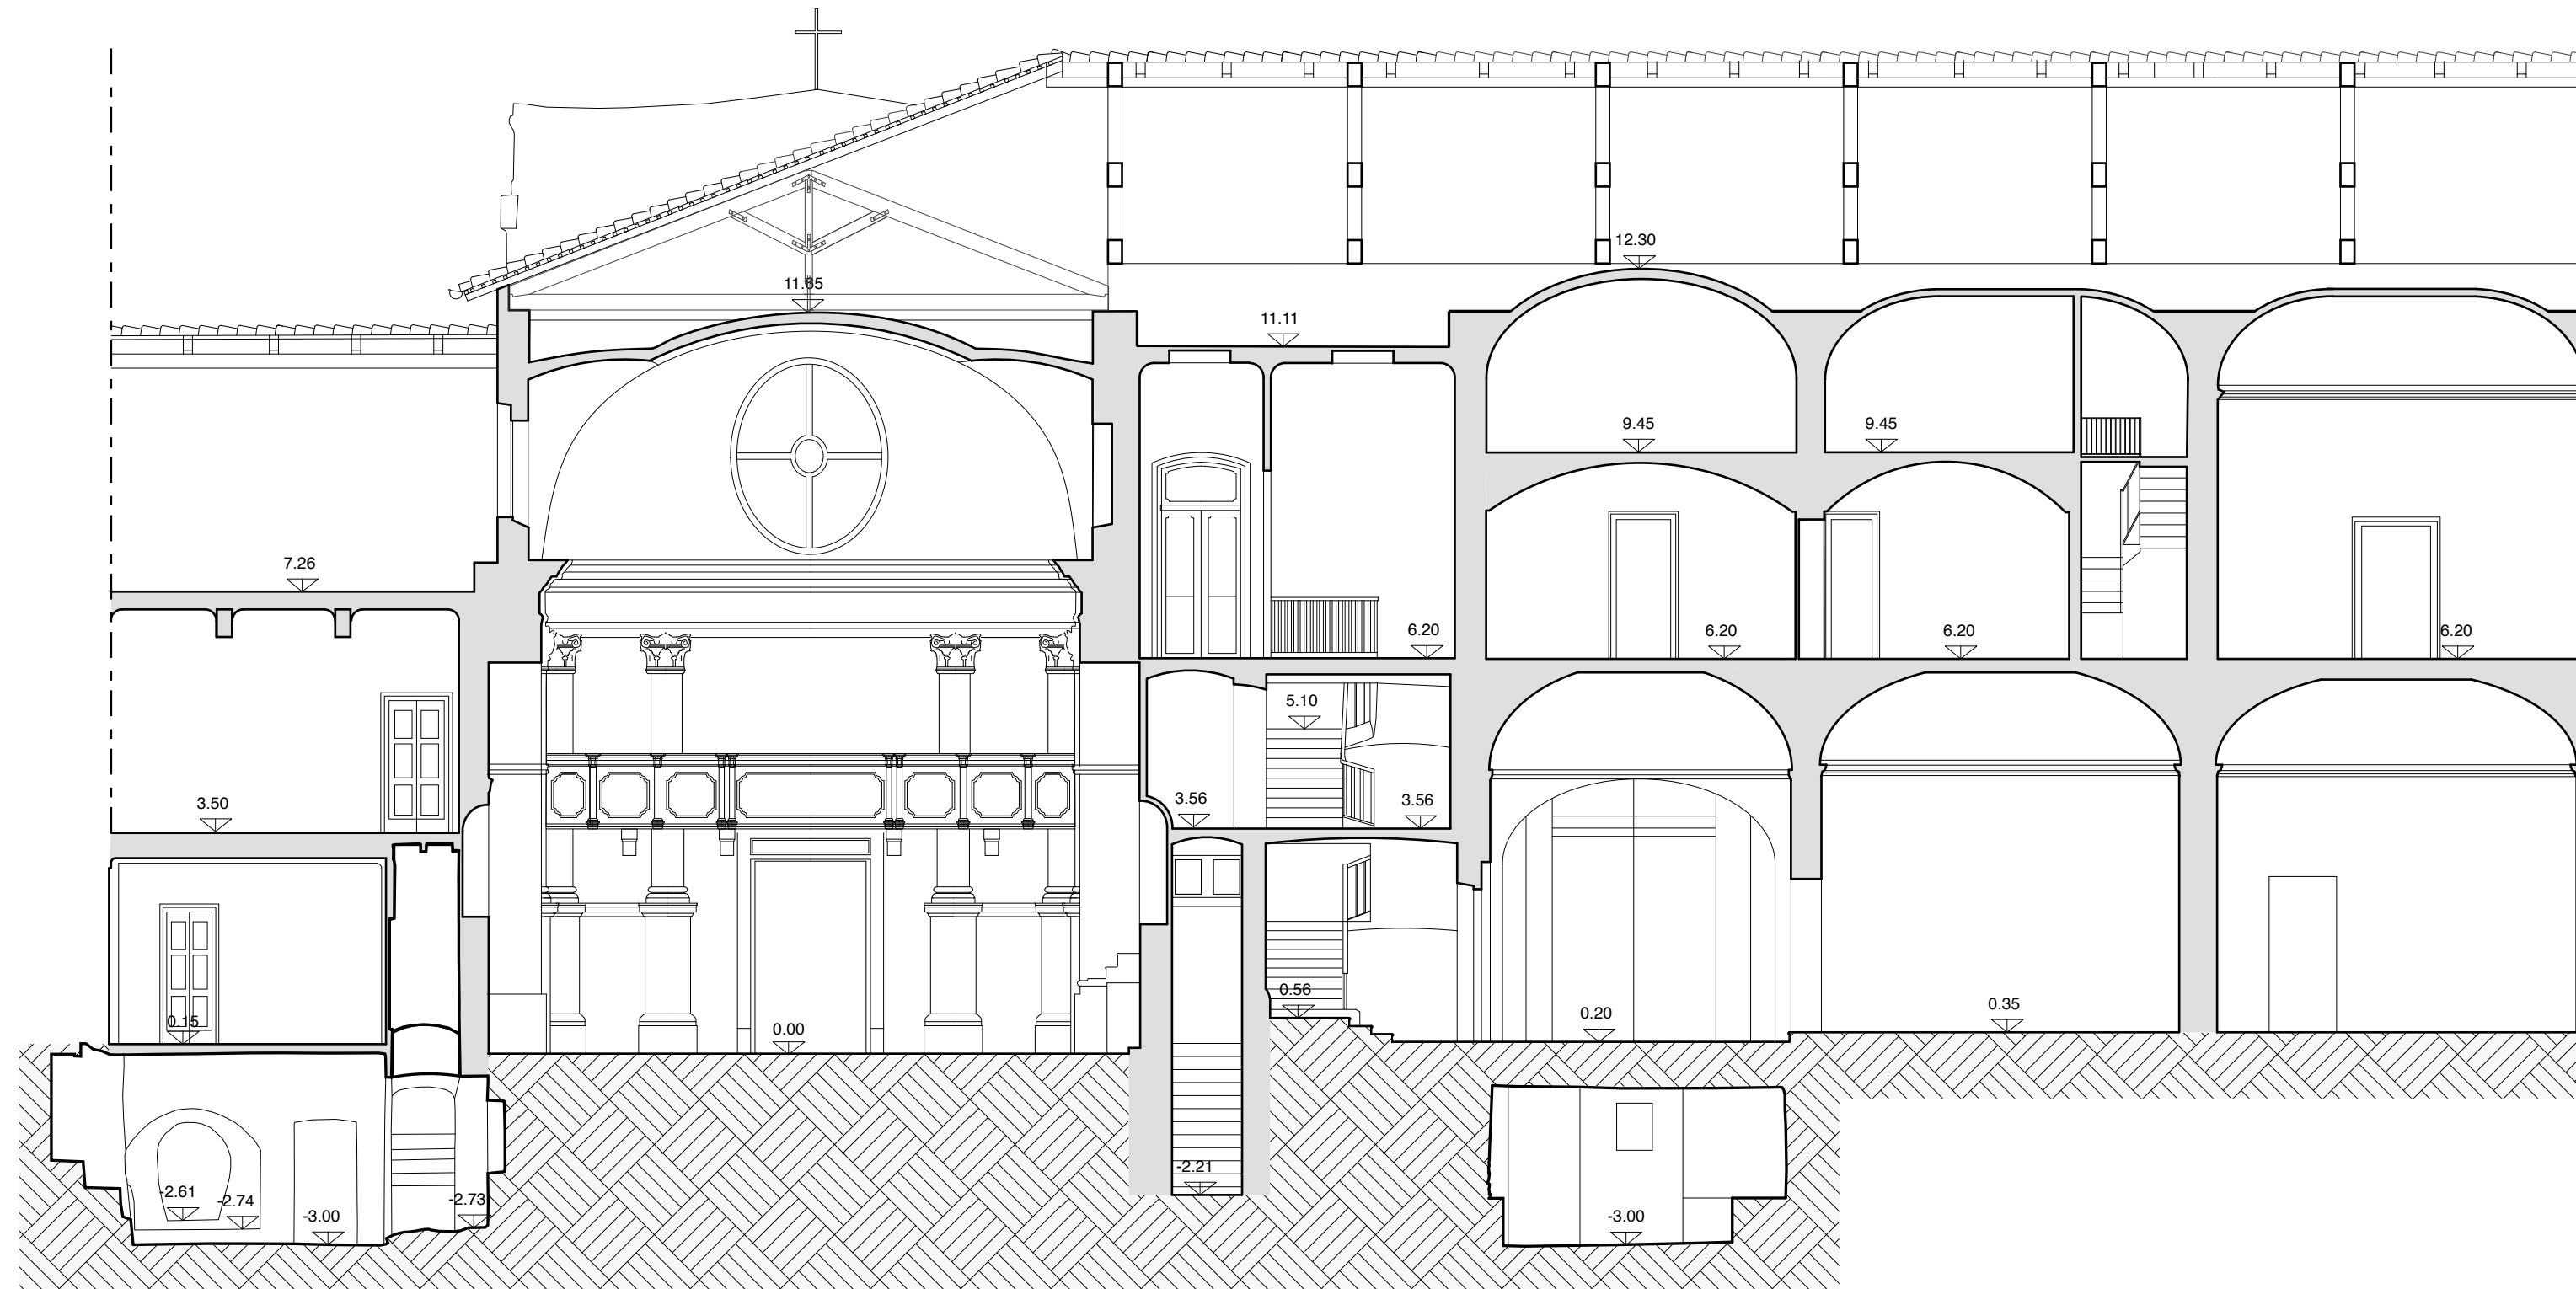


Sezione C




Sezione E



Sezione B

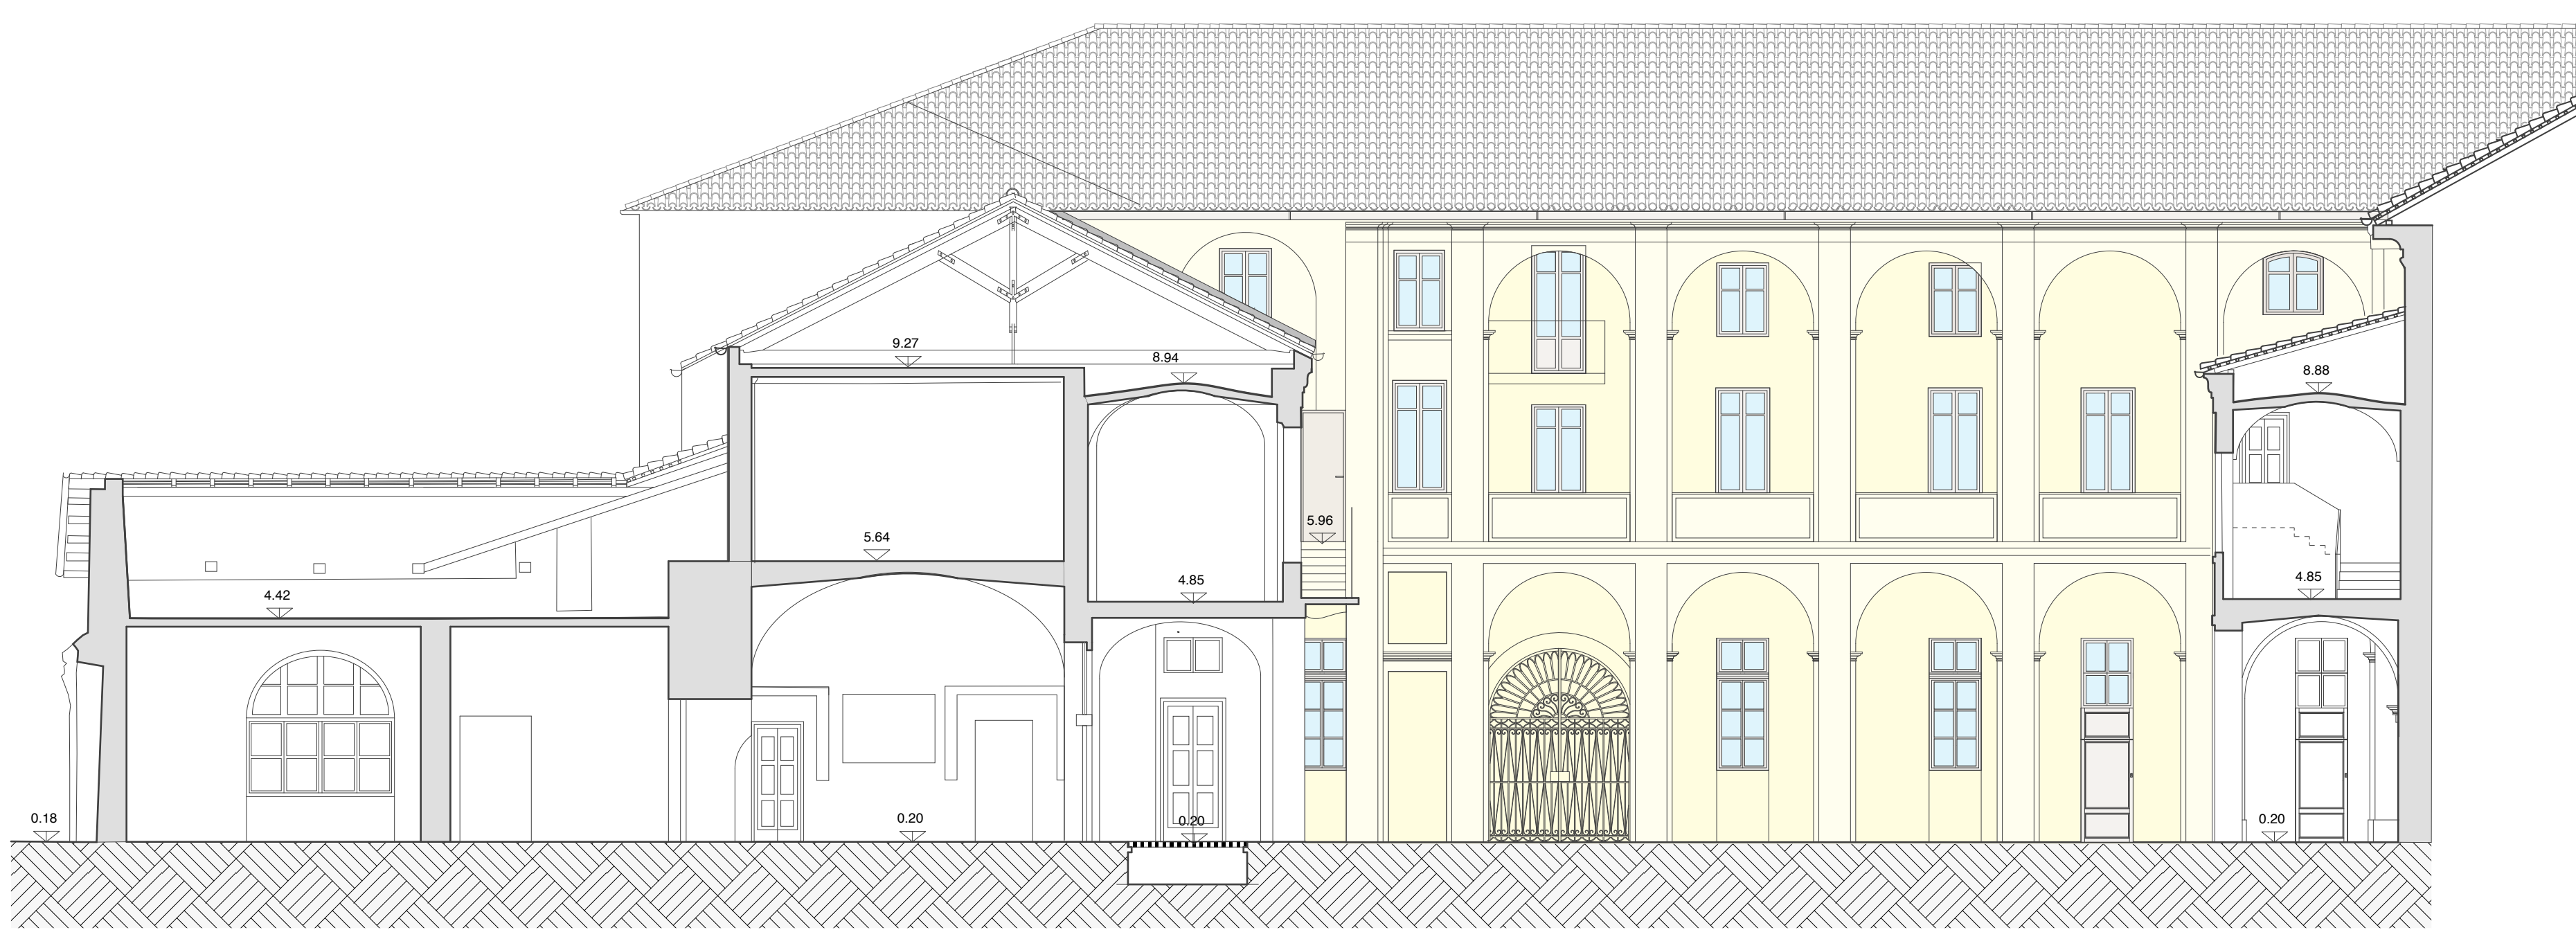

Sezione D

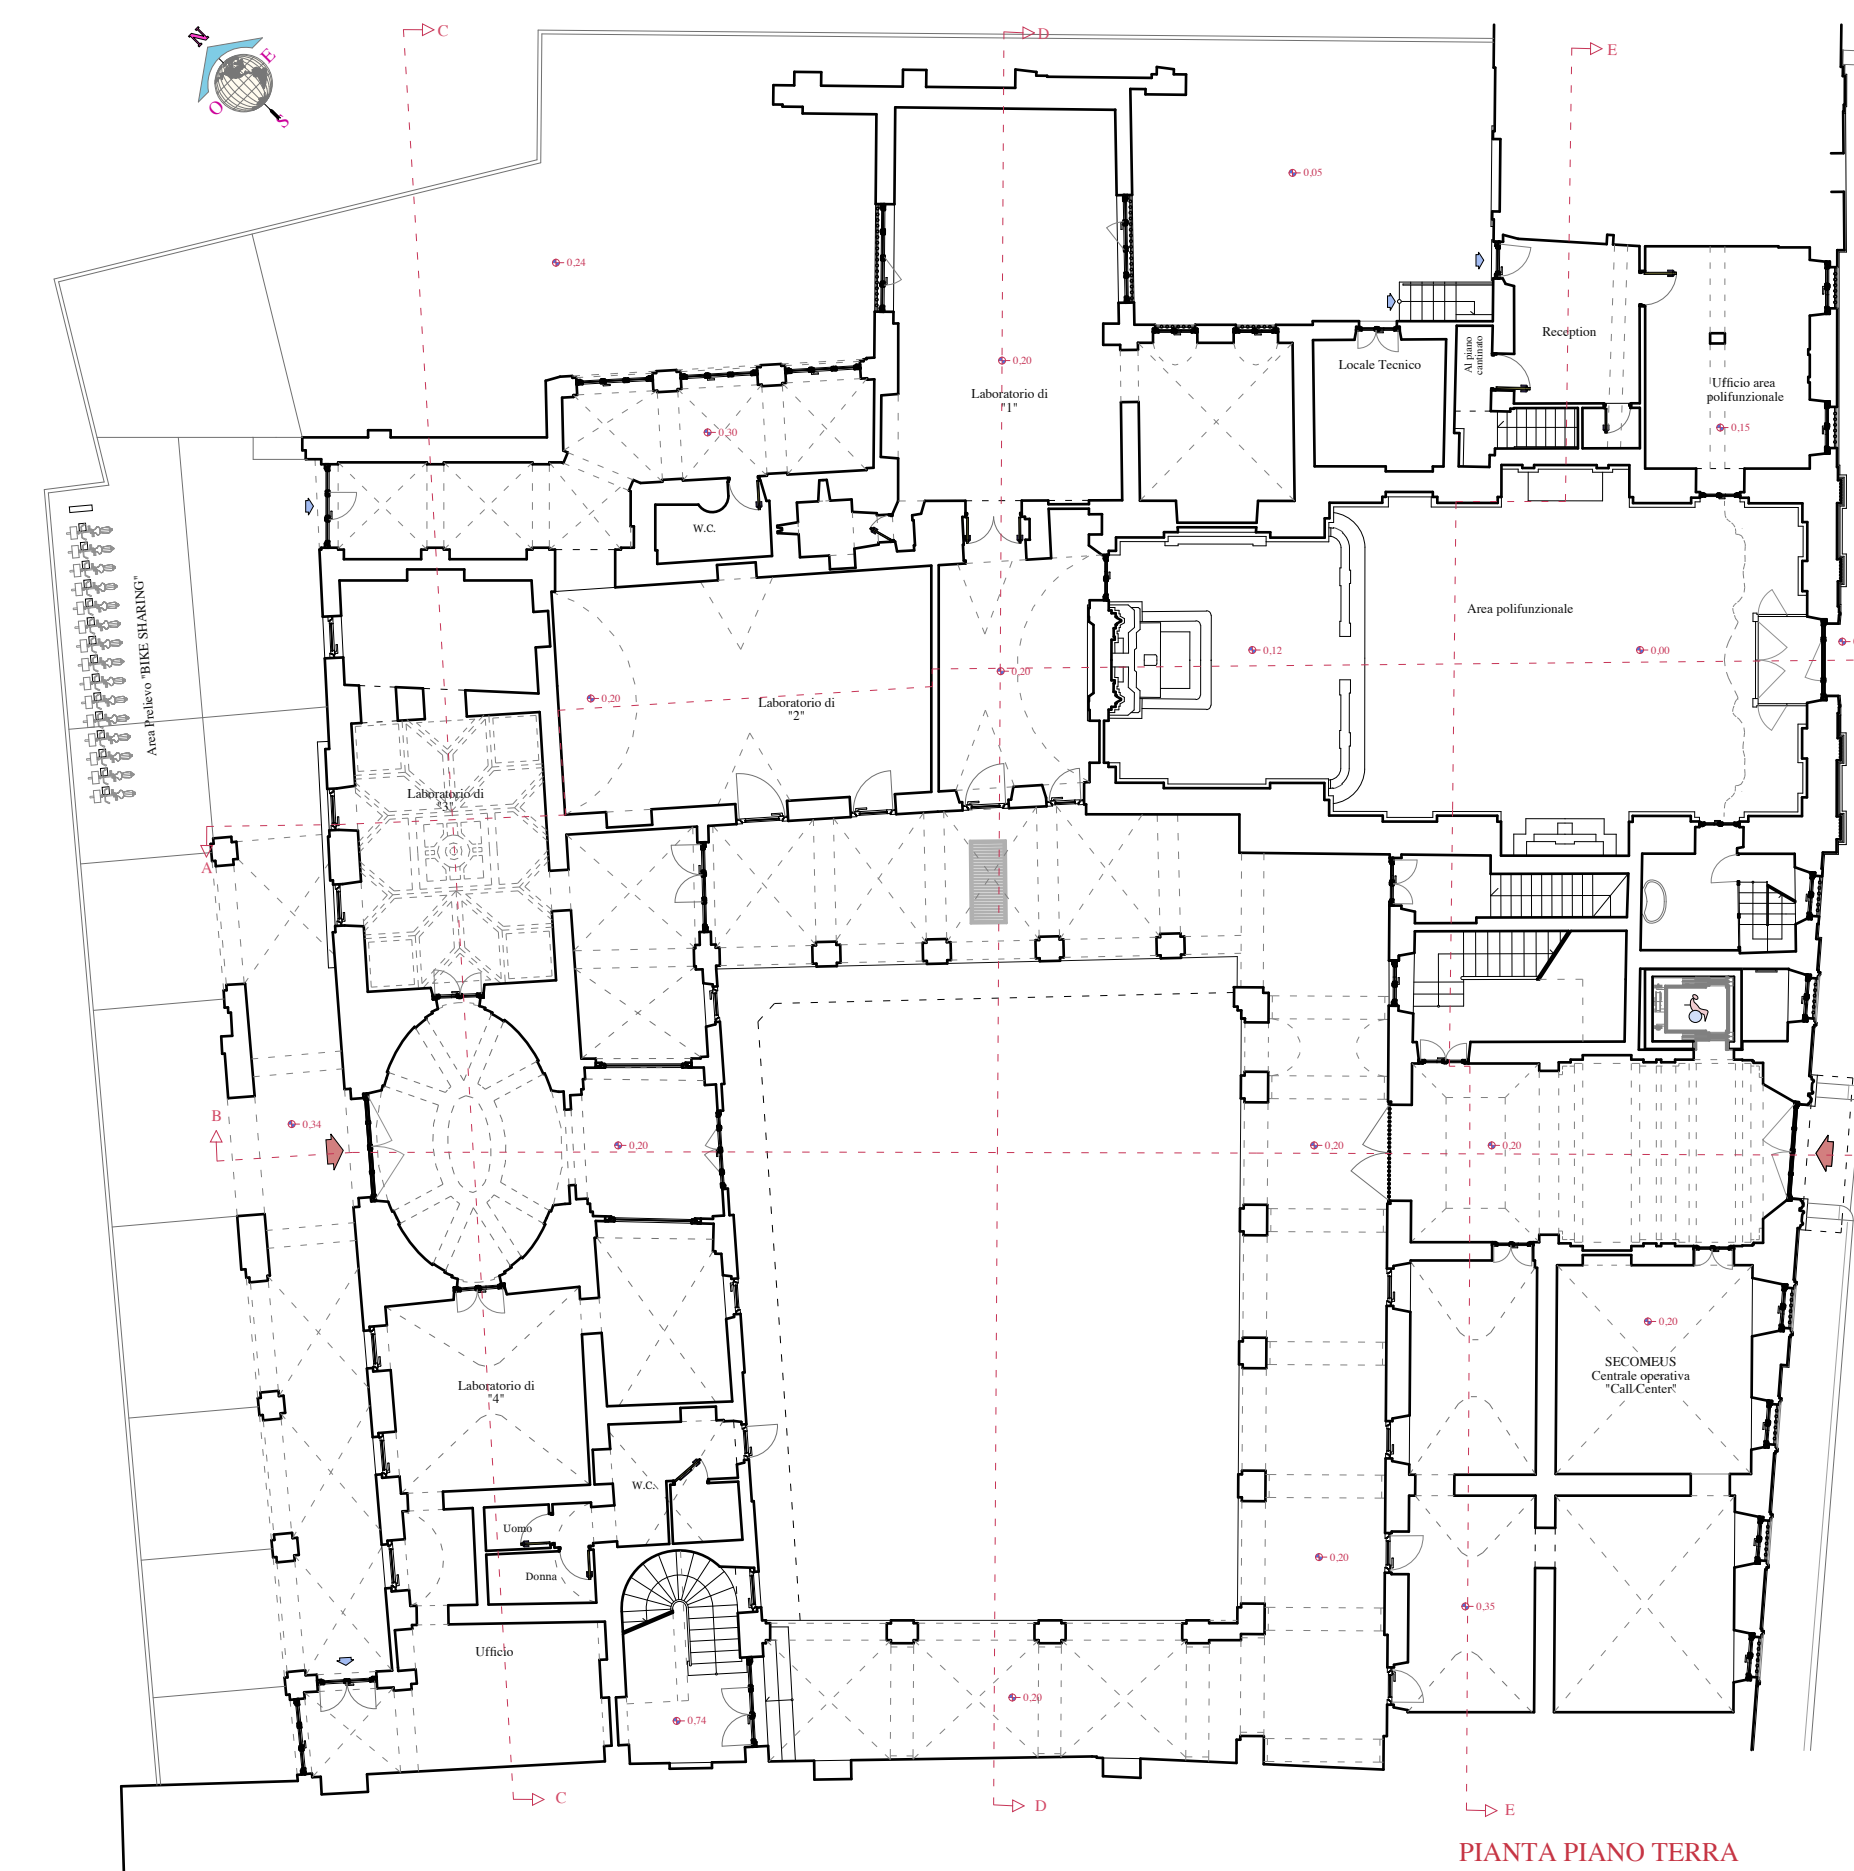



**CITTA' DI VERCELLI**  
Settore Sviluppo Urbano ed Economico



**LAVORI DI RESTAURO CONSERVATIVO DELL'IMMOBILE DENOMINATO "EX MONASTERO DI SAN PIETRO MARTIRE"**

**Well Tech s.r.l.**  
CONTRATTO N. 100/2012  
Via Luca Giordano n°111 - 00143 Roma  
Tel. 06/5802809 - Fax 06/5802809  
Zona industriale n°129 - 00100 Agrate  
Tel. 06/2441123 - Fax 06/2441127  
E-mail: info@welltech.it

**Well Tech S.r.l.**  
Il Direttore Tecnico:  
**Dott. Arch. Calogero Baldo**

Gruppo di lavoro:  
**Arch. Calogero Baldo**  
**Ing. Salvatore Lombardo**  
**Ing. Salvatore Morreale**  
**Arch. Domenico Braccardi**  
**Arch. Filippo Morreale**  
**Geom. Domenico Cignelli**

CARTOGIO		<b>PROGETTO ARCHITETTONICO</b>		Il Responsabile del Procedimento: <b>Dott. Arch. Liliana Patriarca</b>	
TITOLO DELLA TAVOLA		<b>Sezioni</b>			
PROGETTO		Scala	Formato	All.	Ediz. Rev.
<b>W T 0 0 0 B 1 8 3</b>		1/100	A/1+	<b>015</b>	<b>A 0</b>
DIS.	REV.	DATA	DESCRIZIONE	DIS.	CONTR.
<b>A</b>	<b>0</b>	<b>06 Agosto 2012</b>	<b>PROGETTO DEFINITIVO</b>	<b>D.B.</b>	<b>D.G. C.B.</b>

FILE ARCHIVIO:  
**R1830015.pc9**

Elaborato negli uffici della Well Tech Srl - 00143 Roma - via Luca Giordano, 9/11 Tel. 06/5802809 - Fax 06/5802809 E-mail: info@welltech.it