



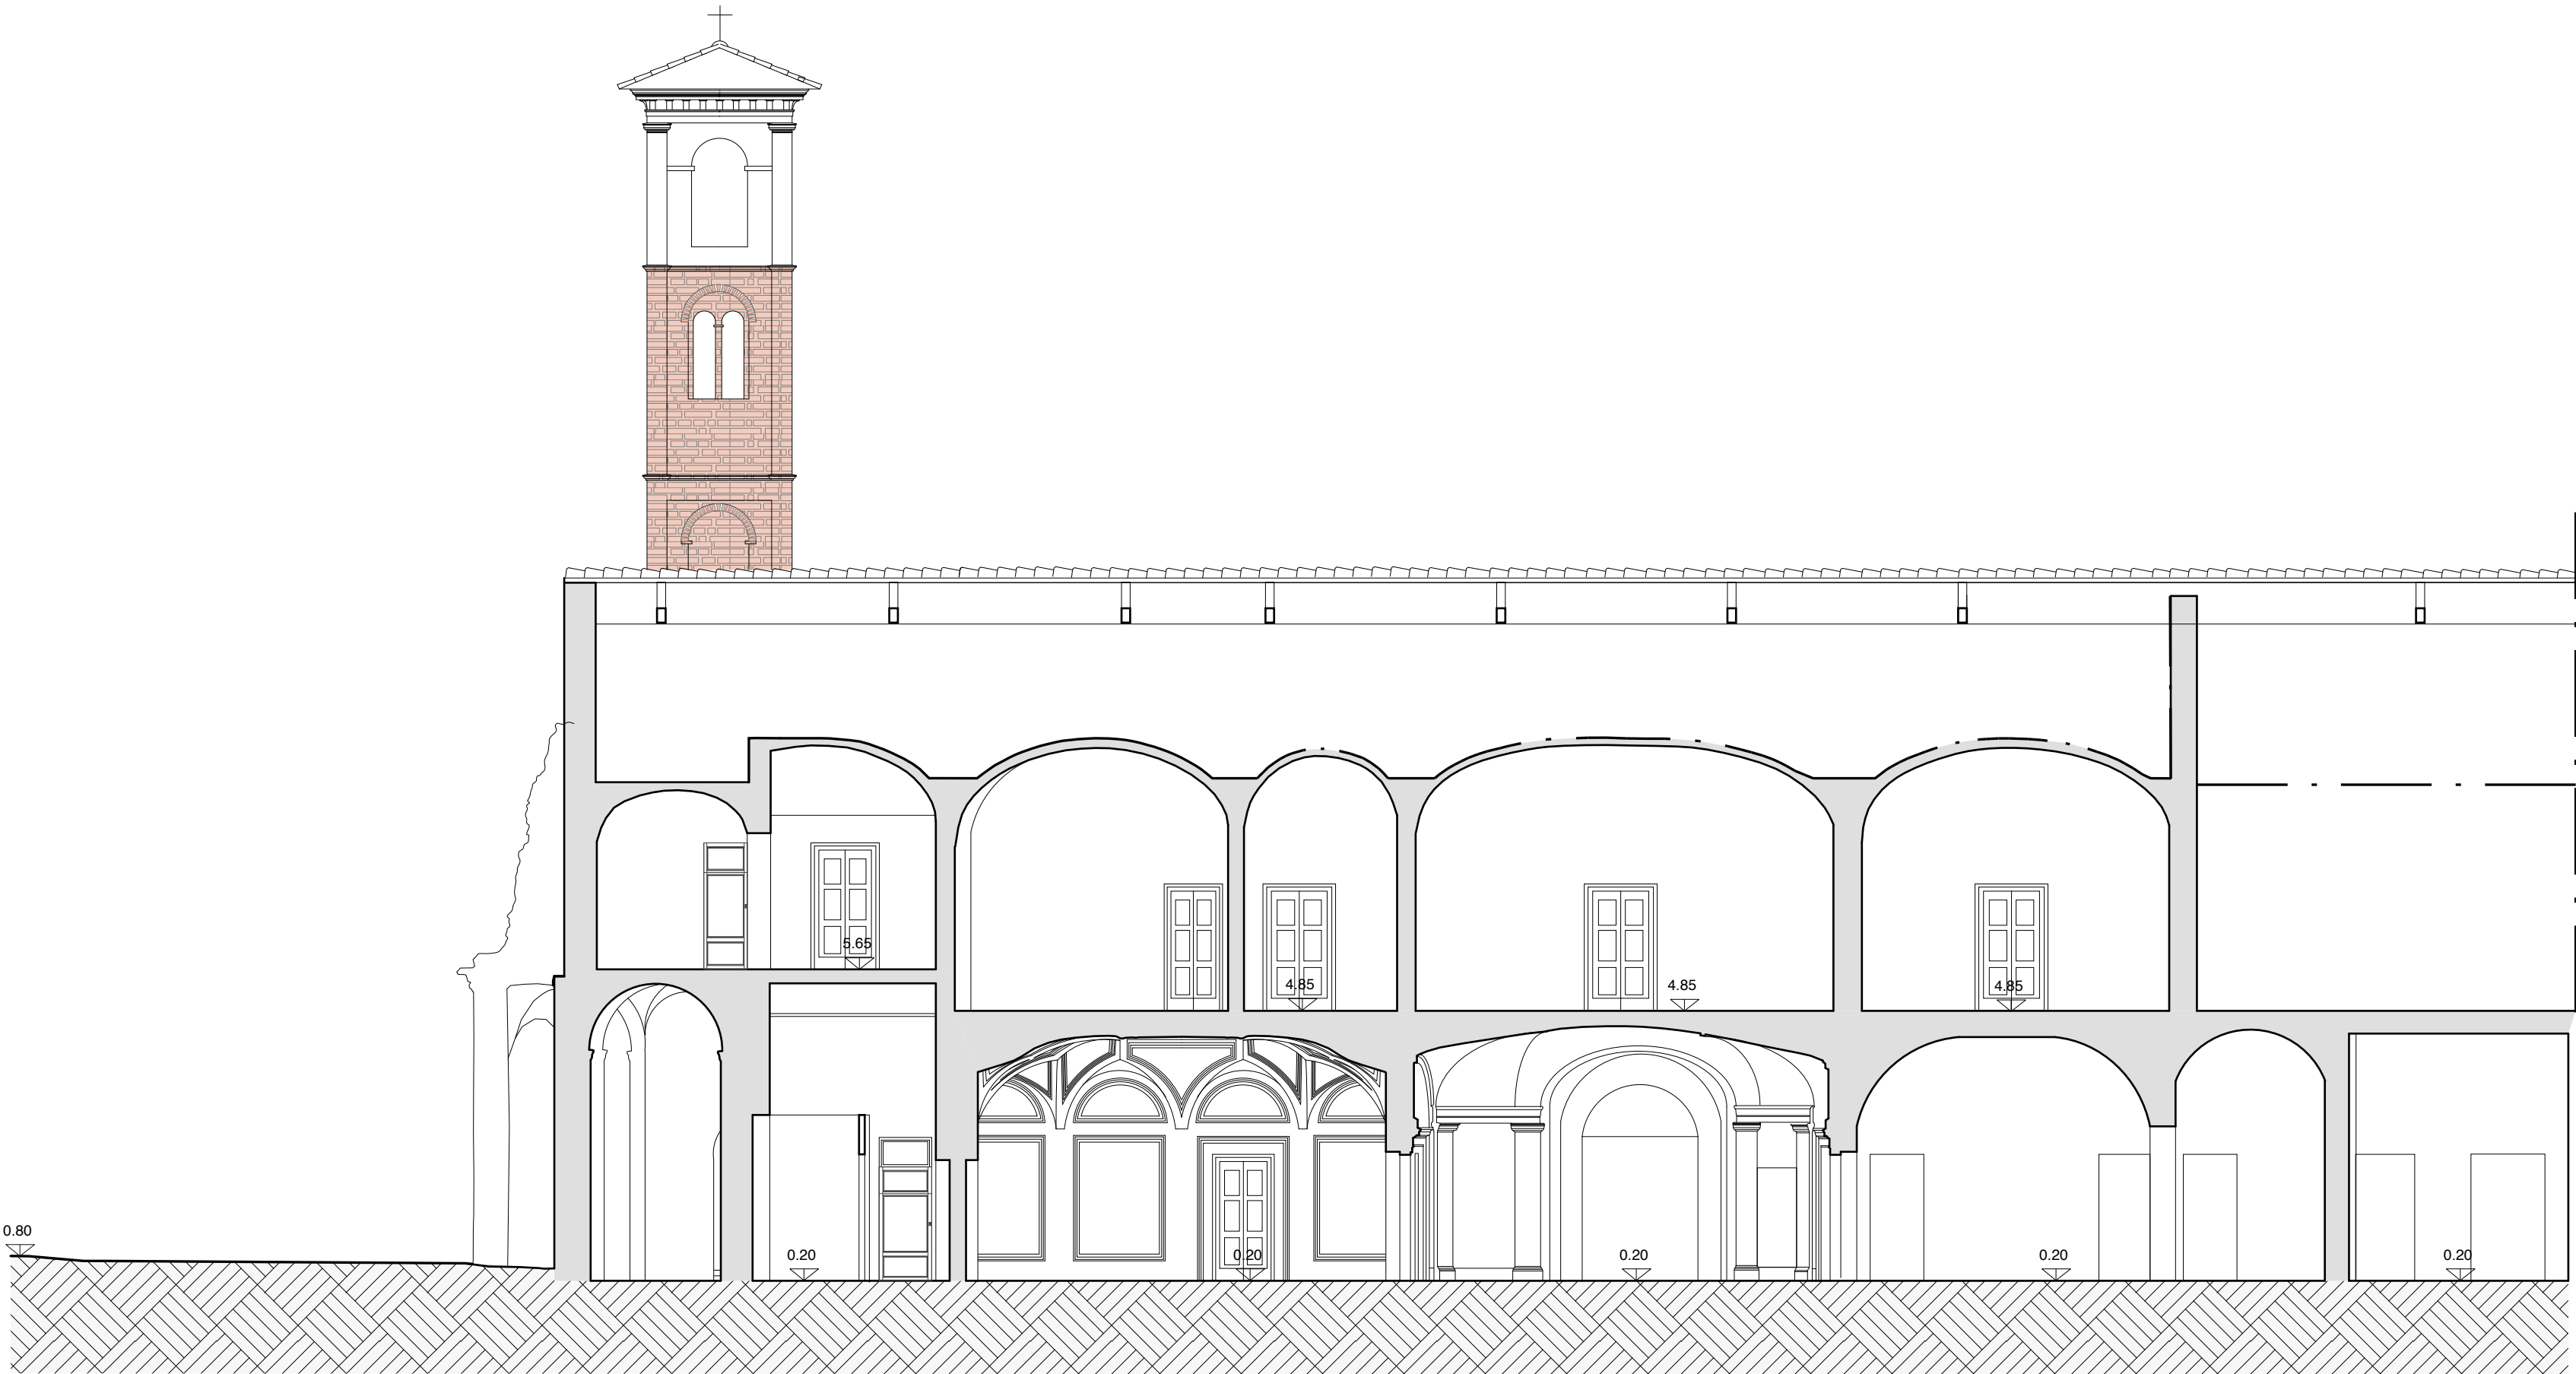

Sezione A

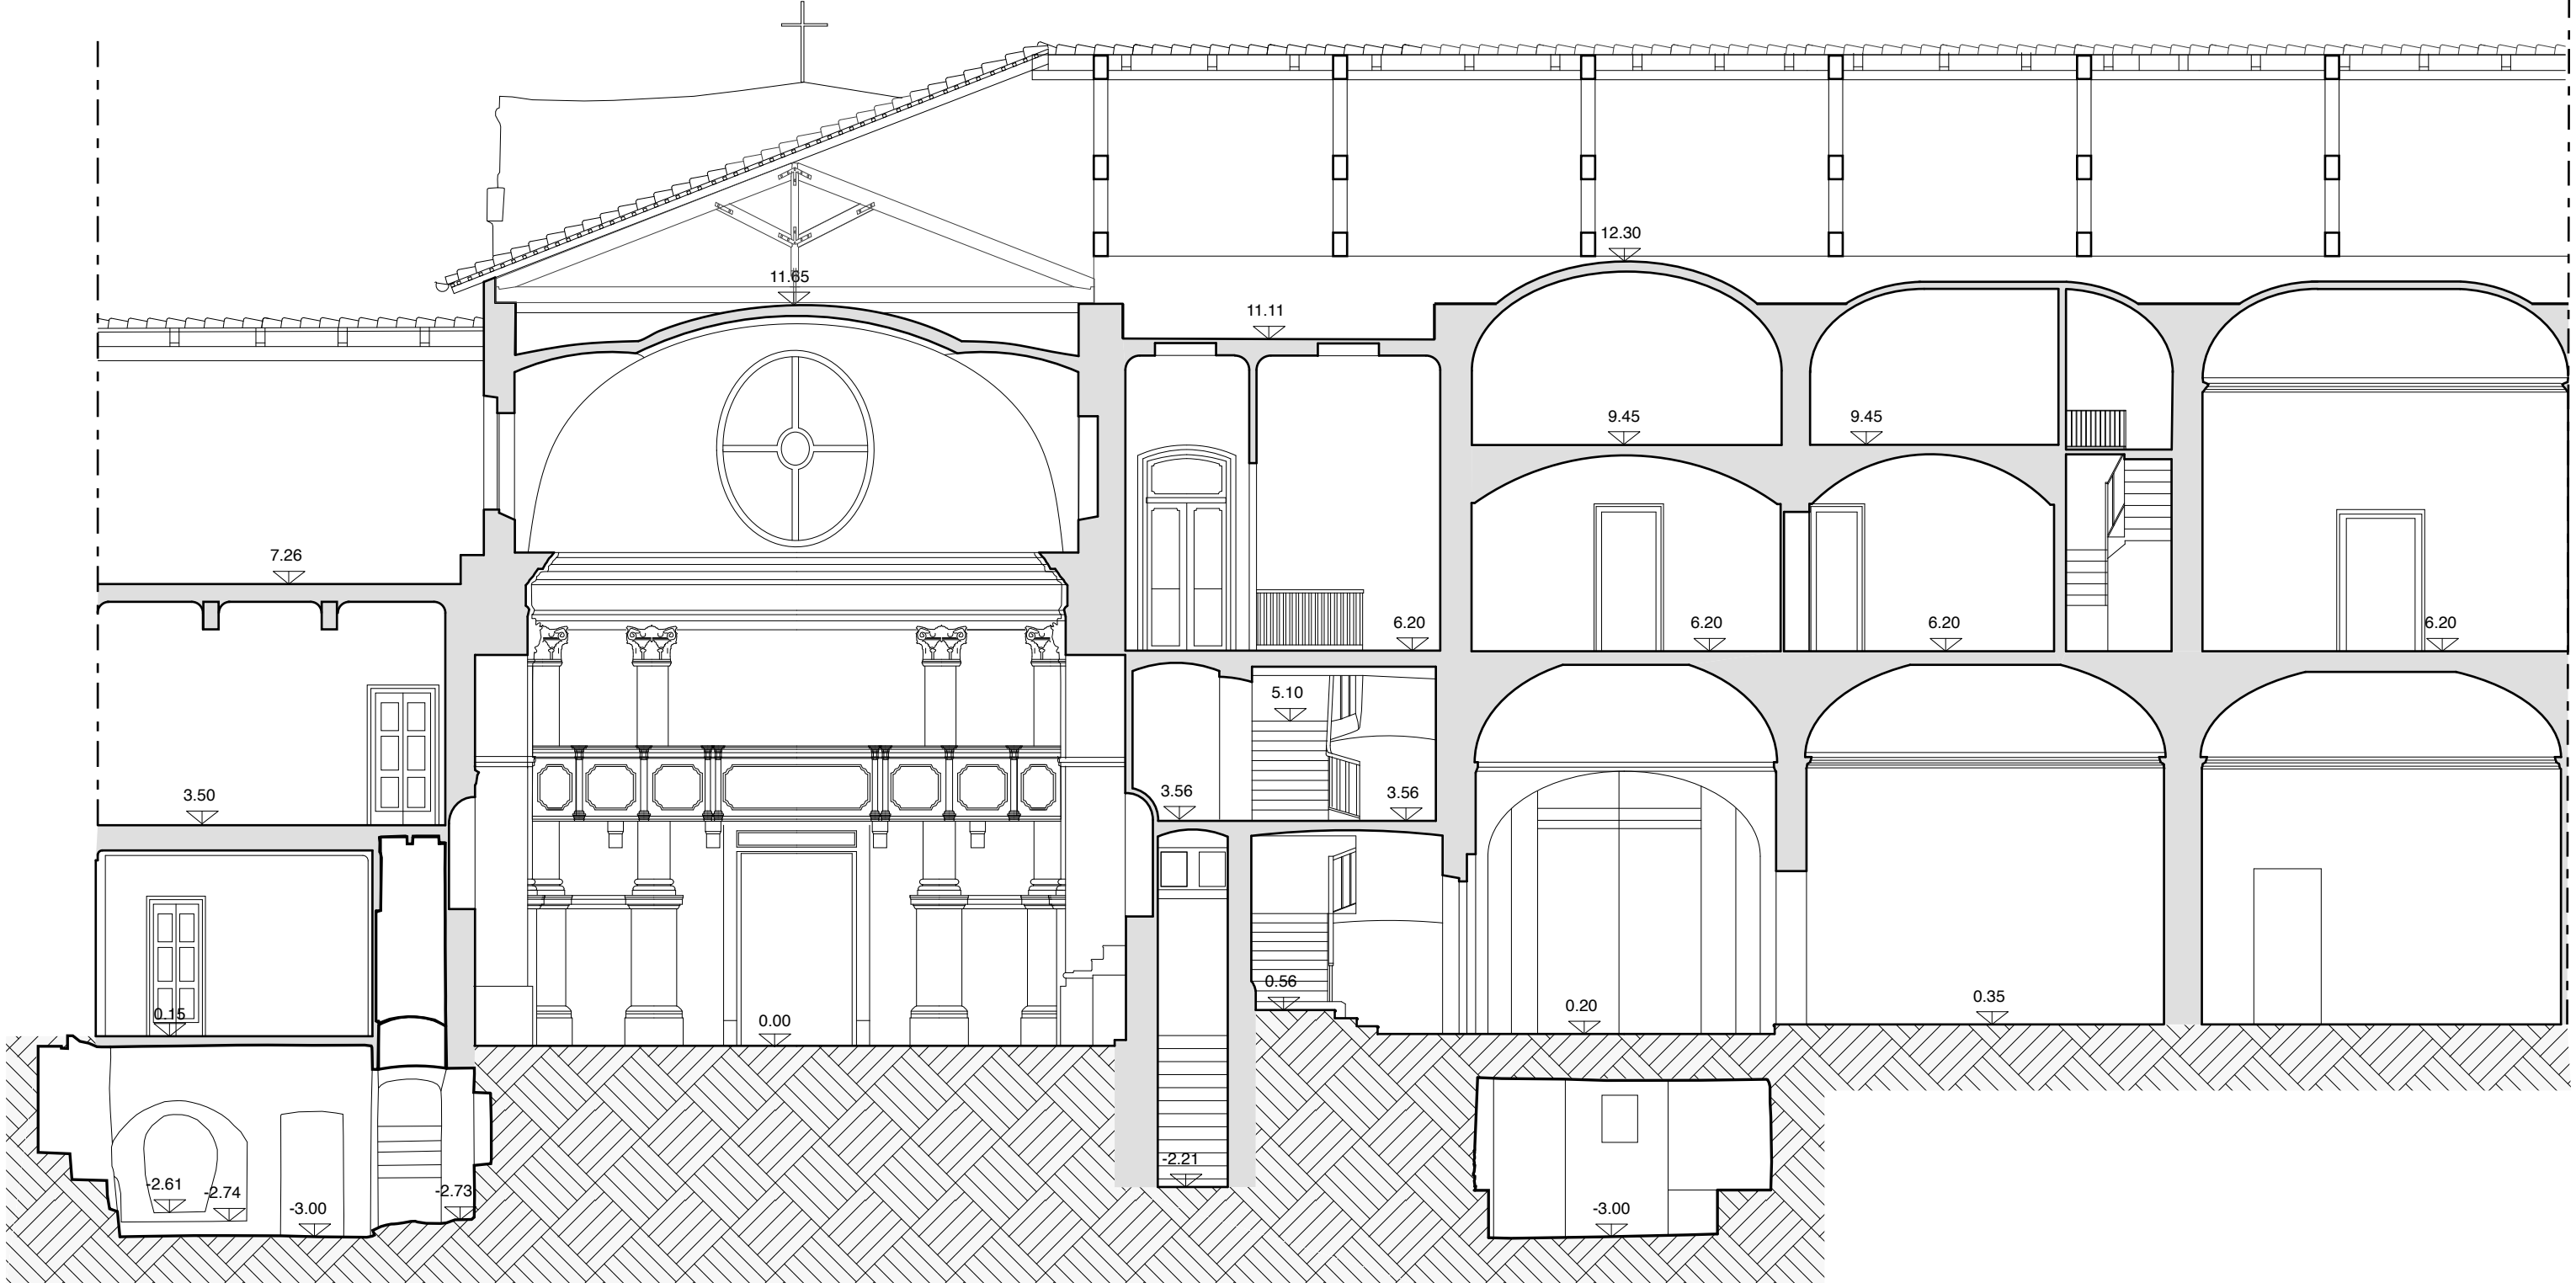


Sezione C




Sezione E



Sezione B

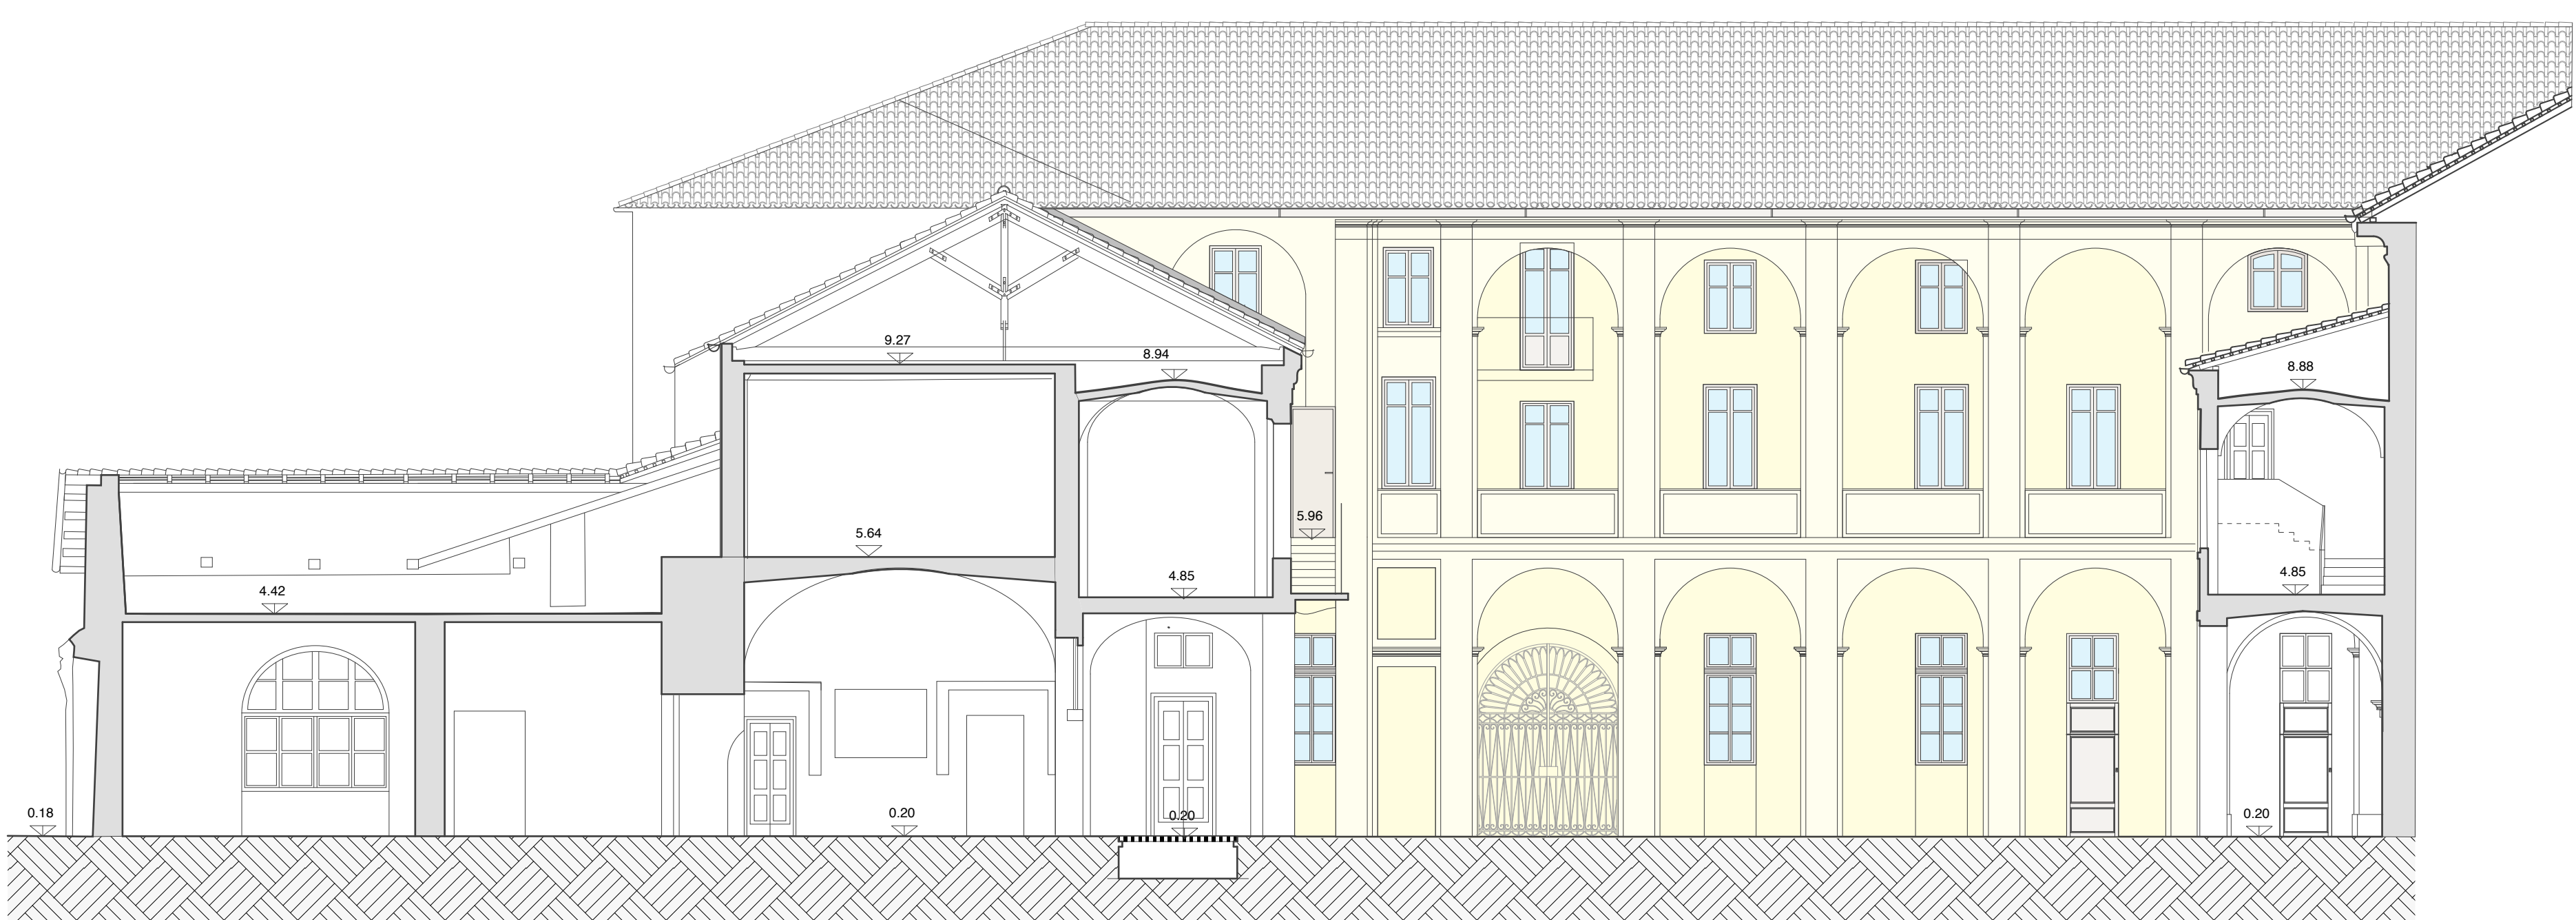

Sezione D

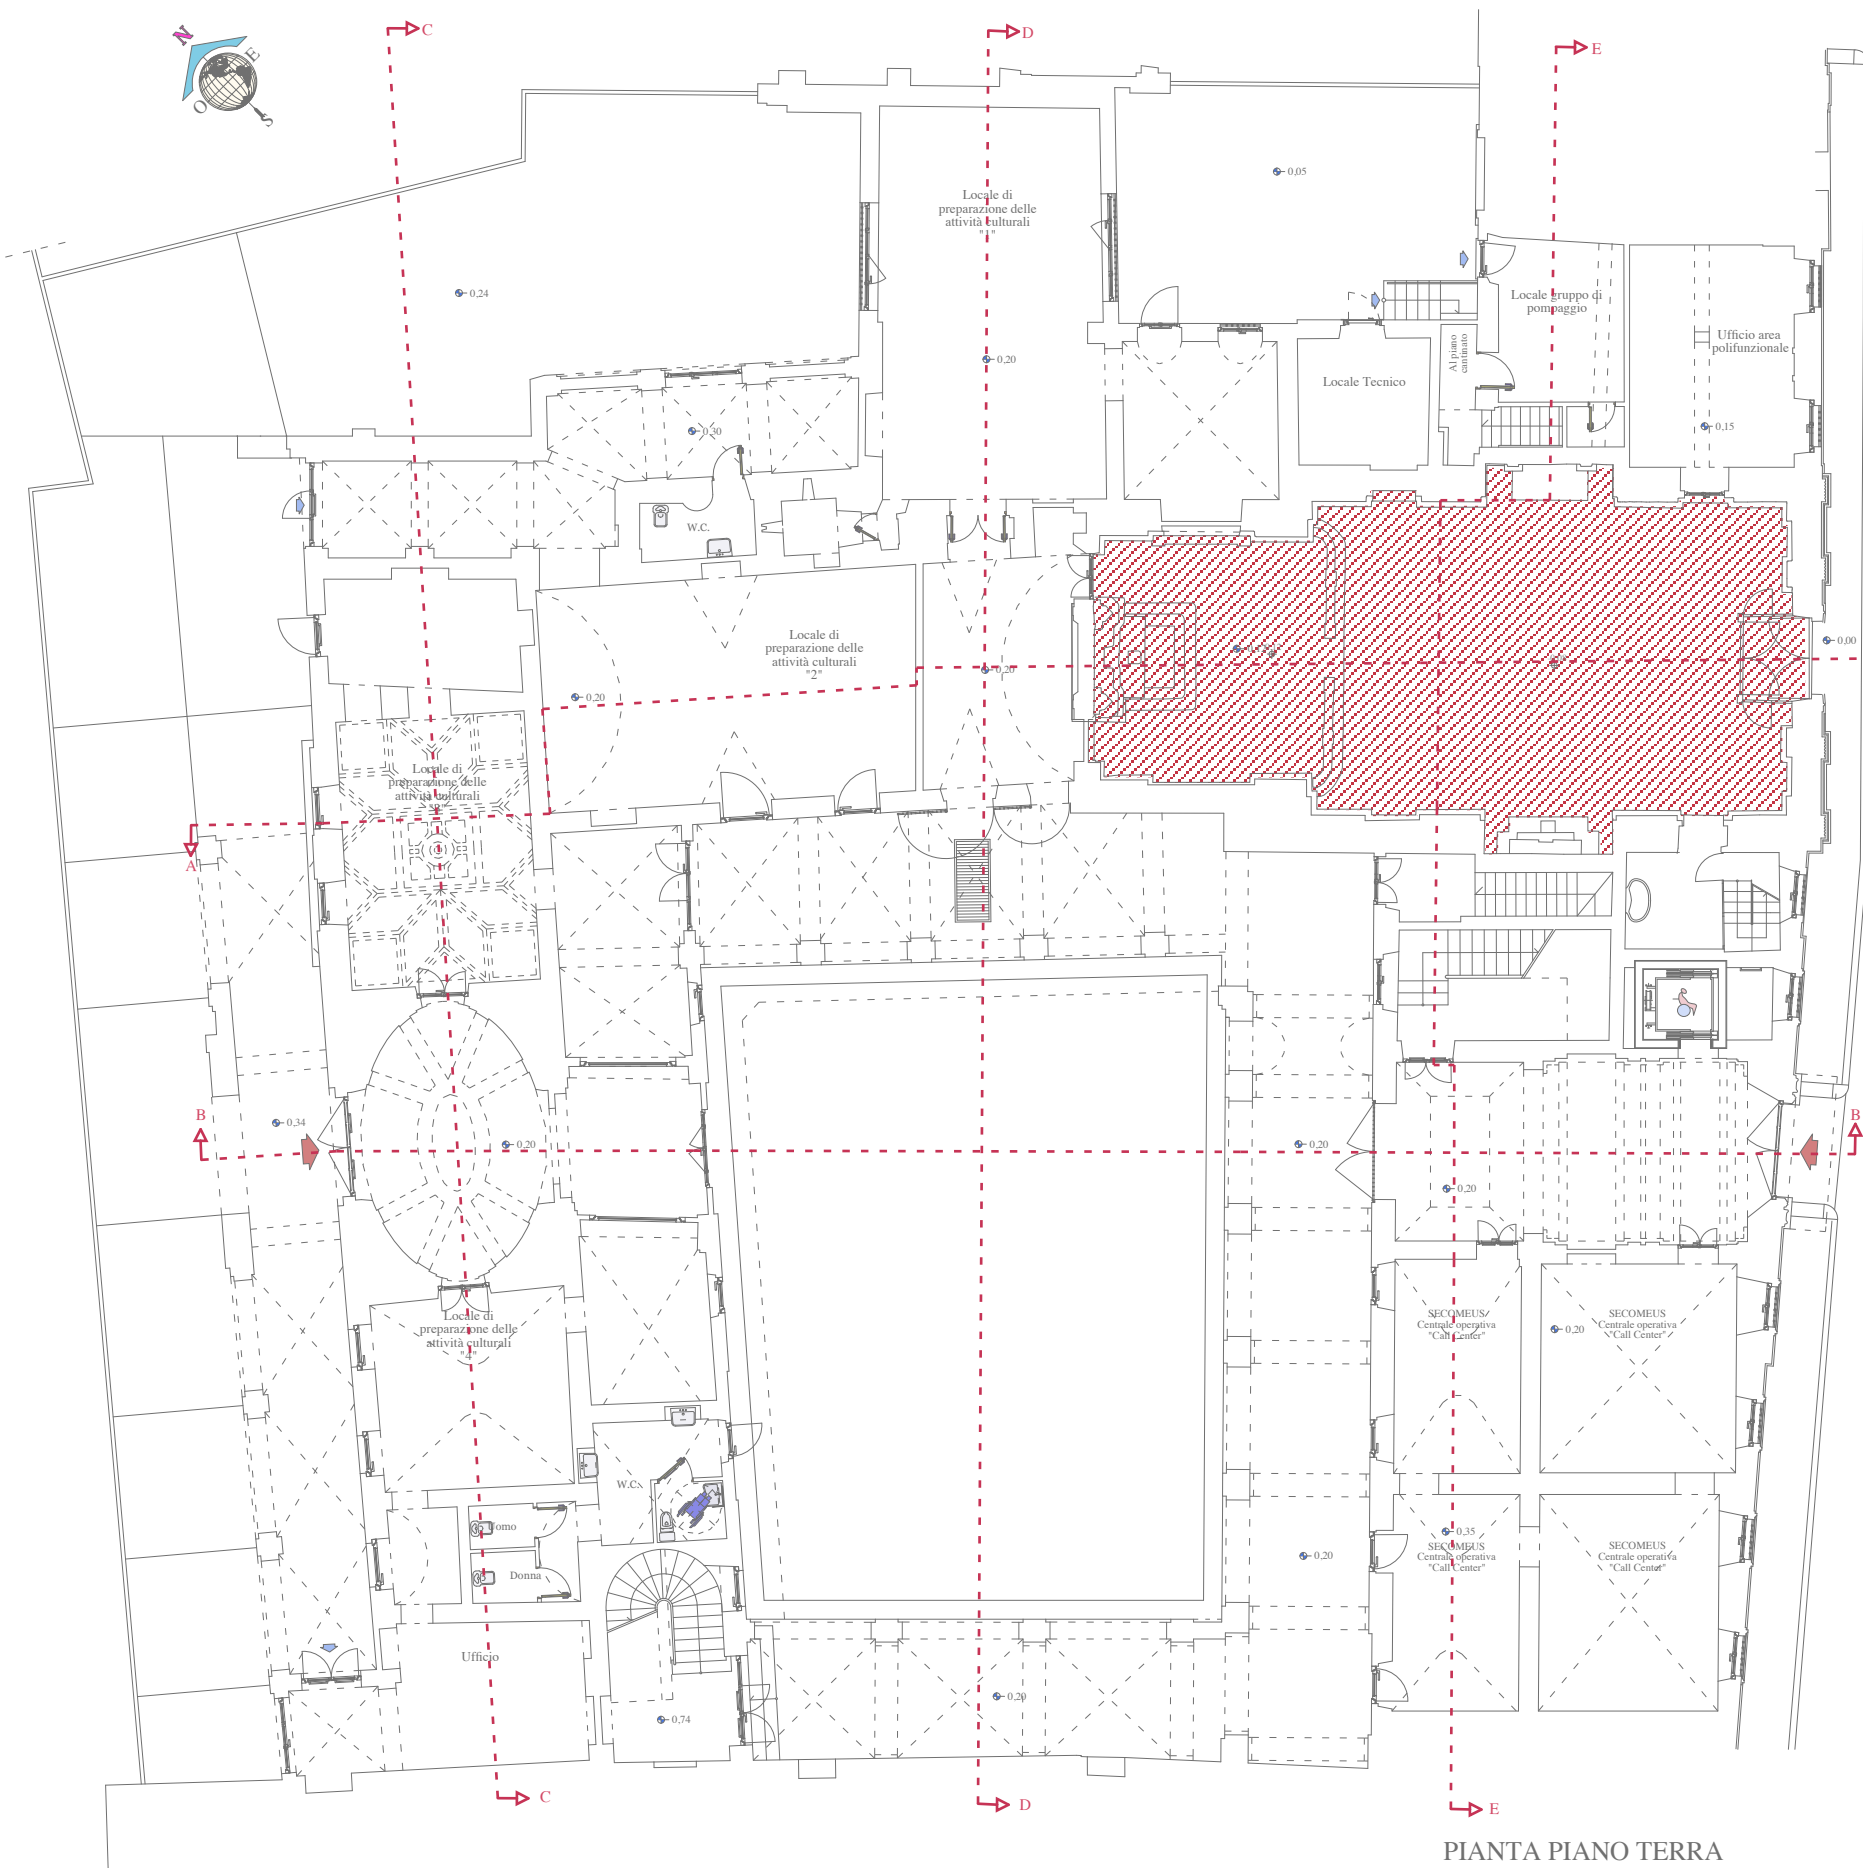



CITTA' DI VERCELLI
Settore Sviluppo Urbano ed Economico



LAVORI DI RESTAURO CONSERVATIVO DELL'IMMOBILE DENOMINATO "EX MONASTERO DI SAN PIETRO MARTIRE"

Well Tech s.r.l.
CERTIFICATA ISO 9001
Via Luca Giordano 75/11 - 00145 Roma
Tel. 06 54832807 - Fax 06 54834000
Zona industriale n°726 - 02030, Anguillara Sabazia (RM)
Tel. 0922 441326 - Fax 0922 441327
E-mail: info@welltech.it

Well Tech s.r.l.
Il Direttore Tecnico
Dott. Arch. Calogero Baldo

Gruppo di lavoro:
Arch. Calogero Baldo
Ing. Salvatore Lombardo
Ing. Salvatore Morreale
Arch. Domenico Bracciolini
Arch. Filippo Morreale
Geom. Domenico Girgenti

CAPITOLO		PROGETTO ARCHITETTONICO					
TITOLO DELLA TAVOLA		Sezioni					
PROGETTO		Scala		Formato	Alt.	Ediz.	Rev.
W T 0 0 0 B 1 8 3		1/100		A/1+	015	A	2
EDIZ.	REV.	DATA	DESCRIZIONE	CONTR.	APPR.	FILE ARCHIVIO	
A	0	06 Agosto 2012	PROGETTO DEFINITIVO	D.B.	D.G.	C.B.	B1830015.pc9
A	2	23 Ottobre 2012	PROGETTO DEFINITIVO	D.B.	D.G.	C.B.	B1830015.rev2.pc9

Elaborato negli uffici della Well Tech Srl - 00145 Roma - via Luca Giordano, 911 Tel. 0654832807 - Fax 0654834000 E-mail: info@welltech.it