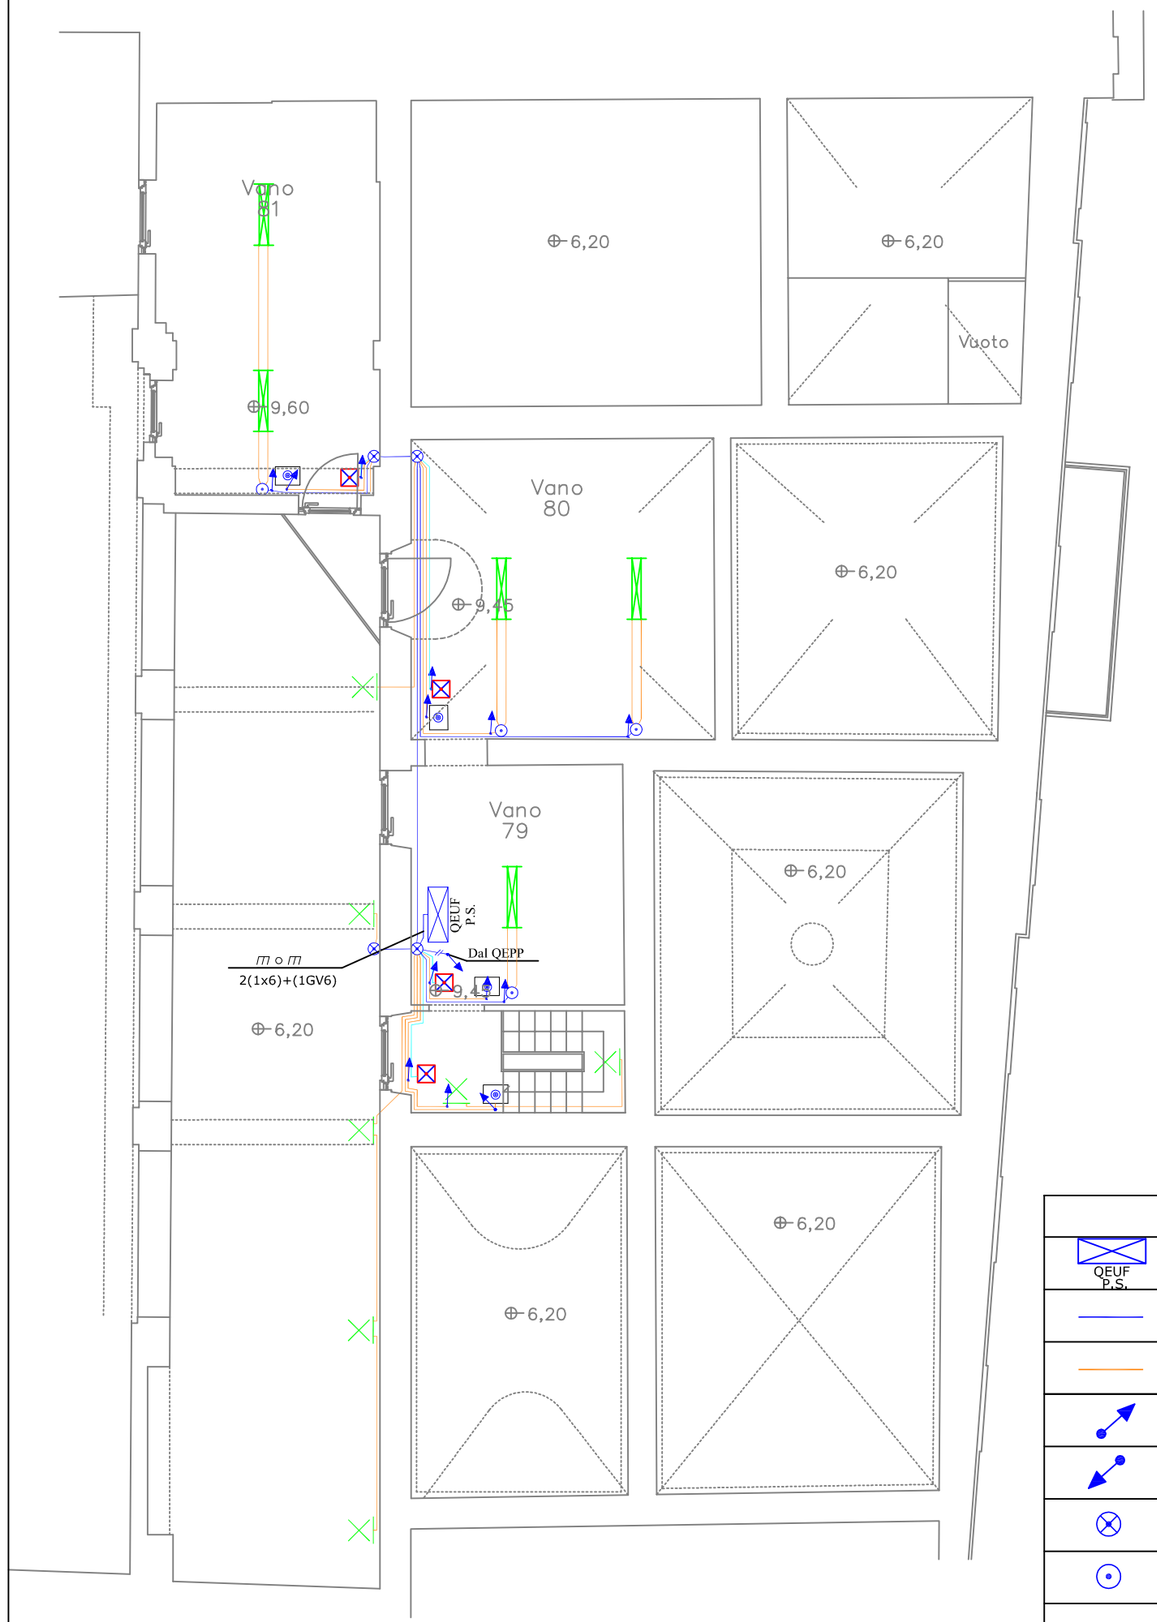

PIANTA PIANO SECONDO

LEGENDA SIMBOLI	
QEUF P.S.	- QUADRO ELETTRICO UFFICI PIANO PRIMO
	- CONDUTTURA PRINCIPALE
	- CONDUTTURA SECONDARIA
	- CONDUTTURA ASCENDENTE
	- CONDUTTURA DISCENDENTE
	- CASSETTA DI CONNESSIONE CON SETTO SEPARATORE DA INCASSO BASSA
	- CASSETTA DI CONNESSIONE CON SETTO SEPARATORE DA INCASSO ALTA
m o m	- CONDUTTURA IN TUBO PROTETTIVO INCASSATO
2(1x6)	- N.2 CAVI UNIPOLARI TIPO N07V-K da 6 mmq
(1GV6)	- UN CAVO GIALLO-VERDE DA 6 mmq

CITTA' DI VERCELLI

Settore Sviluppo urbano ed Economico

LAVORI DI RESTAURO CONSERVATIVO DELL'IMMOBILE DENOMINATO "EX MONASTERO DI SAN PIETRO MARTIRE"

Well Tech srl
CERTIFICATA ISO 9001
Via Luca Gaurico n°9/11 - 00143 Roma
Tel. 06 54832809 - Fax 06 54834000
Zona industriale n°120 - 92100 Agrigento
Tel. 0922 441526 - Fax 0922 441527
E-mail info@welltechsrl.it

Well Tech S.r.l.
Il Direttore tecnico
Dott. Arch. Calogero Baldo

Gruppo di lavoro:
Arch. Calogero Baldo
Ing. salvatore Lombardo
Ing. Salvatore Morreale
Arch. Domenico Brucculeri
Arch. Filippa Morreale
Geom. Domenico Girgenti

CAPITOLO	IMPIANTI ELETTRICI E SPECIALI
TITOLO DELLA TAVOLA	Pianta piano secondo - Rappresentazione topografica impianto di illuminazione e comandi

Il Responsabile del Procedimento
Dott. Arch. Liliana Patriarca

PROGETTO									Scala	Formato	All.	Ediz.	Rev.
W	T	0	0	I	E	1	8	3	1:100	A/1-	020	A	0

EDIZ.	REV.	DATA	DESCRIZIONE	DIS.	CONTR.	APPR.	FILE ARCHIVIO
A	0	06 AGOSTO 2012	**PROGETTO DEFINITIVO**	D.B.	D.G.	C.B.	IE183020.dwg