


PLANIMETRIA DEL PRG VIGENTE
(SCALA 1:500)


i luoghi del lavoro	
i luoghi del lavoro del commercio al dettaglio in sede fissa	
i servizi pubblici e di interesse pubblico	
viabilità in progetto	
fasce di rispetto	

SINTESI DELLE PREVISIONI

	PRG vigente		progetto di PEC		
	particella	superficie mq	particella	superficie mq	
i luoghi del lavoro	589	5500	589	5012	5500
i servizi pubblici e di interesse pubblico	589	1312	305	488	5500
			704	1312	
viabilità in progetto	589	930	589	1418	
	305	488			
Totale superfici		8230	8230		

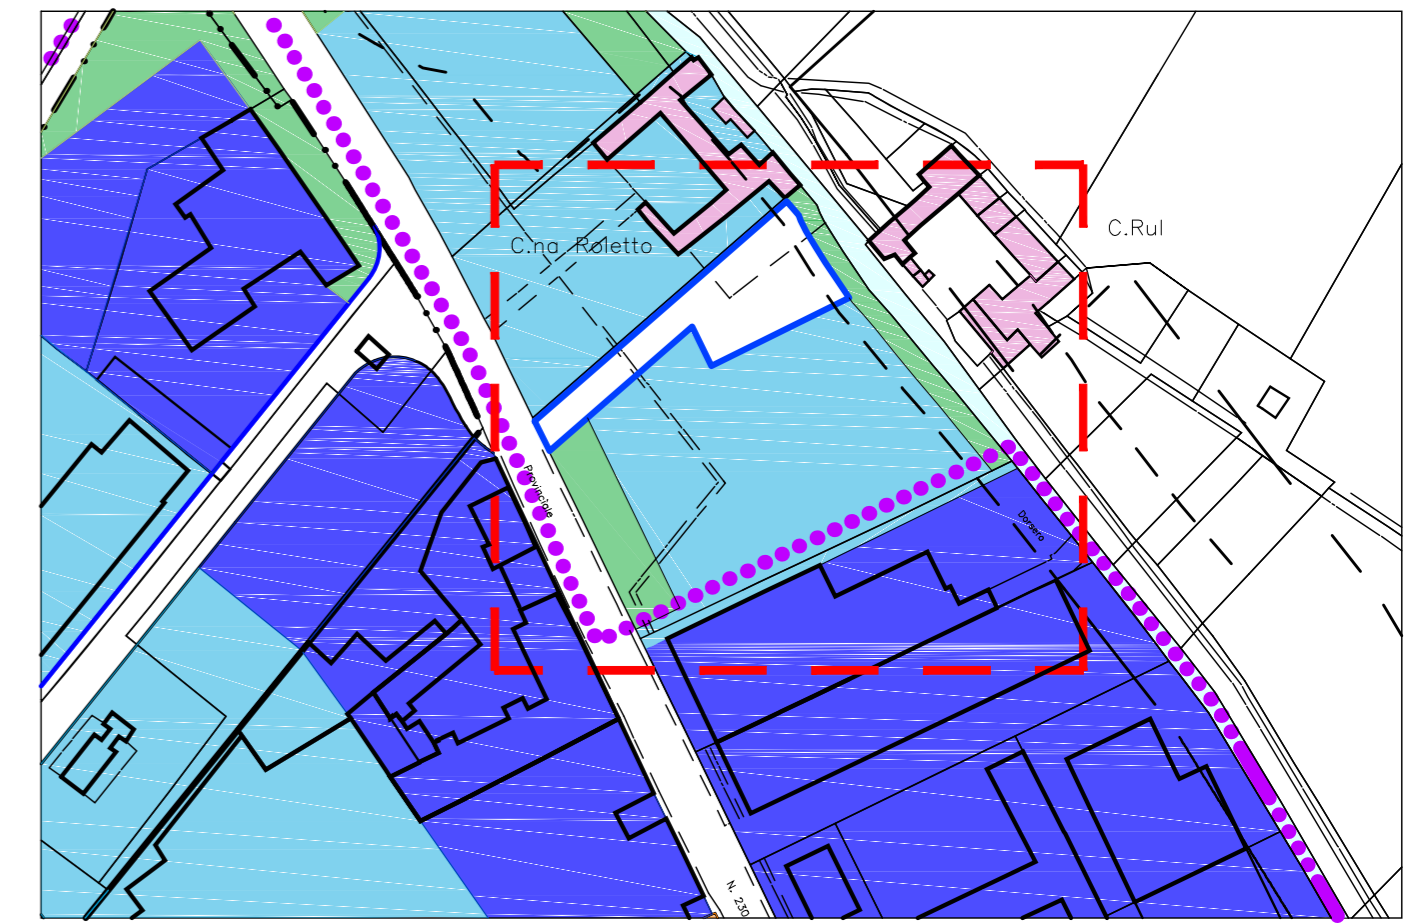

PLANIMETRIA DEL PEC ALLA SCALA DEL PRG
(SCALA 1:2000)

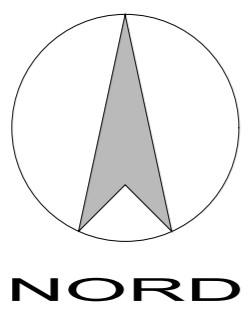

PLANIMETRIA DEL PRG VARIATO
(SCALA 1:500)

i luoghi del lavoro	
i servizi pubblici e di interesse pubblico	
viabilità in progetto	
fasce di rispetto	

COMUNE DI VERCELLI
PIANO ESECUTIVO CONVENZIONATO DI LIBERA INIZIATIVA
relativo ad area sita in fregio a via Walter Manzone

Richiedente:
SEALAND S.R.L.
(c.f. 02246010025)
Via Duchessa Jolanda, 27
13100 Vercelli

Tecnico:
dott. arch. ANNA R. OTTONE
(c.f.: TTN NRS 57M45 L750Z - P. IVA: 00500880026)
via Q. Sella, 28 - 13100 Vercelli
iscritta con il N.171A/a all'Albo dell'Ordine degli Architetti P.P.C. della Provincia di Vercelli

2	USI DEL SUOLO	
	Elaborato	Scala 1:500 1:2000
		Data 27/12/2018
		Aggiorn.