


ESTRATTI PRGC
(SCALA 1:5000)



tav.6.1.2 rete GAS



tav.6.2.2 rete energia elettrica

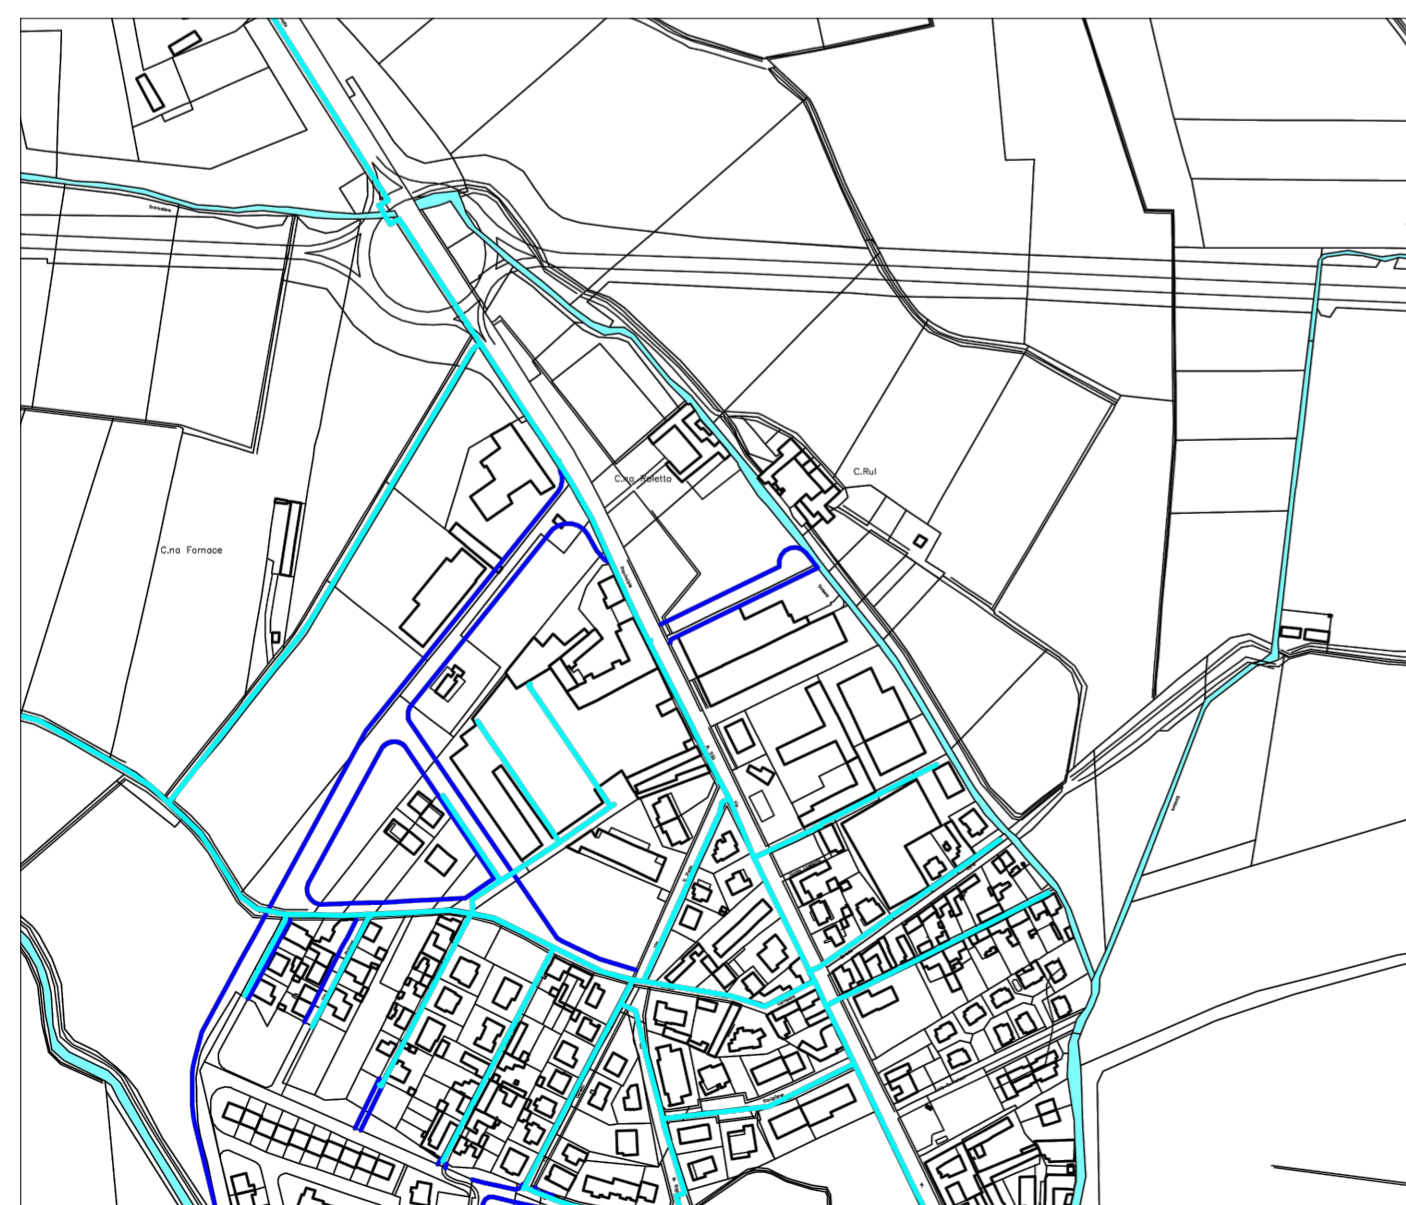

tav.6.3.2 rete acqua



PLANIMETRIA
(SCALA 1:500)

perimetro del PEC	
viabilità di uso pubblico	
servizi di uso pubblico	
allacciamento alla fognatura pubblica esistente (ACQUE BIANCHE-ACQUE NERE)	
allacciamento alle reti pubbliche esistenti (GAS-ELETTRICA-ACQUA)	

COMUNE DI VERCELLI
PIANO ESECUTIVO CONVENZIONATO
DI LIBERA INIZIATIVA
relativo ad area sita in fregio a via Walter Manzone

Richiedente:
SEALAND S.R.L.
(c.f. 02246010025)
Via Duchessa Jolanda, 27
13100 Vercelli

Tecnico:
dott. arch. ANNA R. OTTONE
(c.f.: TTN NRS 57M45 L750Z - P. IVA: 00500880026)
via Q. Sella, 28 - 13100 Vercelli
iscritta con il N. 171A/a all'Albo dell'Ordine degli Architetti P.P.C.
della Provincia di Vercelli

Elaborato

3 OPERE DI URBANIZZAZIONE

Scala
1:500

Data
27/12/2018

Aggiorn.

Aggiorn.