




PIANO PRIMO

- LOCALI RISERVATI AL COMUNE DI VERCELLI
- SPAZI COMUNI
- AREA DISPONIBILE C - 93,60 mq netti
- AREA DISPONIBILE D - 46,11 mq netti
- AREA DISPONIBILE E - 121,69 mq netti

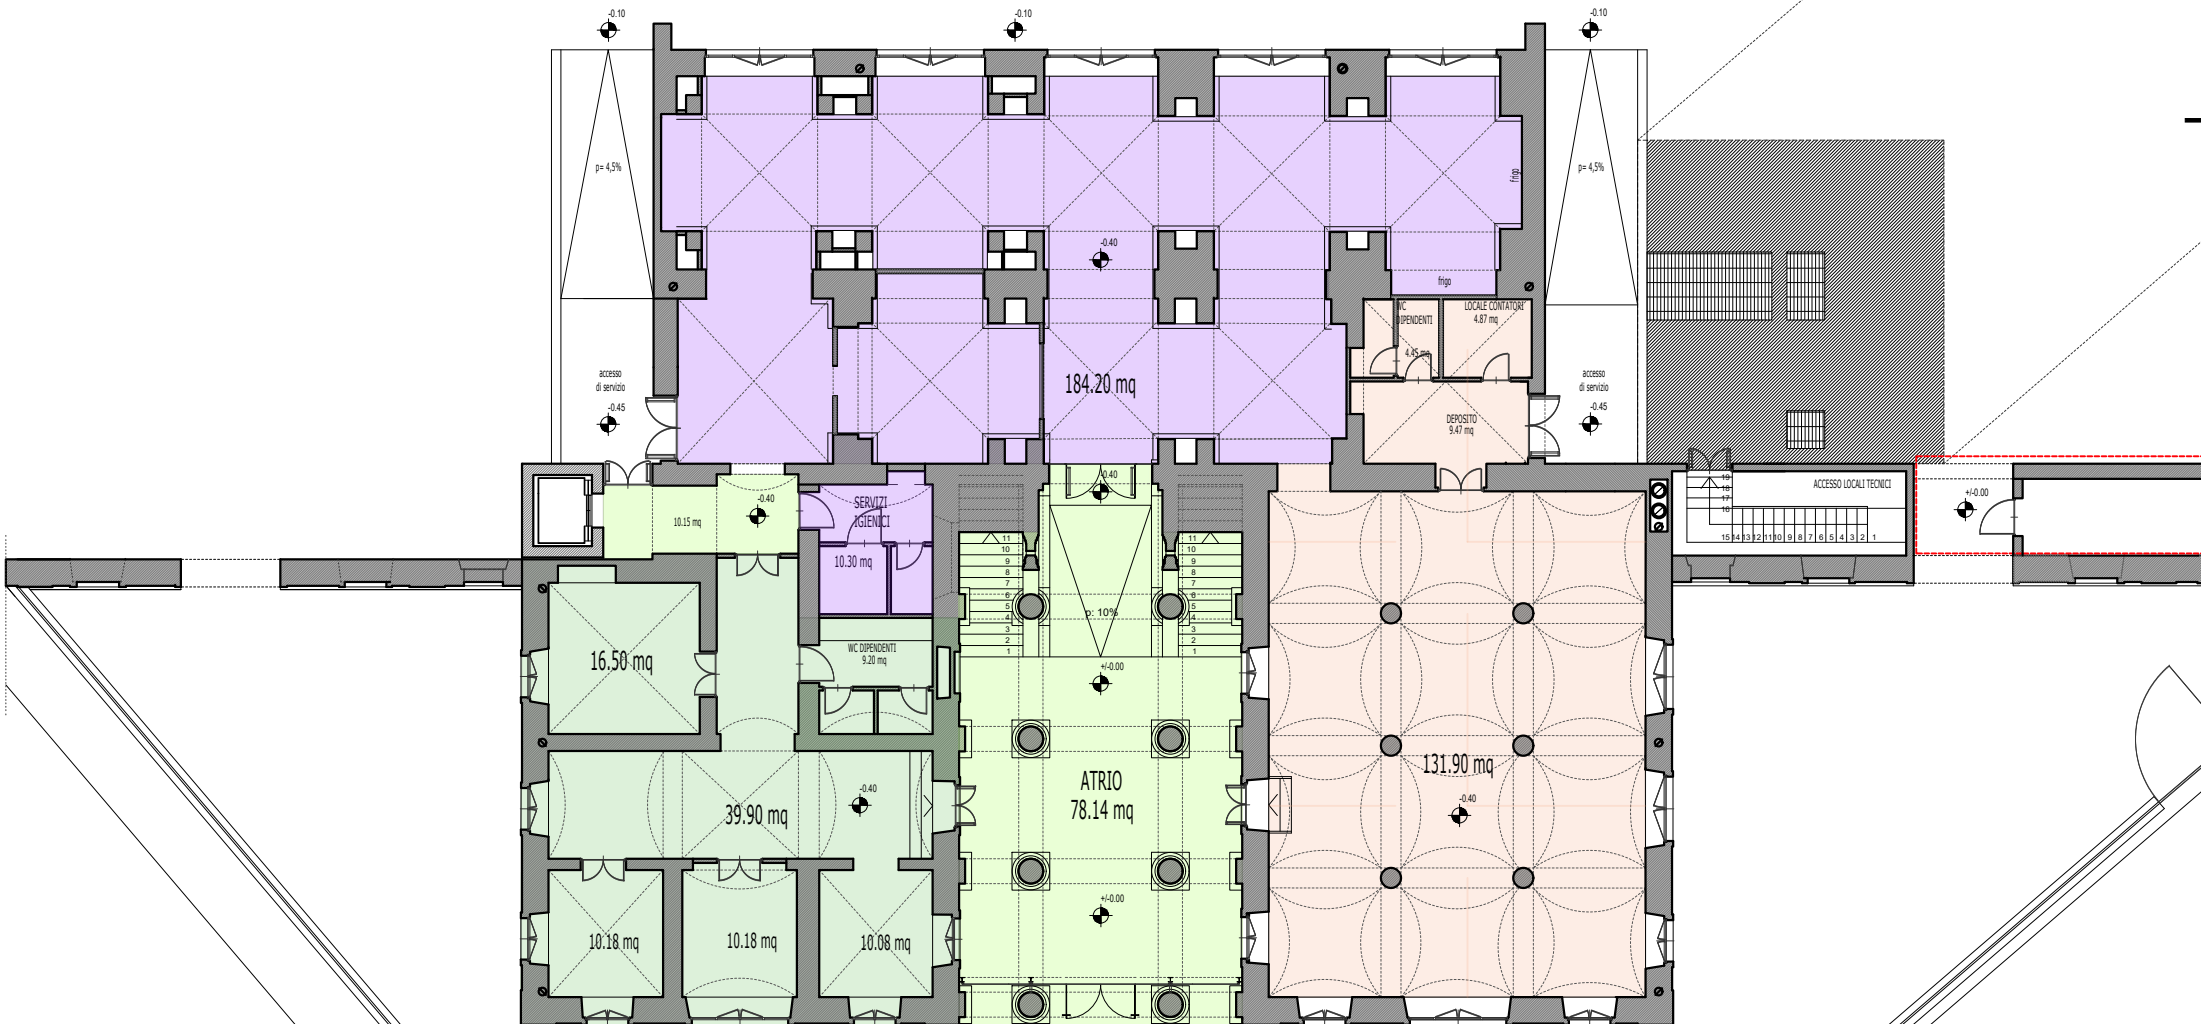

PIANO TERRA

- LOCALI RISERVATI AL COMUNE DI VERCELLI
- SPAZI COMUNI
- AREA DISPONIBILE A - 155,10 mq netti
- AREA DISPONIBILE B - 194,50 mq netti