

LEGENDA

- Argine
- Dicesa Spondale

Città di Vercelli

Piano Regolatore Generale



Verifica della compatibilità idraulica e idrogeologica, con le condizioni di danno
 ai sensi dell'art. 18 della V.L.A. del Piano di Assetto Territoriale
 Studio geologico e progetto del lavoro P.R.G.C.

Argini - Planimetria
 scala 1:20000 febbraio 2007

D.TAV n.27

Progettista:
 architetto Lilliana Parronca

Consulenti:
 Ing. Marco OLANO
 Via Sante 10
 Ing. Giorgio VILAZZO
 Via Chiavari 27/18, Verelli
 Dott. Odo Riferio BOCCA
 Via Cassinetta 21, Savigliano (VC)

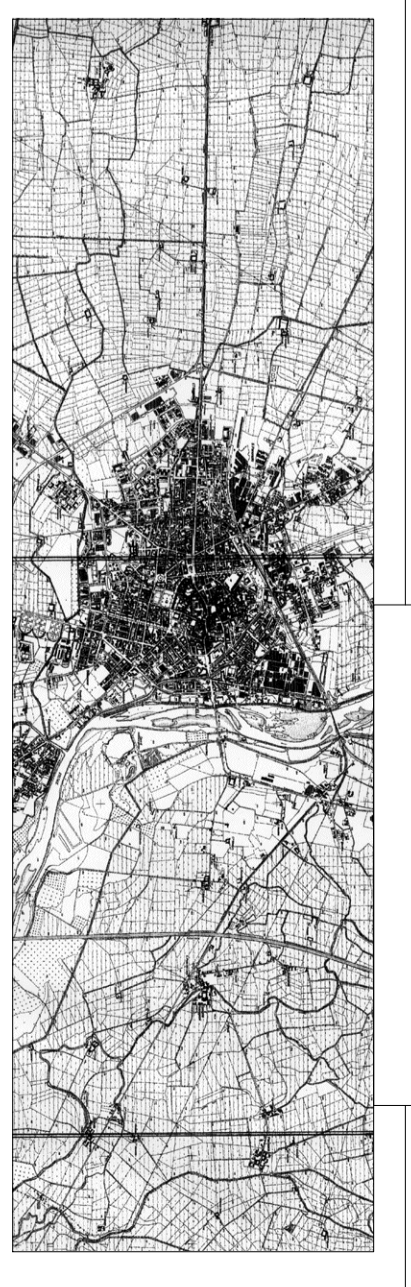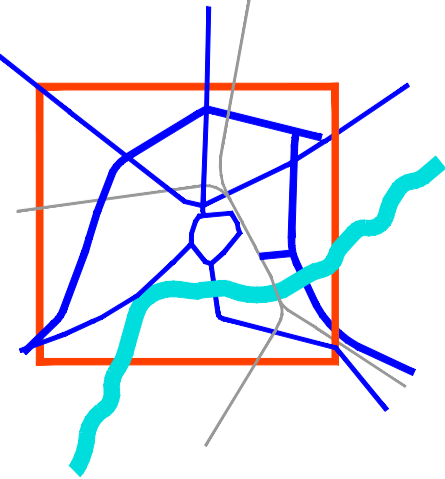

P.R.G.C.

Approvato con D.G.R. n. 18.2704 del 12 ottobre 2011

Il Sindaco

Il Direttore del Settore
 Sviluppo Urbanistico
 Spillo
 Arch. Lilliana PARRONCA

Il Segretario Generale