


ESTRATTO CARTA TECNICA COMUNALE - SCALA 1:1000

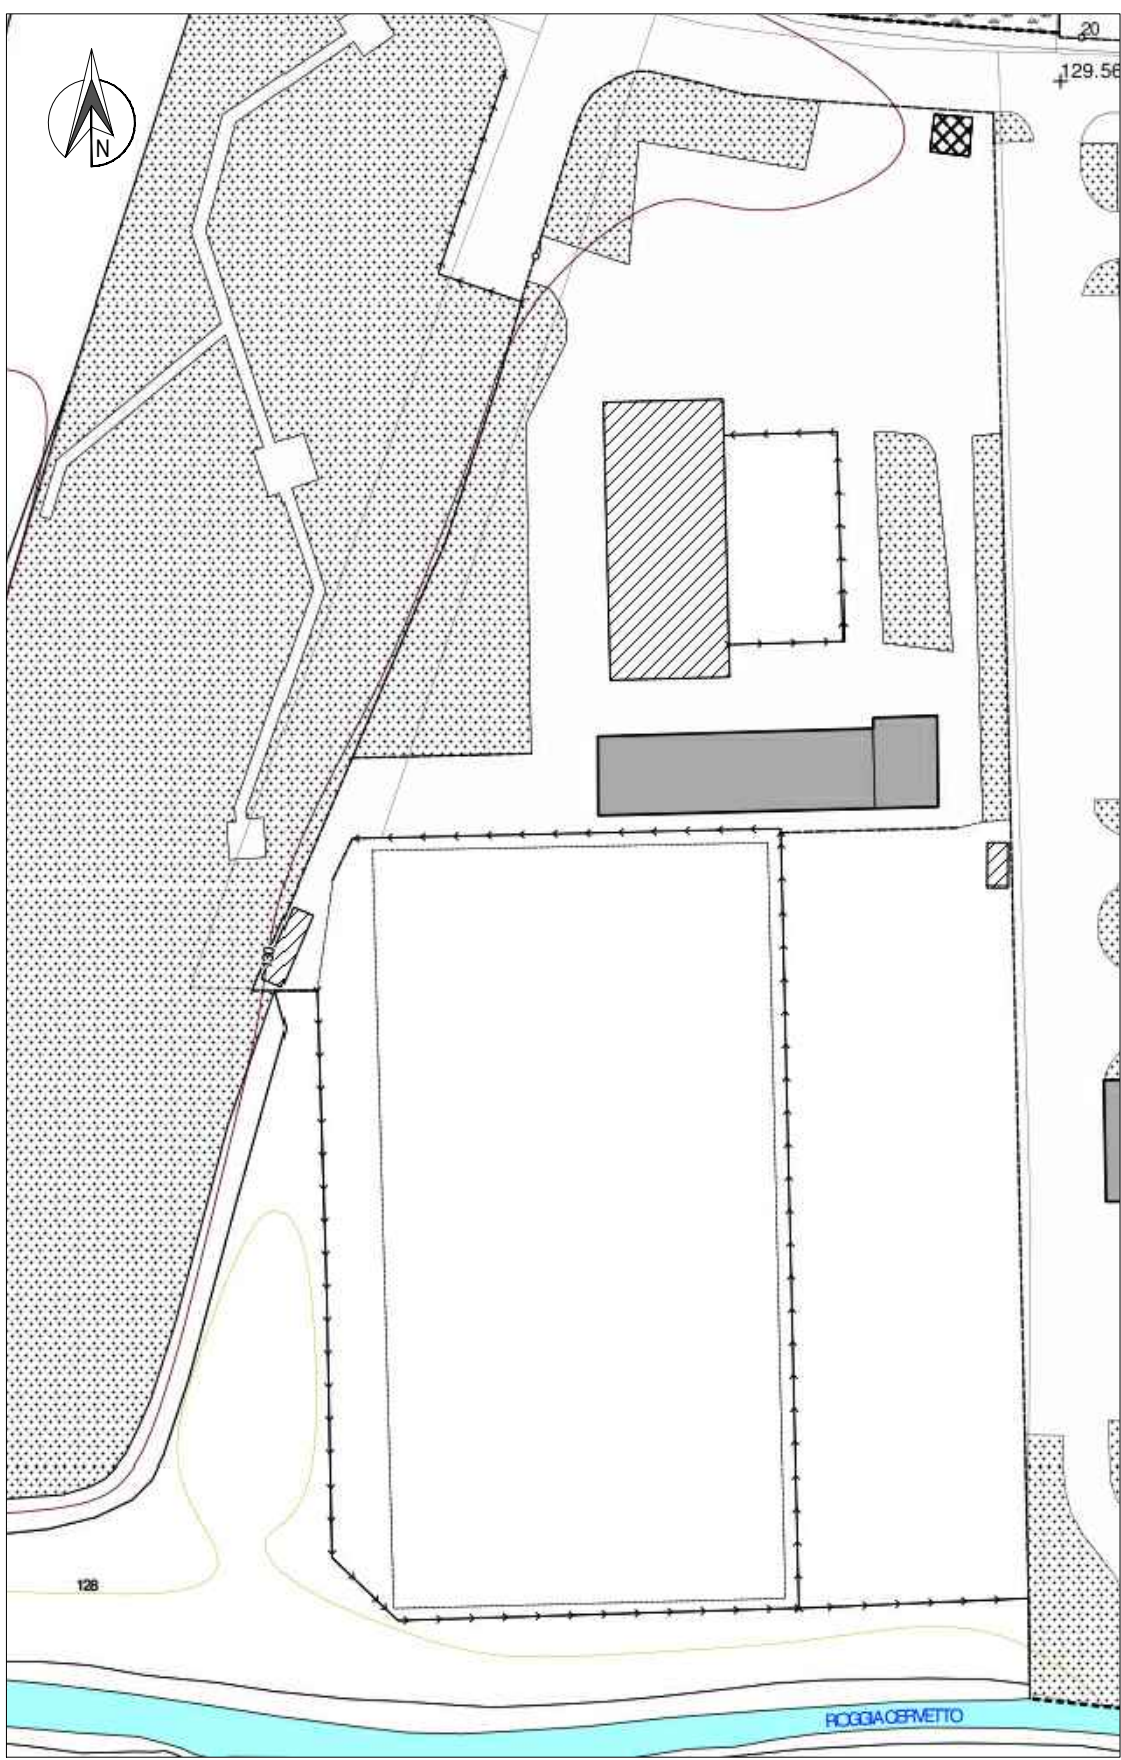


ESTRATTO P.R.G.C. - SCALA 1:1000



ORTOFOTO



PLANIMETRIA CATASTALE - SCALA 1:2000

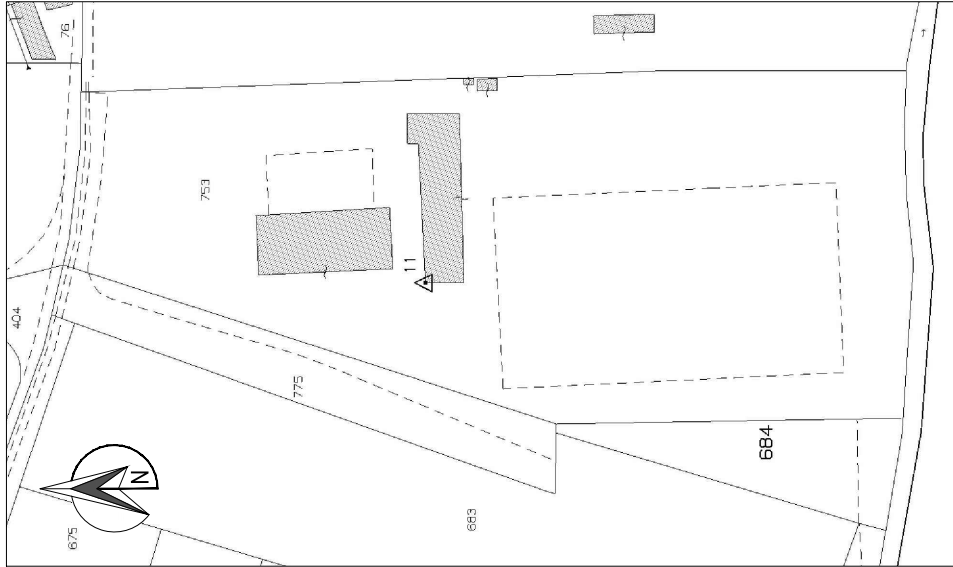

LEGENDA P.R.G.C.

- La città dei servizi
- i servizi pubblici e di interesse pubblico
 - le attrezzature di interesse generale
 - distributori di carburante
 - la ferrovia

VISTA AEREA DA OVEST



VISTA AEREA DA EST



CITTA' DI VERCELLI

"SPORT MISSIONE COMUNE - BANDO 2017"

PROGETTO DEFINITIVO - OTTOBRE 2017



INIZIATIVA SPORT MISSIONE COMUNE - BANDO 2017

PROTOCOLLO D'INTESA

A.N.C.I. - ISTITUTO CREDITO SPORTIVO

Progetto unitario di adeguamenti di alcuni impianti sportivi cittadini



PROGETTO DEFINITIVO

INTERVENTO 2 - IMPIANTO SPORTIVO "R. MAGLIONE"

Raggruppamento Temporaneo di Professionisti

Capogruppo

Codice elaborato **I2-D-U**



dott. ing.
Stefano
Pollero

Via F. BORGOGNA, 14 - 13100 VERCELLI

Tel./Fax (+39) 0161 257 307

C (+39) 339 5849560

pollerostefano@gmail.com

stefano.pollero2@ingpec.eu

Tavola n. 2.0

Inquadramento
urbanistico e territoriale

Mandanti

P.I. Ervis Gentilin

Via Libia, 23

13100 VERCELLI

Tel 0161 218753

piervisgentilin@virgilio.it

P.I. Luca Azzalin

Via Libia, 23

13100 VERCELLI

Tel 0161 218753

luca.azzalin@pec.eppi.it

OTTOBRE 2017

Rev

Rev

Rev

Rev