



Città di Vercelli

CLASSIFICAZIONE ACUSTICA

Variante n°1

Tavola 3.a Fase IV
Planimetria Nord - Ovest
scala 1 : 5 000

novembre 2020


Il Sindaco

Progettazione
ENVIA

dott. Stefano ROLETTI

dott. *Francesca GAZZANI*

T_CA_43_20_vrc

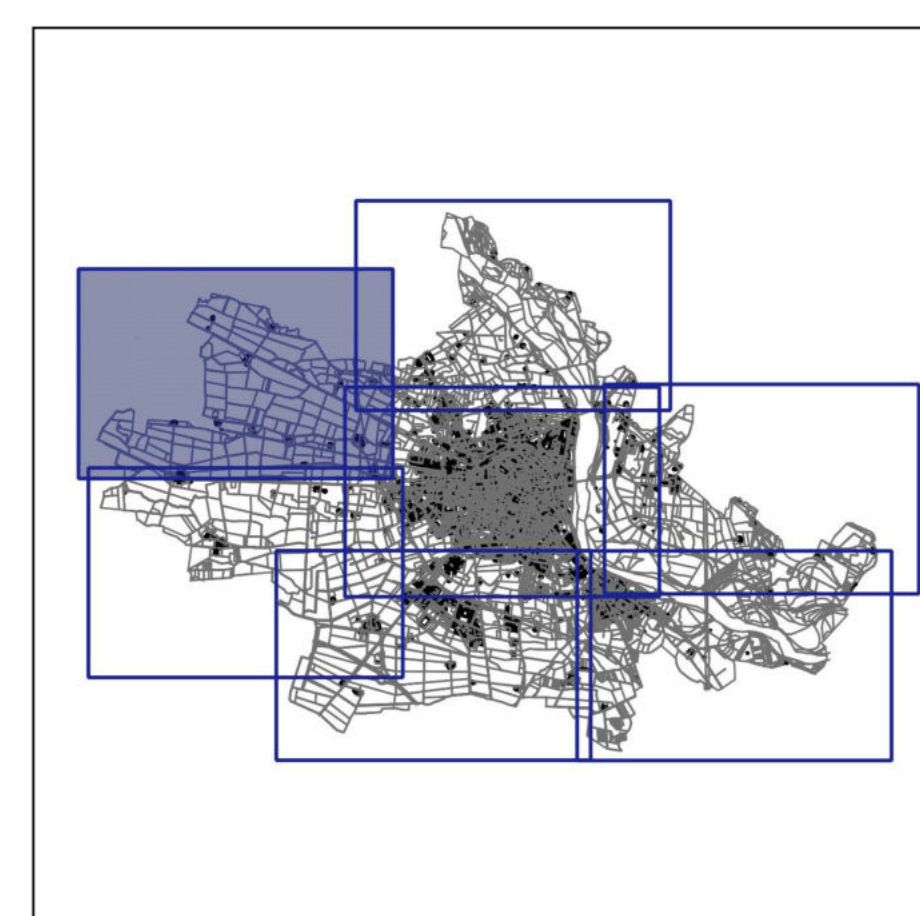

LEGENDA

- Classe acustica
- I - Area particolarmente protetta
 - II - Area ad uso prevalentemente residenziale
 - III - Area di tipo misto
 - IV - Area di interesse storico ambientale
 - V - Area prevalentemente industriale
 - VI - Area esclusivamente industriale



Scala 1 : 5000
0 100 200 300 400 500 m