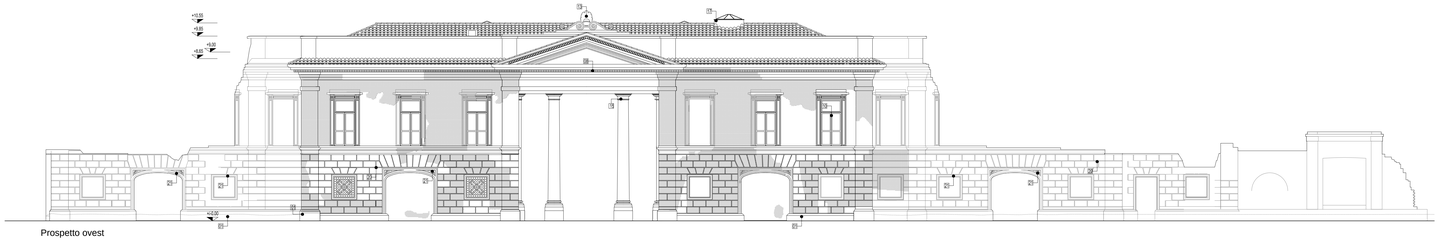

Prospetto ovest

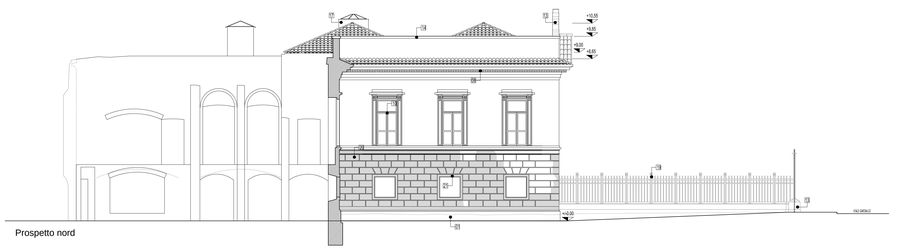

Prospetto nord

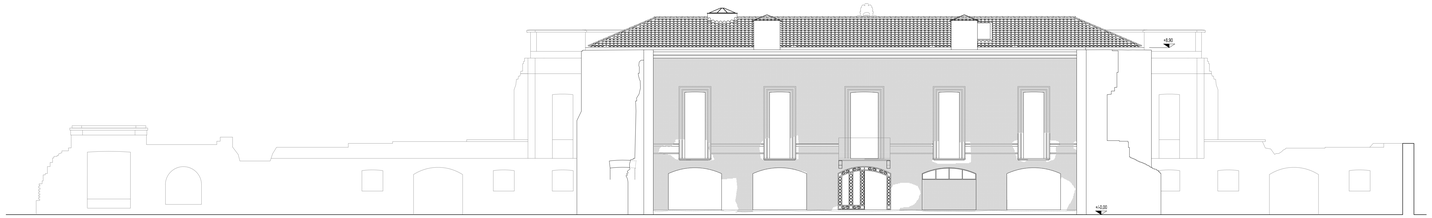

Prospetto est

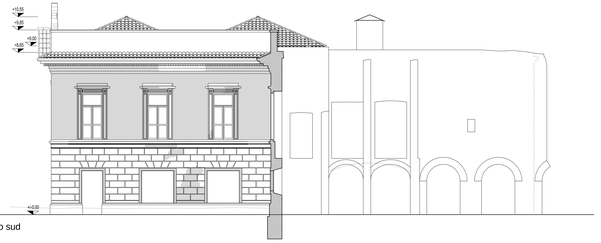

Prospetto sud

LEGENDA

01	zoccolo in pietra	13	fastigio in muratura intonacato
02	basamento colonne in pietra	14	copertina in pietra di protezione
03	cordolo in pietra esistente	15	capitello in pietra
04	mensola in pietra	16	peduccio in pietra grigia
05	davanzale in pietra	17	lucernaio in muratura
06	parapetto in ferro	18	canale di gronda
07	decorazioni in arenaria	19	cancellata in ferro
08	cornice modanata con motivo decorativo a dentelli	20	lacerti di intonaco bugnato
09	scalla con gradini in granito	21	lacerti di cornice intonacata
10	serramenti esterni in legno.	22	tracce di decorazione muraria
11	serramenti interni in legno a doppia anta	23	nicchie in muratura
12	lesene in muratura		

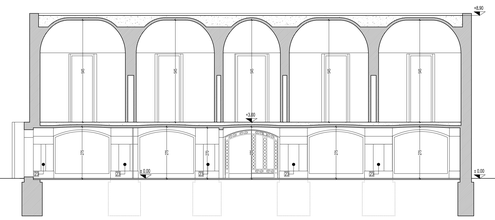

Sezione 3-3

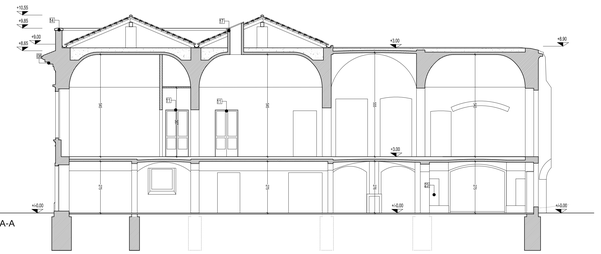

Sezione A-A

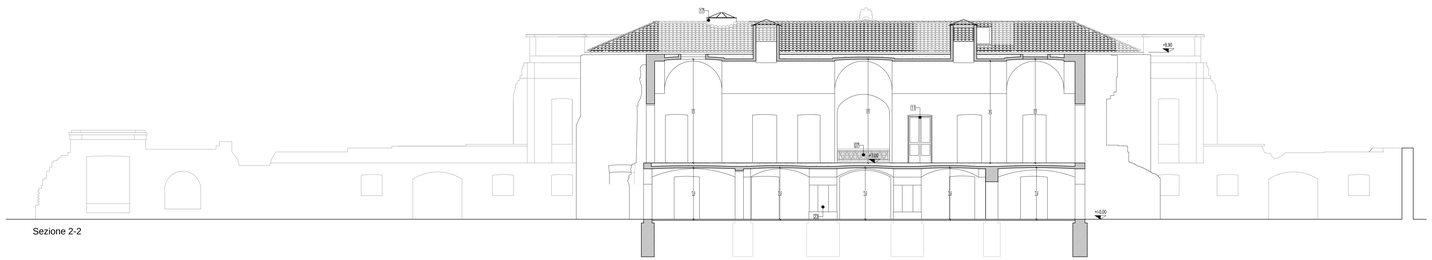

Sezione 2-2

Sezione B-B

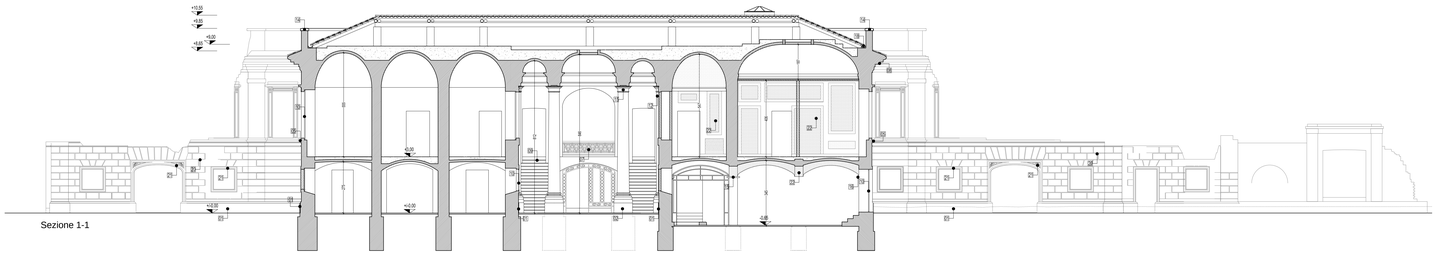

Sezione 1-1

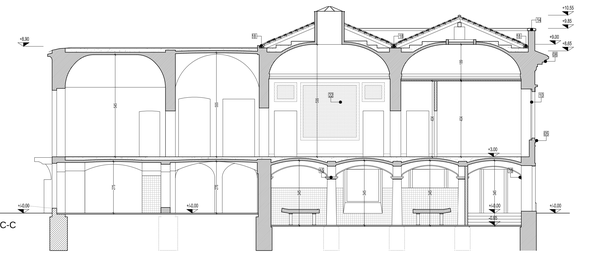

Sezione C-C

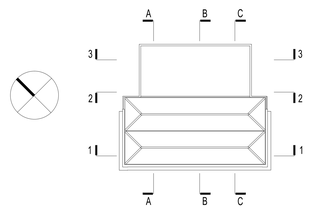

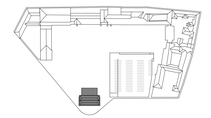

COMUNE DI VERCELLI

RECUPERO FUNZIONALE EX OSPEDALE S. ANDREA
PROGETTO DEFINITIVO IN VARIANTE

art.25 e 34 CPP 554 del 1999)

FASE 1A | RECUPERO FUNZIONALE EX PAD. 18

ASSOCIAZIONE TEMPORANEA DI PROFESSIONISTI

Architettura:
Emilio Caravatti_Roberto Cosenza_Carlo Crippa architetti
via Borgo 11 - 20060 Mirzzo (Mi) T +39 029 201425 F +39 029 201800 e-mail studio@emiliocaravatti.it

Strutture:
FVPROGETTI s.r.l.
via Raimondi 46 - 20141 Milano

Impianti elettrici:
Studio Osvaldo Boglioni
via XXIII Marzo 121 - 28100 Novara

Impianti termici e sanitari:
MC2 Studio
via Giordano Bruno 190 - 10134 Torino

Controllo dei costi:
POLISTUDIO s.n.c.
Via Roma 56 - 20841 Besnate (LO)

arch. Emilio Caravatti

arch. Roberto Cosenza

arch. Carlo Crippa

ORDINE DEGLI ARCHITETTI, PIANIFICATORI, PAESAGGISTI E CONSERVATORI DELLA PROVINCIA DI MONZA E DELLA BRIANZA
CARLO CRIPPA ARCHITETTO
12

ARCHITETTONICO | STATO ATTUALE

PROSPETTI I SEZIONI

A termini di legge sono vietate la riproduzione anche parziale non preventivamente autorizzate

A0.04

scala 1:100

data 08.06.2012

rev.