

PLANIMETRIA PIANI TERRA scala 1/500

LEGENDA

1. Ex padiglione 18

2. Biblioteca universitaria

3. Biblioteca civica

4. Torre libraria

5. Accessi pedonali

6. Sedime fondazioni ex ospedale S.Andrea

7. Sedime corte ex padiglione 18

8. Vasche a prato

9. Bosco alberi di guida

10. Parcheggio a raso
- A. Ospedaletto

B. Palazzo Tartara

C. Duecentesco

D. Manica delle donne

E. Farmacia

F. Casa Bernina

G. Casa Gifferia

H. S. Pietro Martire

I. Casa Mogol

FASE 01A

Ambito progetto definitivo (Ex pad. 18)


FASE 01B

Ambito progetto definitivo (spazi aperti)

Ambito progetto preliminare (parcheggio)

Perimetro area di sedime parcheggio interrato

Area di intervento

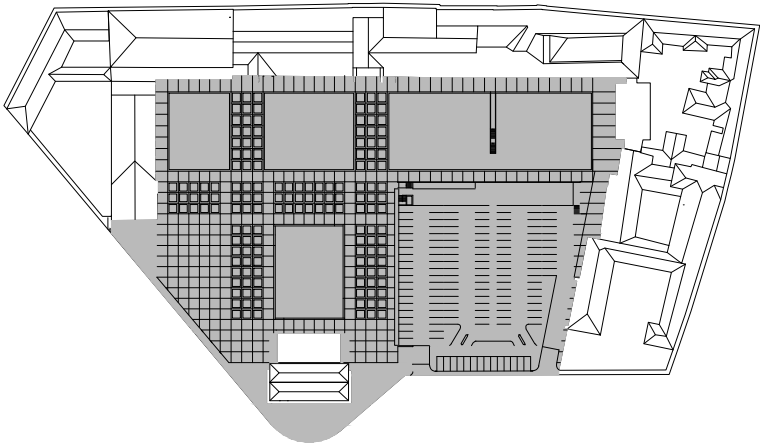

arch. Emilio Caravatti



arch. Roberto Cosenza



arch. Carlo Crippa



COMUNE DI VERCELLI
RECUPERO FUNZIONALE EX OSPEDALE S. ANDREA
PROGETTO DEFINITIVO IN VARIANTE (art.25 e 34 DPR 554 del 1999)

FASE 1B | SPAZI APERTI

ASSOCIAZIONE TEMPORANEA DI PROFESSIONISTI

Architettura:
Emilio Caravatti, Roberto Cosenza, Carlo Crippa architetti
via Spiluga 10 - 20090 Monza (MB) T +39 039 327425 F +39 039 2319356 e-mail: studio@emiliocaravatti.it

Strutture:
FVPROGETTI s.r.l.
via Ripamonti 44 - 20141 Milano

Impianti elettrici:
Studio Osvaldo Bogliani
via XXIII Marzo 121 - 28100 Novara

Impianti termici e sanitari:
MC2 Studio
Via Giordano Bruno 191 - 10134 Torino

Controllo dei costi:
POLUSTUDIO s.n.c.
Via Roma 59 - 20091 Barzanò (LC)

ARCHITETTONICO | PROGETTO

PLANIMETRIA COMPARTO URBANO

A1.01

scala 1:200

data 29.06.2012

rev.

A termini di legge sono vietate le riproduzioni anche parziali non preventivamente autorizzate