REGIONE PIEMONTE - PROVINCIA DI VERCELLI - A.S.L. 11

COMUNE DI VERCELLI

Recupero mediante restauro conservativo e ristrutturazioni della "manica medioevale" collegante la Santa Chiara del Vittone e il Convento delle Clarisse (ex IVA) dell'Ignazio Amedeo Galletti in Vercelli

Rielaborazione del progetto redatto nel 1988-89 con riferimento alle modificate situazioni statiche e di degrado, a diverse destinazioni e in particolare all'adeguamento dello stesso alla recente normativa (legge Merloni) circa i lavori pubblici. Incarico per la progettazione definitiva, esecutiva, e coordinamento sicurezza del 29 ottobre 2001 (raccolta n. 158)

Novembre 2003

PROGETTO ESECUTIVO - Progetto Architettonico

Pianta Piano Terreno

Scala **1:50** Tavola n° **2pa**

Luca Villani Architetto Via Giovenone n° 14 - 13100 Vercelli - Tel. 0161/215558-215150 - Fax 0161/215696 - e.mail: lvillani@tin.it

Collaboratori: Andrea Miglietta Architetto, Marco Indelicato, Omar Bedendi Interior Designer

Consulenti: Ing. Giancarlo Furno - Vercelli - *Strutture e Consolidamenti Statici*
Geom. Giancarlo Balbarido - Casale Monferrato - *Impianto Termico e Igienico Sanitario*
P.I. Marco Leporati - Casale Monferrato - *Impianto Elettrico*
Geom. Giorgio Ferrari - Vercelli - *Computi e Contabilità Lavori*
Dott. Miriam Clelia Ferrari - Vercelli - *Ricerche Storiche*

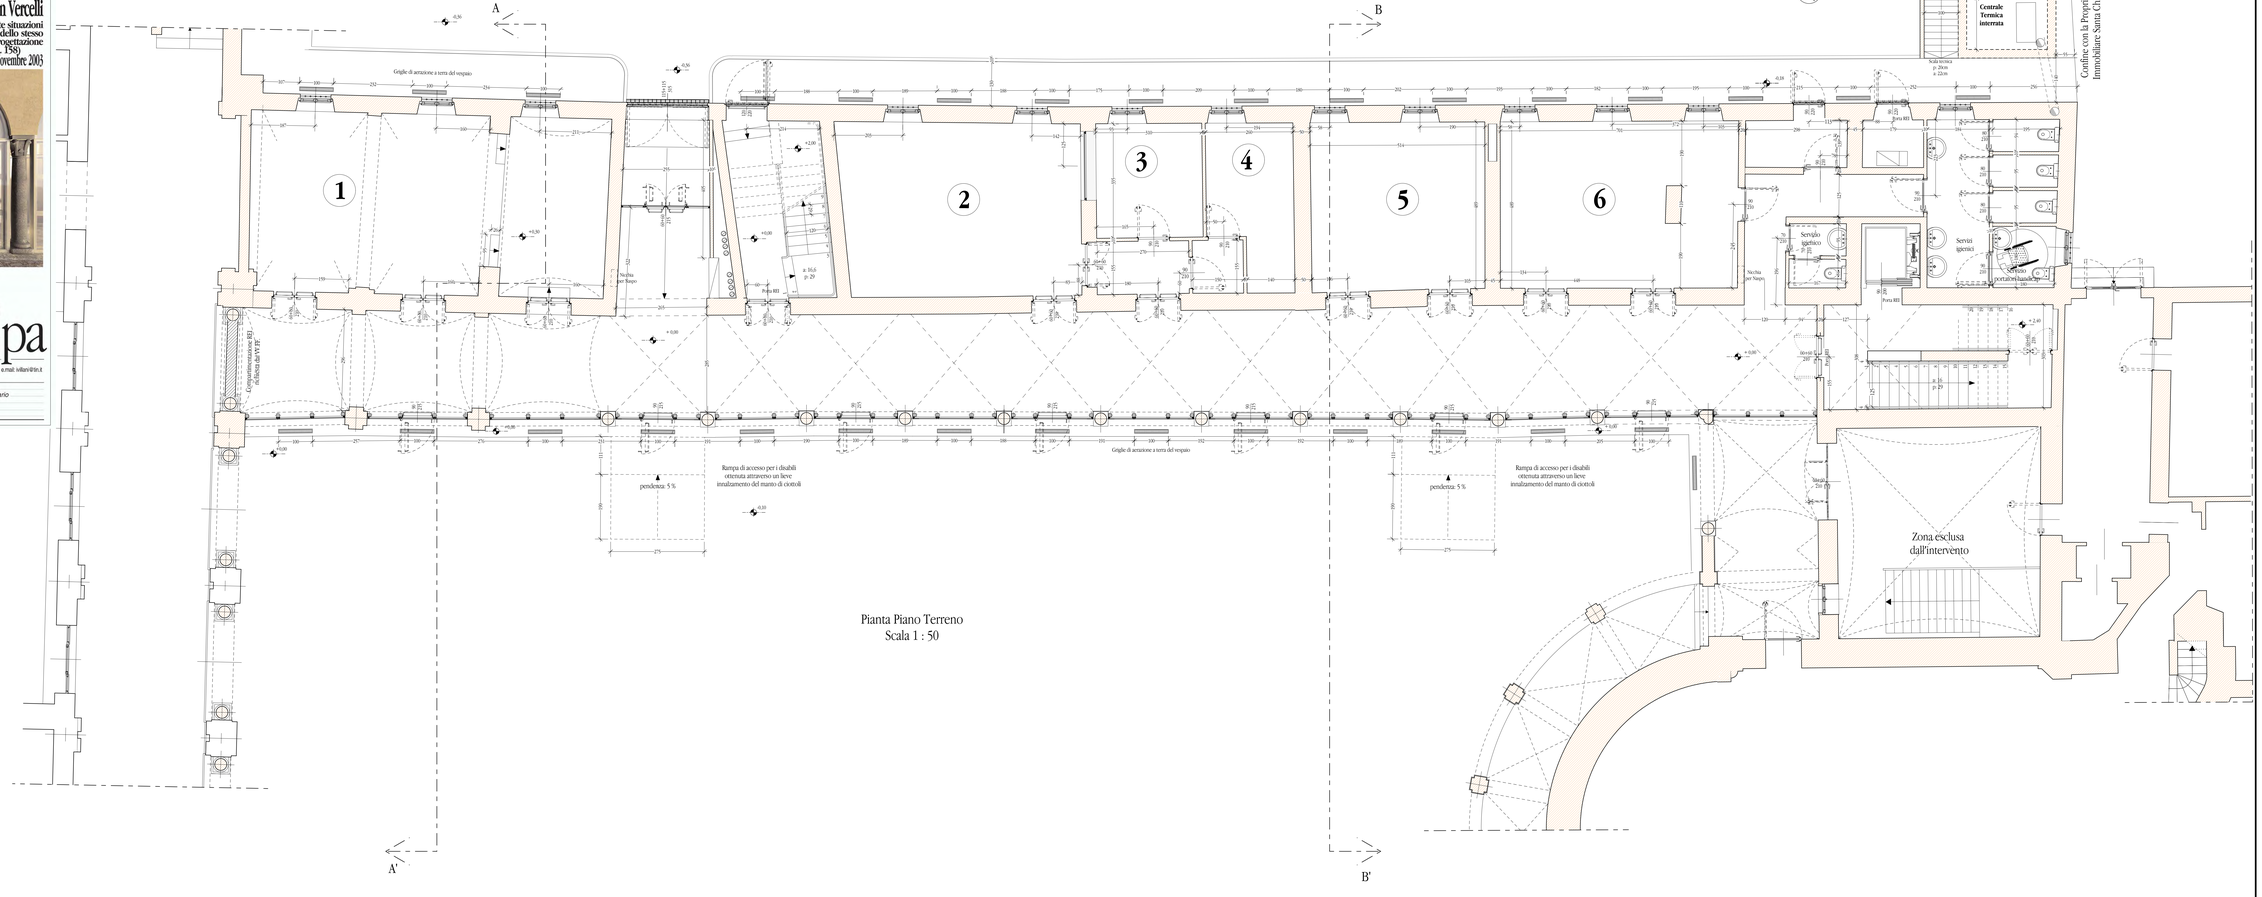

Pianta Piano Terreno
Scala 1 : 50