

**CITTÀ DI VERCELLI**  
**SETTORE POLIZIA MUNICIPALE**

N. Prot. 6170  
GS/mf

Vercelli, 18 febbraio 2010

Al Signor Sindaco  
SEDE

**OGGETTO:** bozza di deliberazione in ordine all'ampliamento della z.t.l.

Allego alla presente bozza di deliberazione in ordine all'ampliamento della z.t.l.

Si propone che l'ampliamento della z.t.l. con valenza ambientale comprenda tratti di vie ~~le~~ porzioni dei quartieri Canada; Cappuccini e Bertagnetta, come da schemi planimetrici allegati alla presente deliberazione.

La proposta deriva dal fatto che il centro storico risulta già caratterizzato da una ampia area soggetta a limitazioni del traffico e che ulteriori valutazioni richiederebbero tempi di concertazione più lunghi non compatibili con l'imminente scadenza dei termini assegnati dalla Provincia: 1° marzo 2010.


Con osservanza.



DIRETTORE DEL SETTORE  
Dr. Giorgio Spalla

Allegati:

1. bozza deliberazione;
2. schemi planimetrici

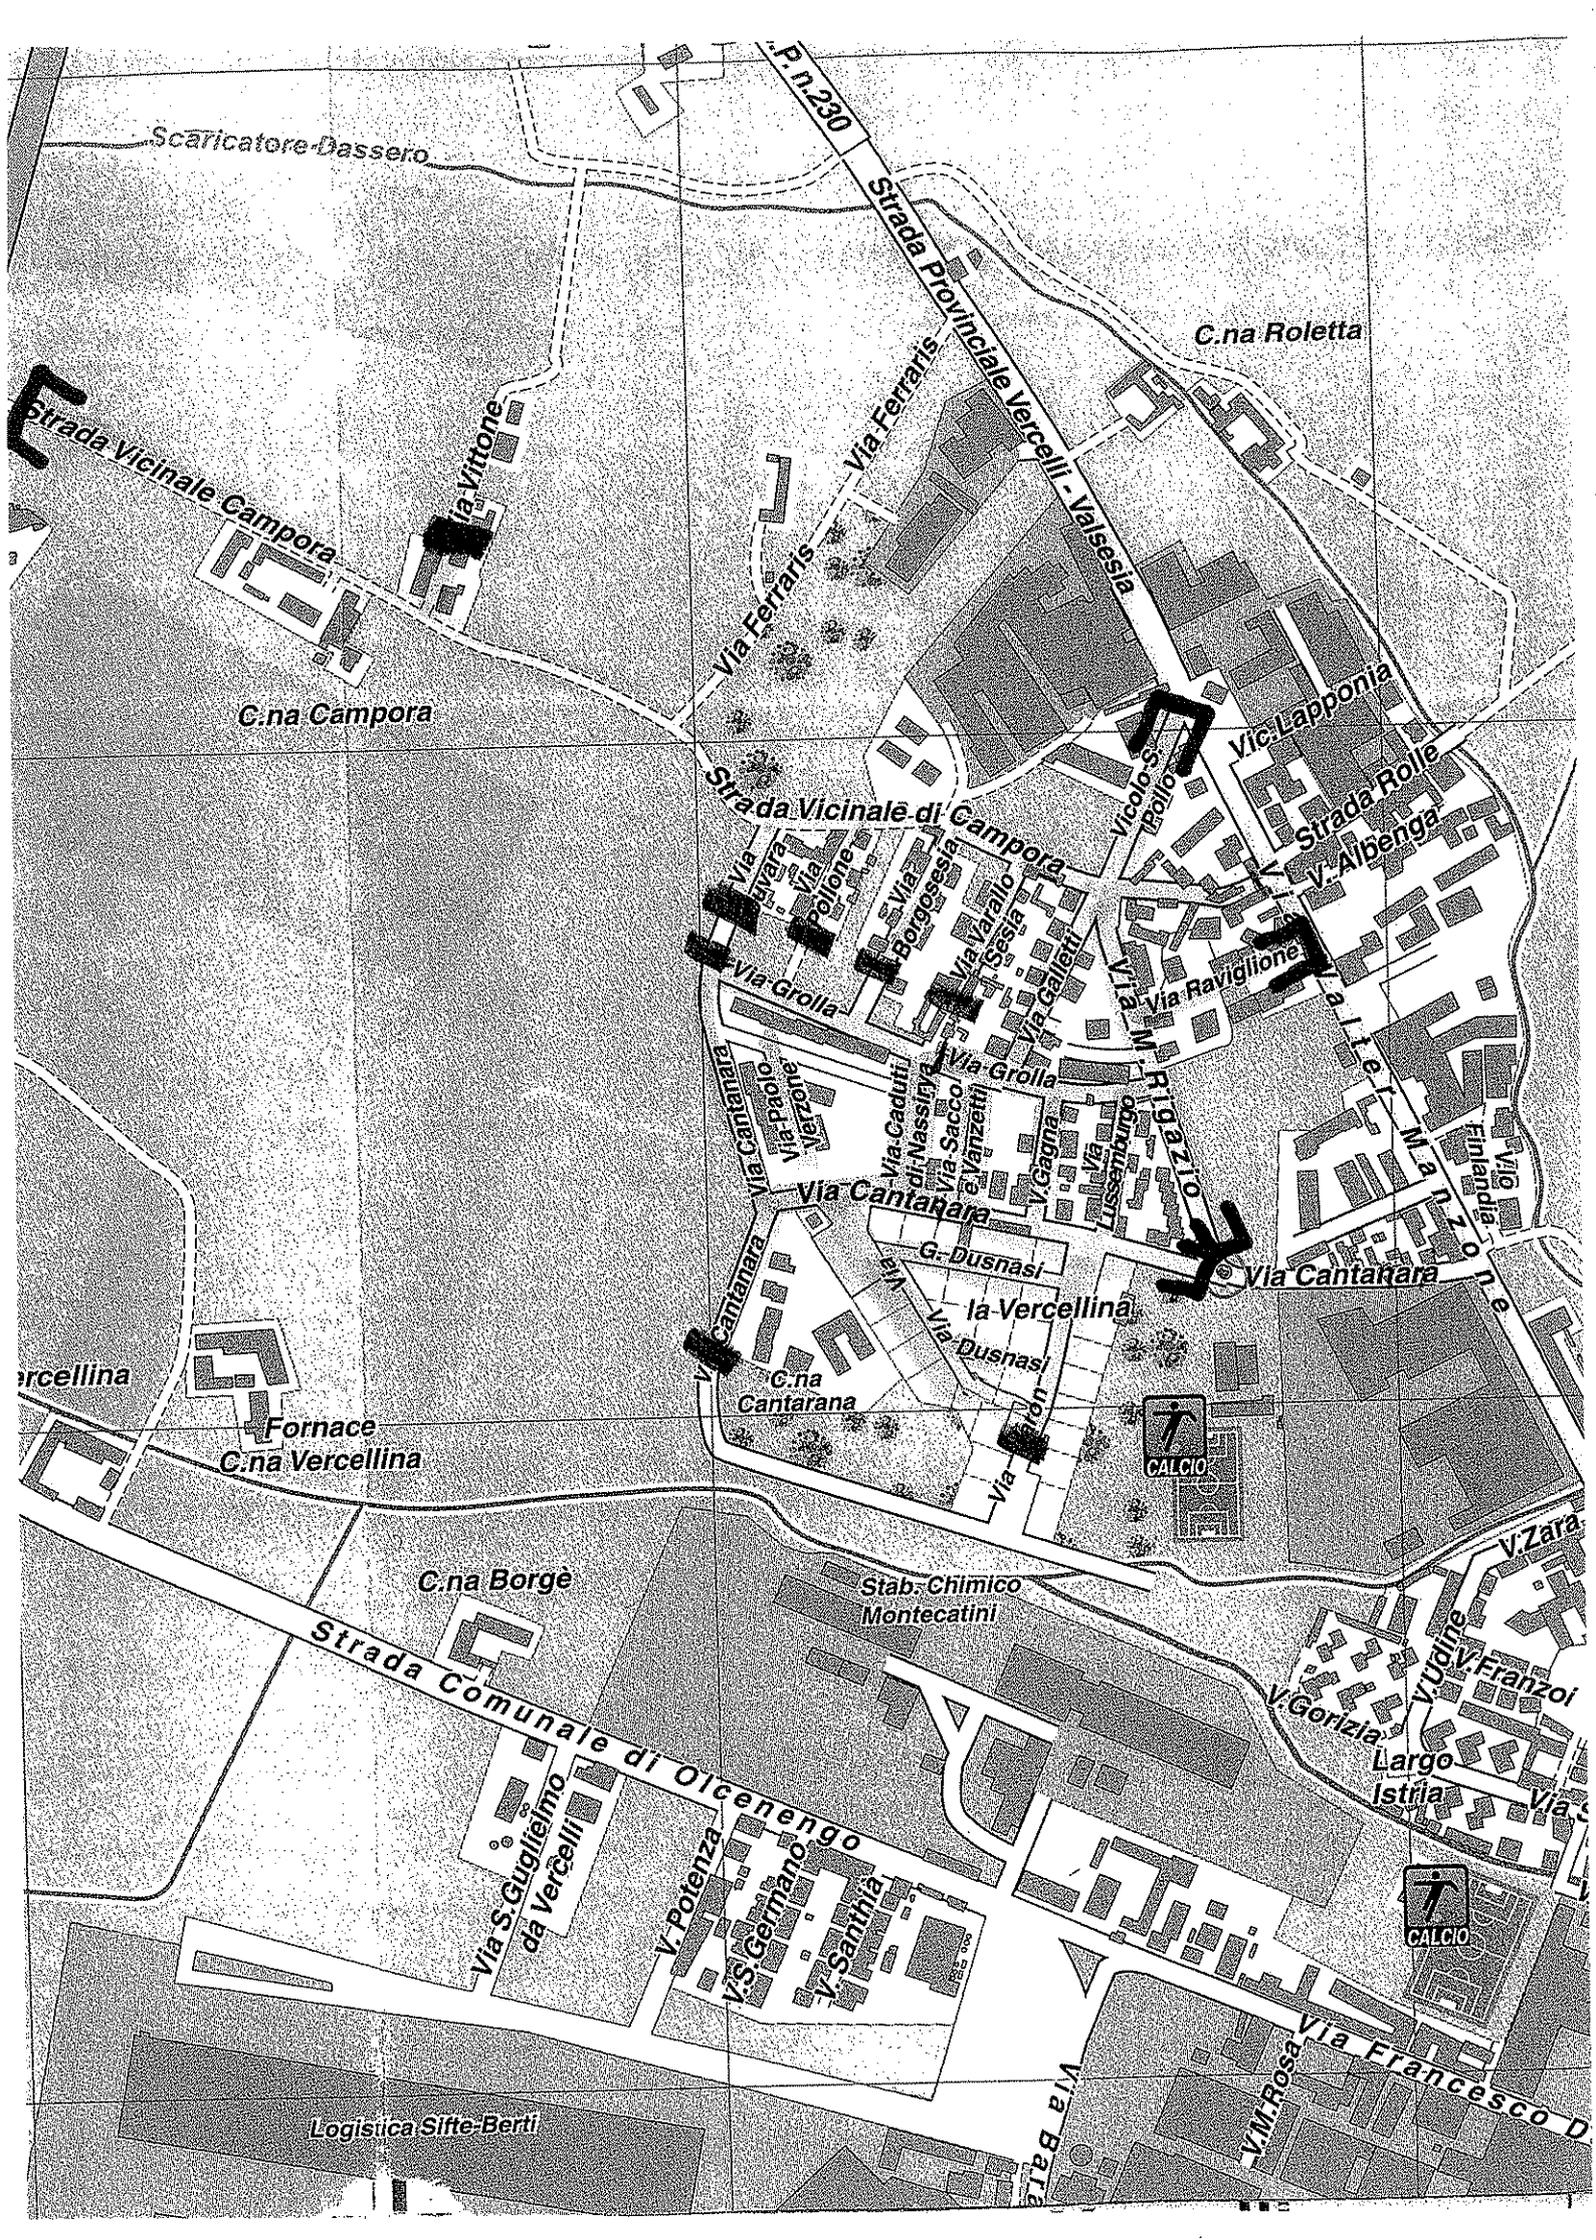

Scaricatore-Dassero

P.n.230

Strada Provinciale Vercelli - Valsesia

C.na Roletta

Strada Vicinale Campora

Via Vittone

C.na Campora

Via Ferraris

Via Ferraris

Via Ferraris

Vic. Lapponia

Strada Vicinale di Campora

Vicolo S. Rollo

Strada Rolle

Via Parara

Via Polzone

Via Borgosesia

Via Valsesia

Via Valallo

Via Galletti

Via Raviglione

Via Grolla

Via Cantarana

Vercellina

Fornace

C.na Vercellina

C.na Borge

Strada Comunale di Olcenengo

Stab. Chimico Montecatini

Via S. Guglielmo da Vercelli

V. potenza

V. S. Germano

V. Sant'Ilia

V. Gorizia

Largo Istria

Via S. ...

Logistica Sifte-Berti


Via Balda

V. M. Rosa

Via Francesco D.





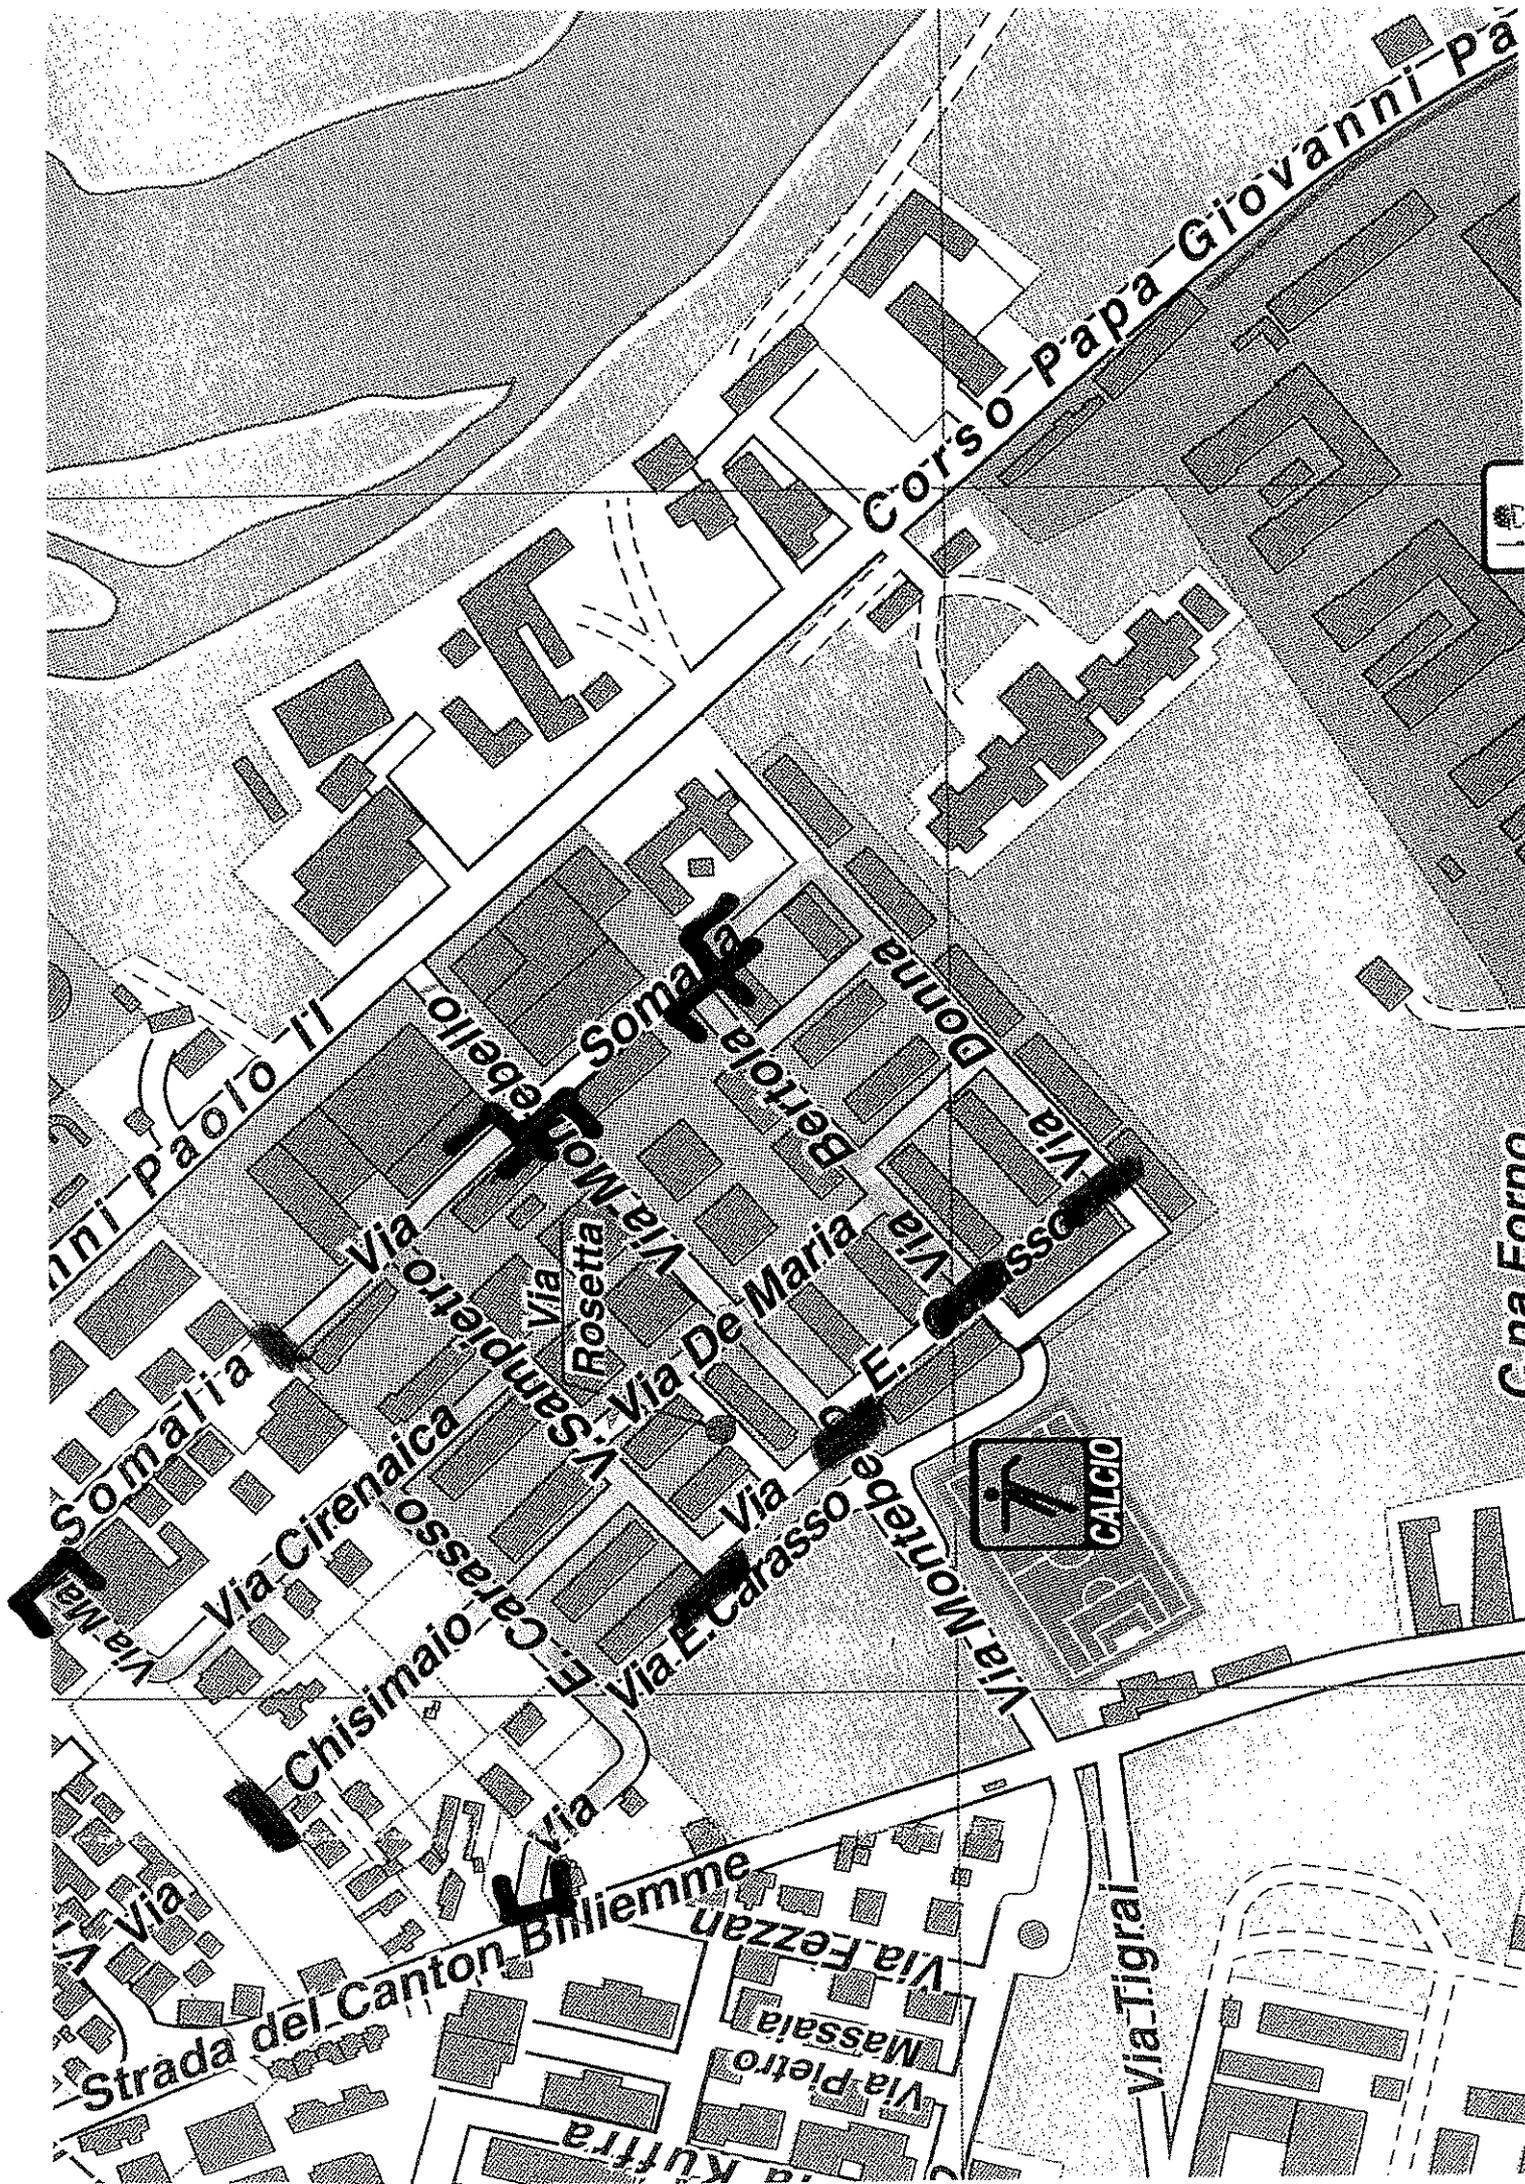

Corso Papa Giovanni Paolo II

Via Somaria

Via Cirenaica

Via Chisimaio

Via Carasso

Via S. Campietro

Via Rosetta

Via De Maria

Via E. Carasso

Via Berola

Via Bonna

CALCIO

Via Tigris

Via Fezzan

Via Pietro

Via Massaia

Strada del Canton Billiemme

C-na Forno