



SEZIONE AA

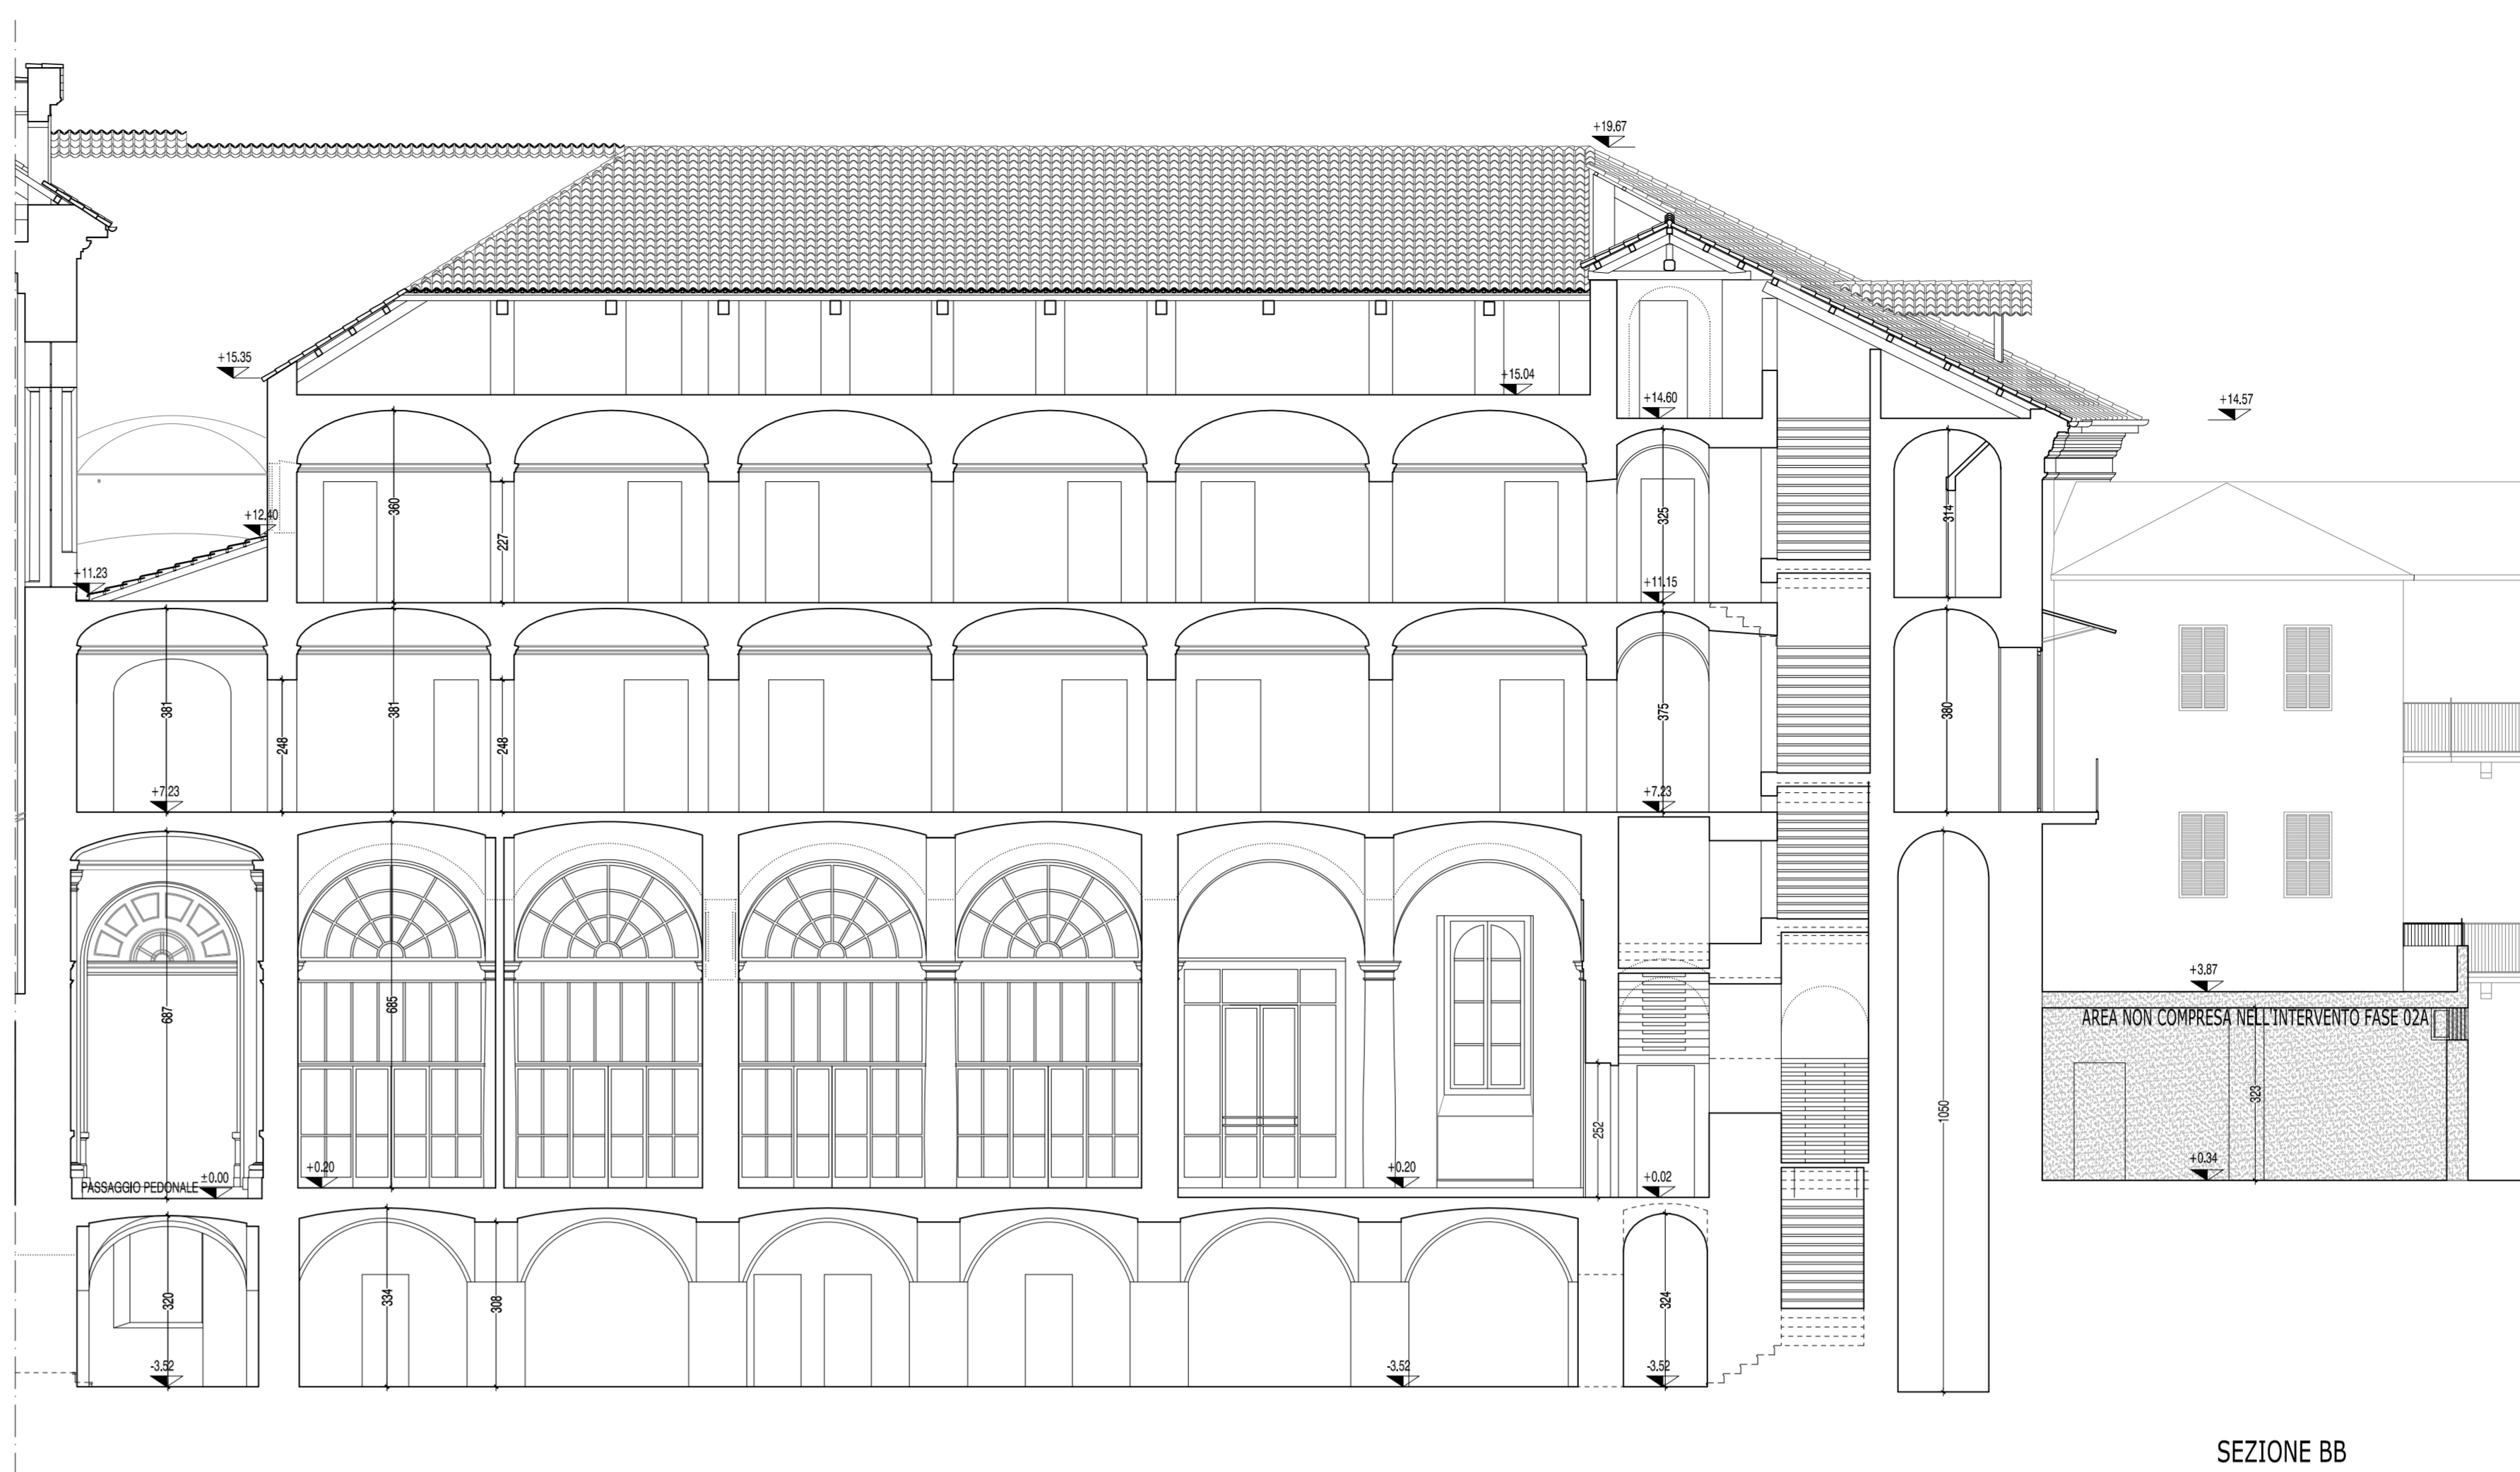


SEZIONE BB



SEZIONE 1-1

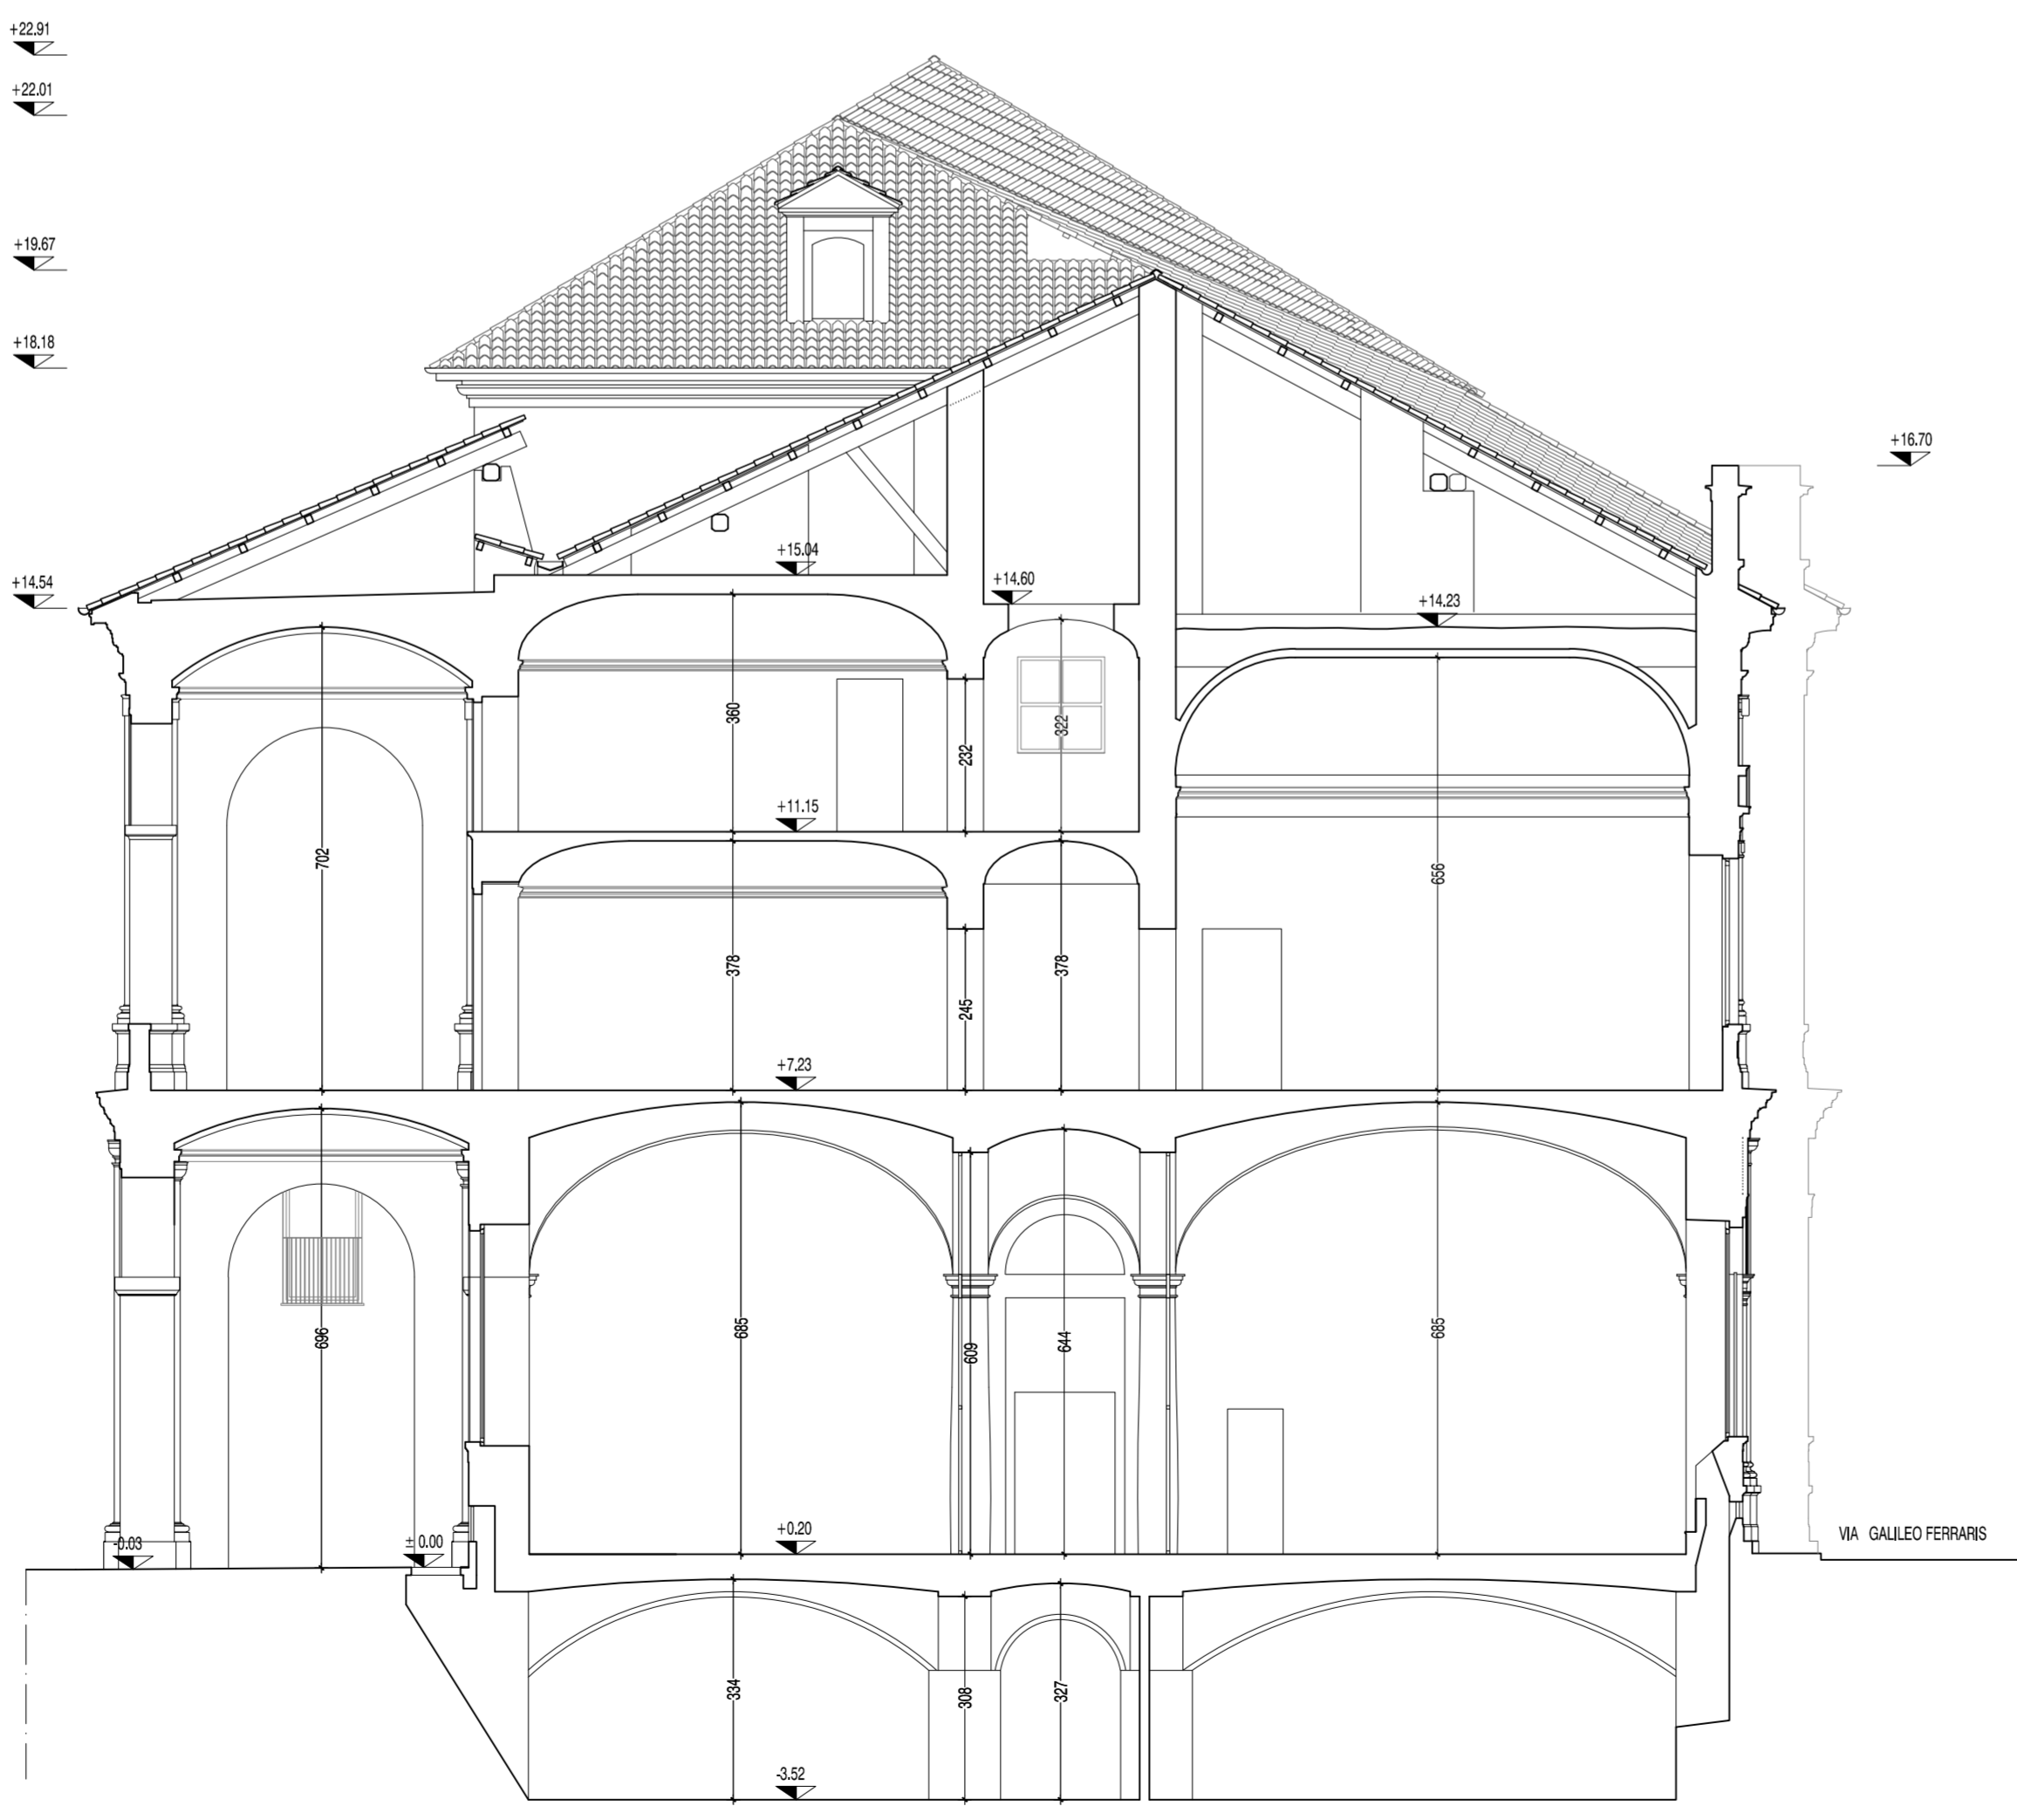

SEZIONE 2-2

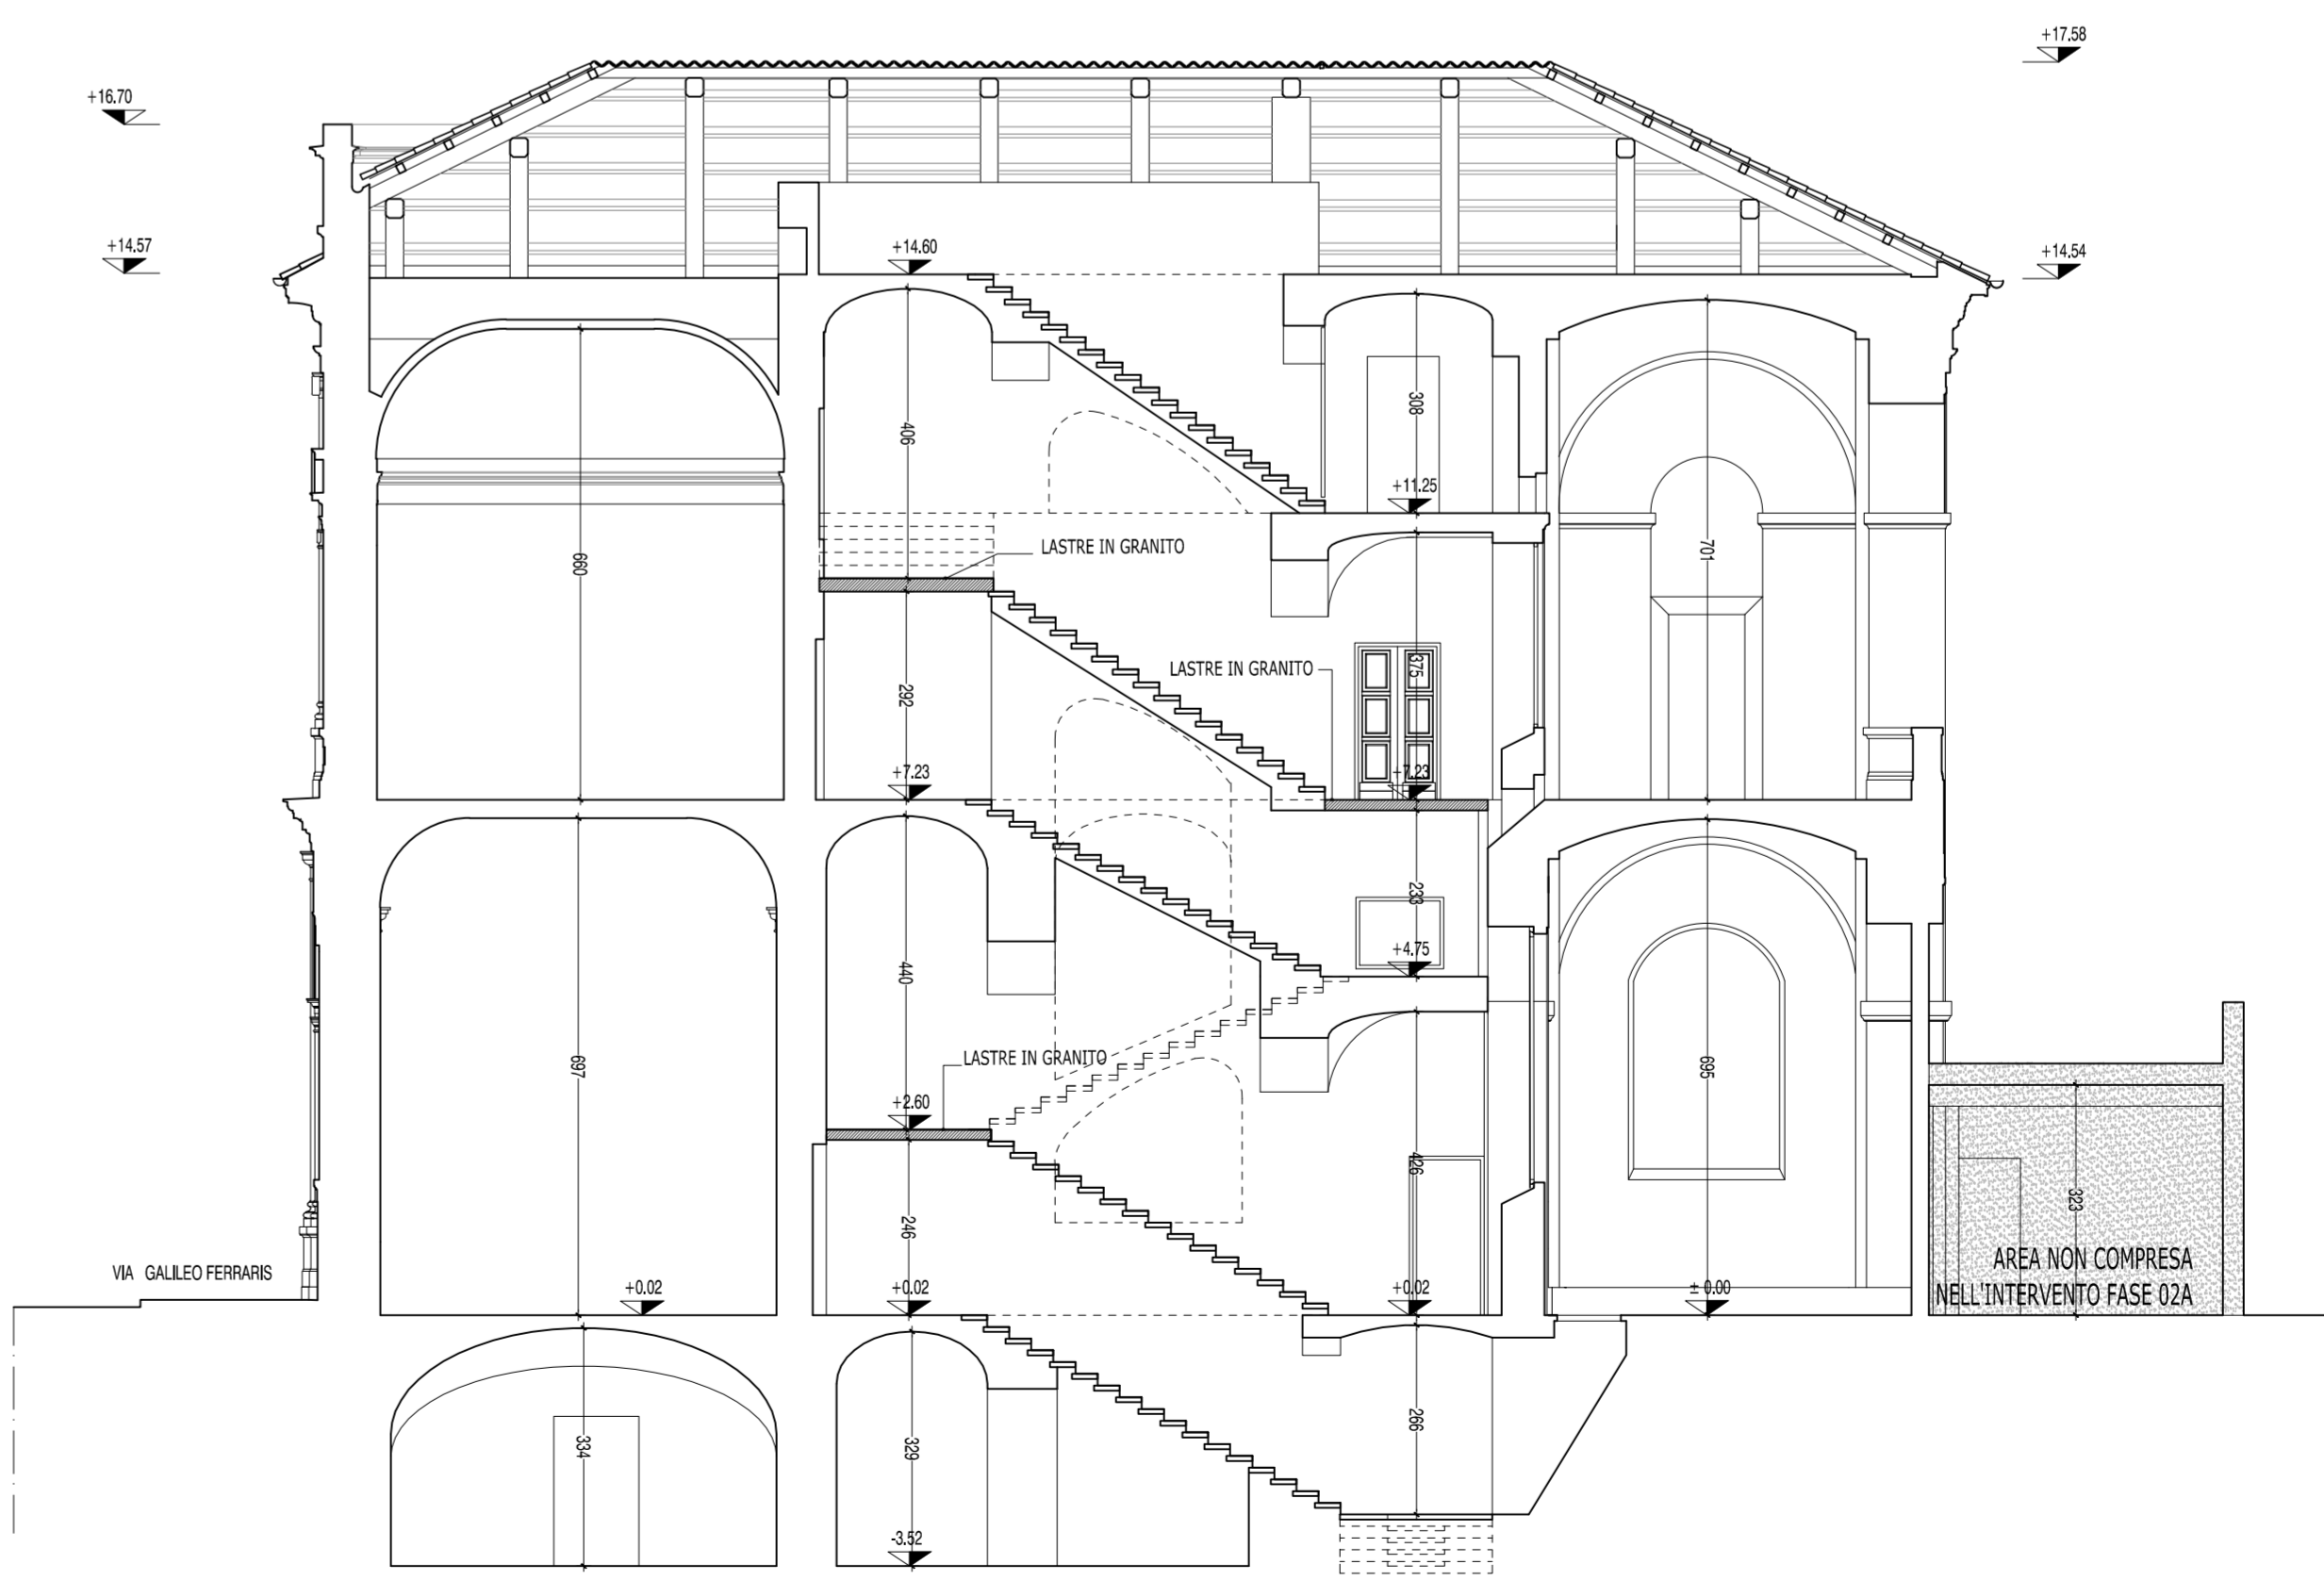

SEZIONE 3-3

COMUNE DI VERCELLI
RECUPERO FUNZIONALE EX OSPEDALE S. ANDREA
PROGETTO DEFINITIVO
(n. 25 e 34 DPR 554 del 1999)

FASE 02A BIBLIOTECA 1°-2° LOTTO FUNZIONALE

ASSOCIAZIONE TEMPORANEA DI PROFESSIONISTI
Architettura:
Emilio Caravatti, Roberto Cosenza, Carlo Crippa architetti
via Siroga 10 - 20090 Monza (MB) - T. 0376 321422 - F. 0376 321422 - email: studio@emilioscaravatti.it

Strutture:
FVPROGETTI s.r.l.
via Riparatori 44 - 20147 Milano

Impianti elettrici:
Studio Osvaldo Bogliani
via Varesina 17 - 20139 Milano

Impianti termici e sanitari:
MC2 Studio
Via Gerardo Bruno 101 - 10124 Torino

Coordinatore lavori:
POLISTUDIO s.n.c.
Via Roma 46 - 20090 Monza (MB)

ARCHITETTONICO | STATO ATTUALE
SEZIONE AA - SEZIONE BB - SEZIONE 11 - SEZIONE 22 - SEZIONE 33

A termini di legge sono vietate le riproduzioni anche parziali non preventivamente autorizzate

arch. Emilio Caravatti

ORDINE DEGLI ARCHITETTI, PIANIFICATORI, PAESAGGISTI E CONSERVATORI DELLA PROVINCIA DI MONZA E DELLA BRIANZA
EMILIO CARAVATTI
ARCHITETTO
693

arch. Roberto Cosenza

ORDINE DEGLI ARCHITETTI, PIANIFICATORI, PAESAGGISTI E CONSERVATORI DELLA PROVINCIA DI MONZA E DELLA BRIANZA
ROBERTO COSENZA
ARCHITETTO
4955

arch. Carlo Crippa

ORDINE DEGLI ARCHITETTI, PIANIFICATORI, PAESAGGISTI E CONSERVATORI DELLA PROVINCIA DI MONZA E DELLA BRIANZA
CARLO CRIPPA
ARCHITETTO
12

scala 1:100
data 31.07.2012
rev.

A0.07