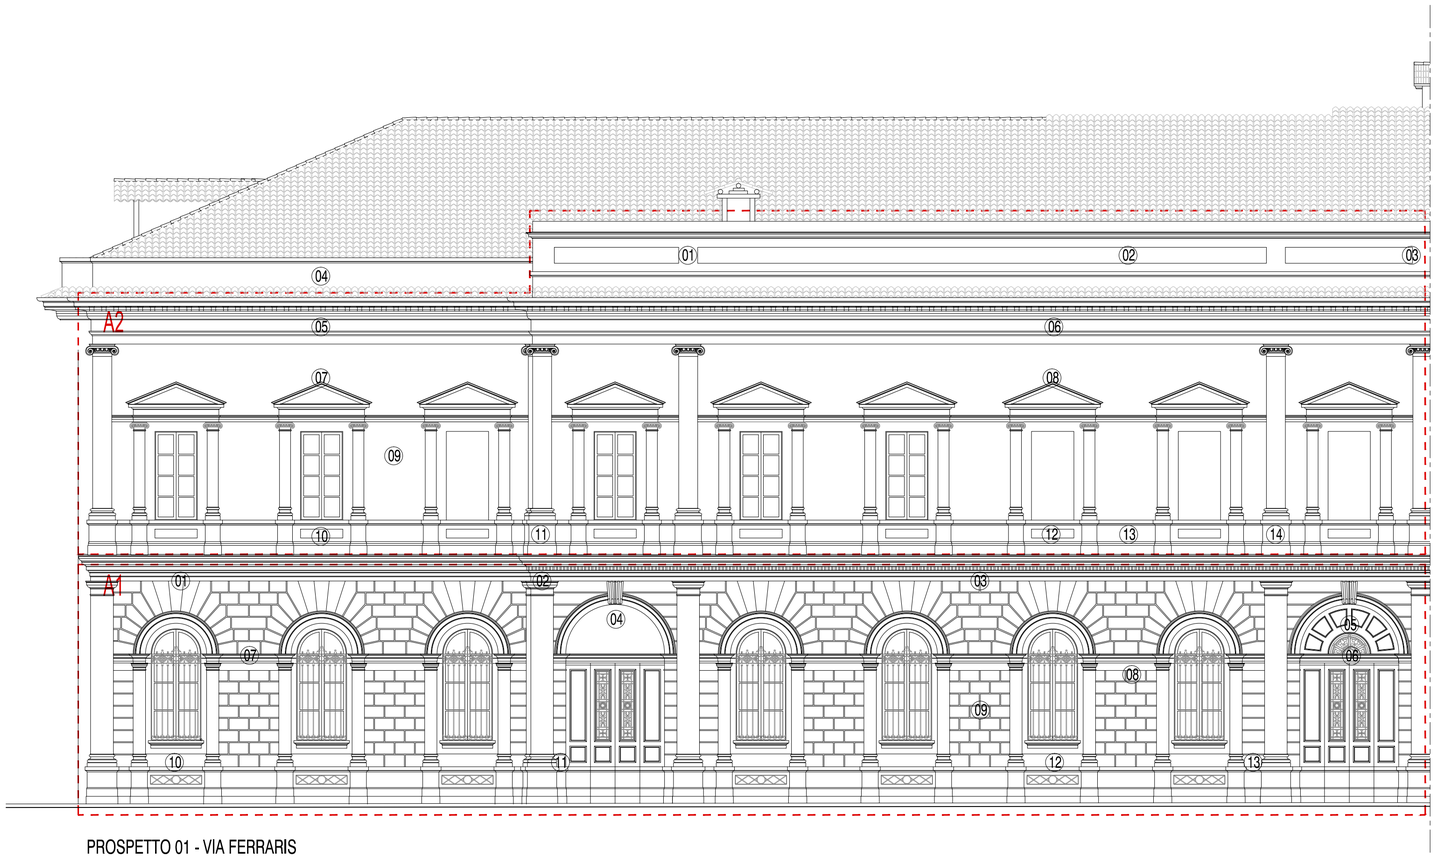


PROSPETTO 01 - VIA FERRARIS
COMPARTO A1,A2

01.A2.01

01.A2.02

01.A2.03

01.A1.04

01.A1.05

01.A1.06

01.A1.07

01.A2.08

01.A2.09

01.A1.10

01.A1.11

01.A1.12

01.A1.13

01.A2.01

01.A2.02

01.A2.03

01.A2.04

01.A2.05

01.A2.06

01.A2.07

01.A2.08

01.A2.09

01.A2.10

01.A2.11

01.A2.12

01.A2.13

01.A2.14




COMUNE DI VERCELLI

# RECUPERO FUNZIONALE EX OSPEDALE S. ANDREA
# PROGETTO DEFINITIVO

(art.25 e 34 DPR 554 del 1999)

FASE 02A BIBLIOTECA 1° LOTTO FUNZIONALE

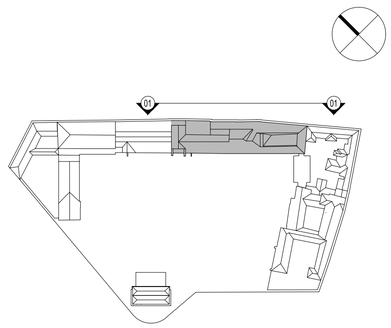FRONTI - COPERTURA - EX FARMACIA

ASSOCIAZIONE TEMPORANEA DI PROFESSIONISTI

Architettura:
Emilio Caravatti_Roberto Cosenza_Carlo Crippa architetti
via Spluga 10 - 20900 Monza (MB) T +39 039 327425 F +39 039 2319385 e-mail: studio@emilocaravatti.it

Strutture:
FVPROGETTI s.r.l.
via Ripamonti 44 - 20141 Milano

Impianti elettrici:
Studio Osvaldo Bogliani
via XXIII Marzo 121 - 28100 Novara

Impianti termici e sanitari:
MC2 Studio
Via Giordano Bruno 191 - 10134 Torino

Controllo dei costi:
POLISTUDIO s.n.c.
Via Roma 56 - 23891 Barzanò (LC)

arch. Emilio Caravatti

ORDINE DEGLI ARCHITETTI, PIANIFICATORI, PAESAGGISTI E CONSERVATORI DELLA PROVINCIA DI MONZA E DELLA BRIANZA
EMILIO CARAVATTI ARCHITETTO
693

arch. Roberto Cosenza

ORDINE DEGLI ARCHITETTI DELLA PROVINCIA DI NAPOLI
ROBERTO COSENZA
ARCHITETTO
N. 4955

arch. Carlo Crippa

ORDINE DEGLI ARCHITETTI, PIANIFICATORI, PAESAGGISTI E CONSERVATORI DELLA PROVINCIA DI MONZA E DELLA BRIANZA
CARLO CRIPPA
ARCHITETTO
12

ARCHITETTONICO |RILIEVO FOTOGRAFICO

PROSPETTO 01 - VIA FERRARIS - COMPARTO A

A4.01

scala 1:100

data 31.07.2012

rev.

A termini di legge sono vietate le riproduzioni anche parziali non preventivamente autorizzate