
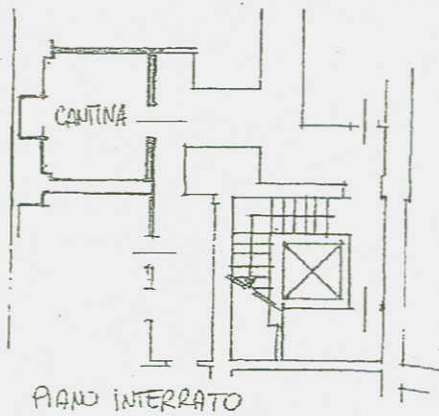


Agenzia del Territorio  
**CATASTO FABBRICATI**  
Ufficio Provinciale di  
Vercelli

Dichiarazione protocollo n. _____ del _____	
Planimetria di u.i.u. in Comune di Vercelli	
Via Fratelli Garrone _____ civ. 12	
Identificativi Catastali:	Compilata da: Allolio Renato
Sezione:	Iscritto all'albo: Geometri
Foglio: <del>511</del> 94	Prov. Vercelli
Particella: <del>585</del> 2416	N. 1227
Subalterno: 41	


a n. 1      Scala 1:200.

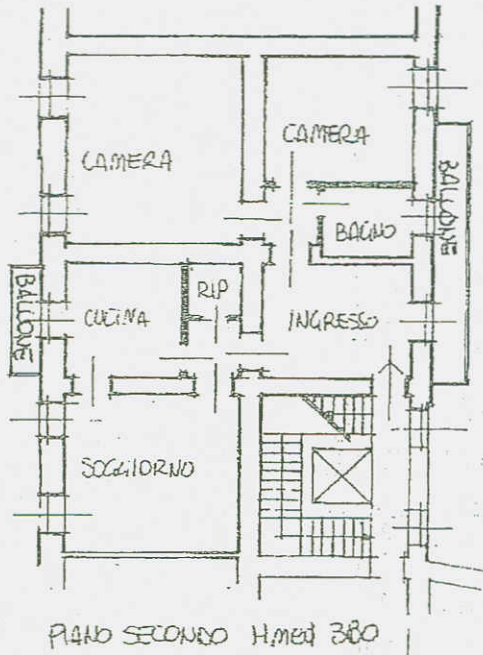


agenzia del Territorio  
CATASTO FABBRICATI  
Ufficio Provinciale di  
Vercelli

Dichiarazione protocollo n. _____ del _____	
Planimetria di u.i.u. in Comune di Vercelli	
Via Fratelli Garrone _____ civ. 12	
Identificativi Catastali:	Compilata da: Allolio Renato
Sezione:	Iscritto all'albo: Geometri
Foglio: 511 94	Prov. Vercelli
Particella: 555 2416	N. 1227
Subalterno: 42	

1 Scala 1:200

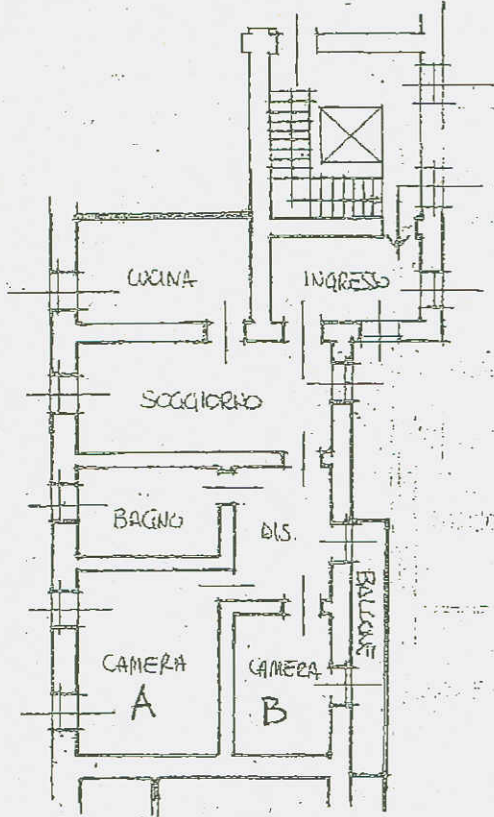

PIANO TERZO + med 2.70


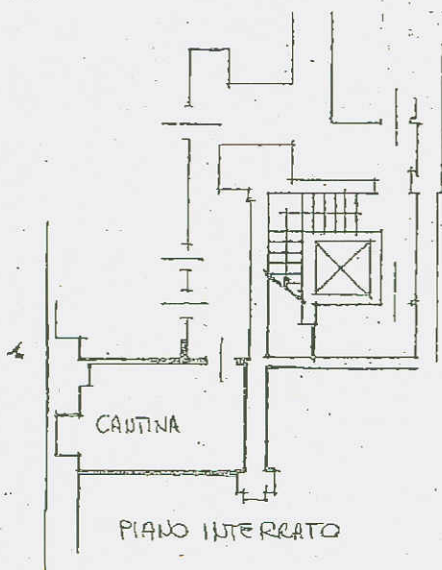


PIANO INTERRATO

Agenzia del Territorio  
**ATASTO FABBRICATI**  
Ufficio Provinciale di  
Vercelli

Dichiarazione protocollo n. _____ del _____	
Planimetria di u.i.u. in Comune di Vercelli	
Via Fratelli Garrone _____ civ. 12	
Identificativi Catastali:	Compilata da:
Sezione:	Allolio Renato
Foglio: <del>511</del> 94	Iscritto all'albo:
Particella: <del>585</del> 2416	Geometri
Subalterno: 43	Prov. Vercelli
	N. 1227

n. 1      Scala 1:200

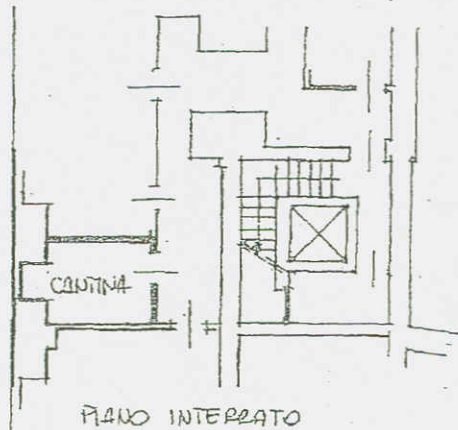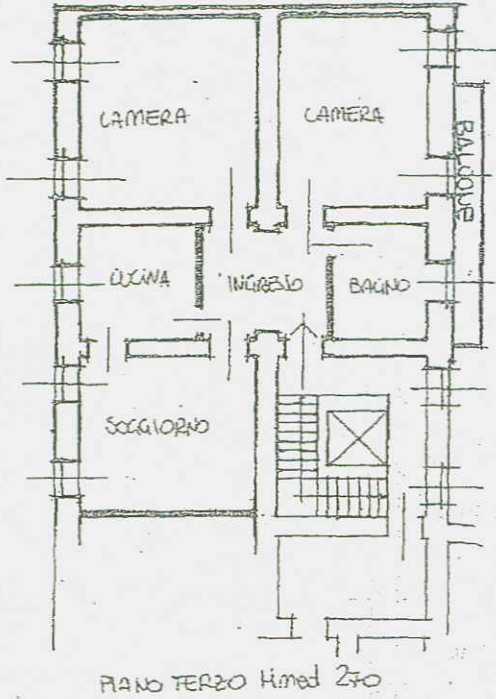

MODIFICATO  
P. - Col. S. P. - 681



MINISTERO DELLE FINANZE  
DIREZIONE GENERALE DEL CATASTO E DEI SERVIZI TECNICI ERARIALI

Mod. B. (Nuovo Catasto Edilizio Urbano)




# NUOVO CATASTO EDILIZIO URBANO

(R. DECRETO-LEGGI 15 APRILE 1938, N. 609)

Planimetria dell'immobile situato nel Comune di Lecce Via Le Signorbraccio 35/3 C.B.

Ditta Comune di Lecce

Allogata alla dichiarazione presentata all'Ufficio Tecnico Erariale di Lecce P. C. A. N. 111

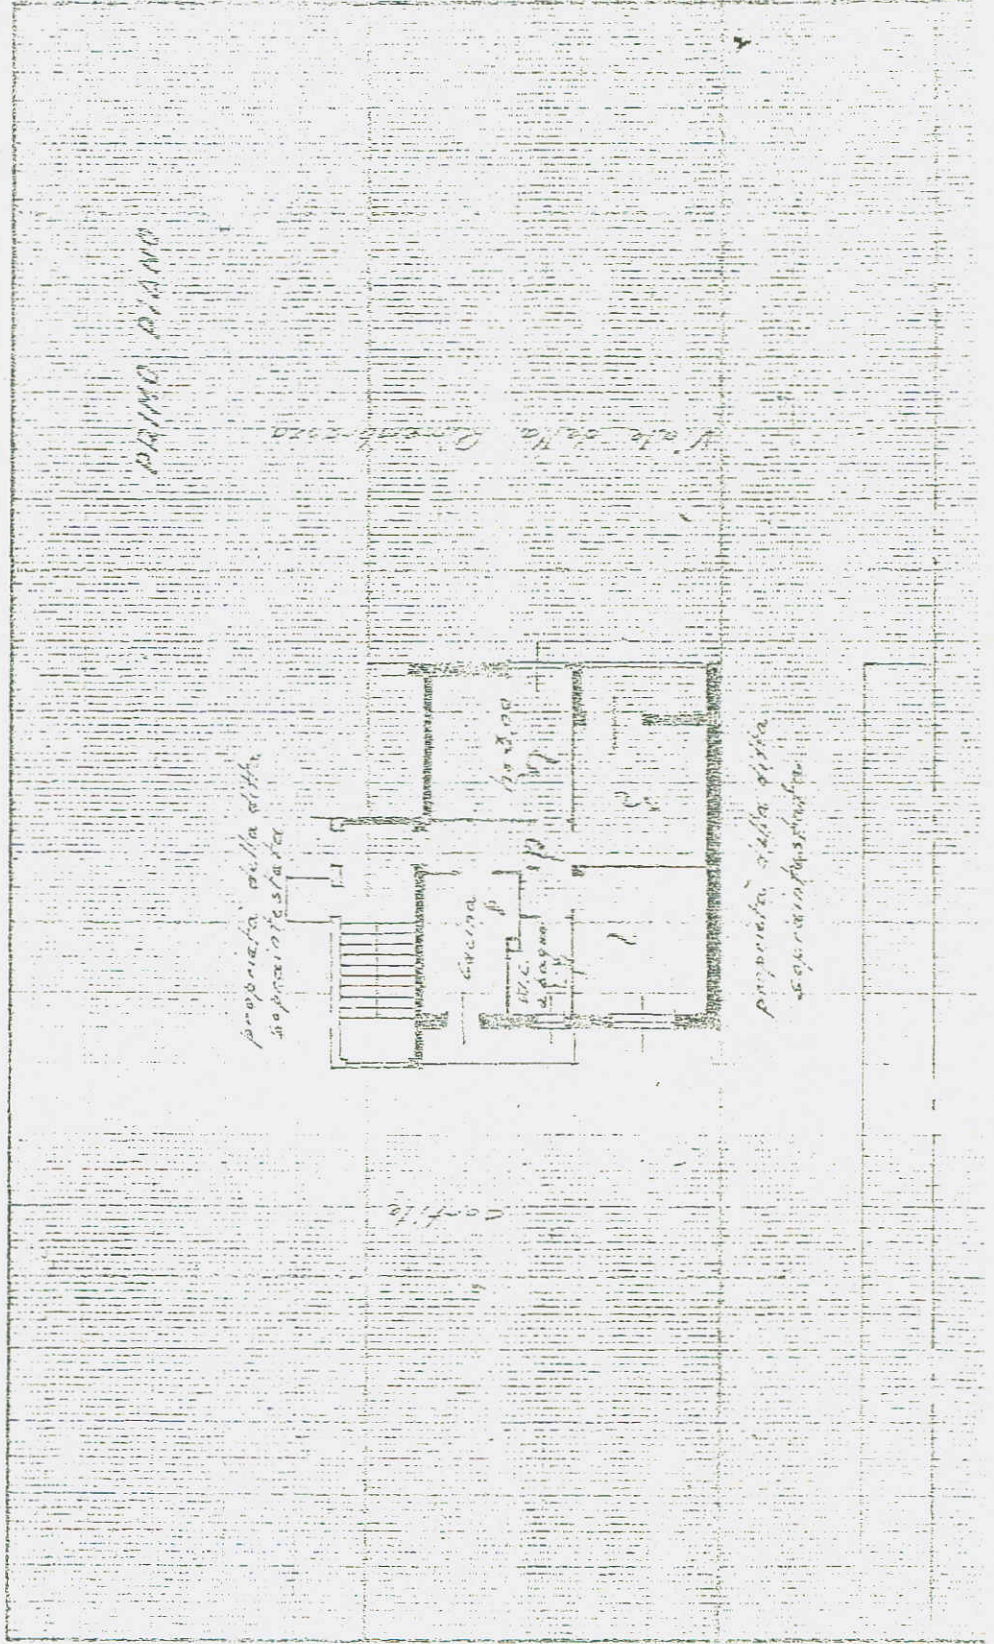

FG 45  
W 1874  
S 3