




VEGETAZIONE Scala 1:100

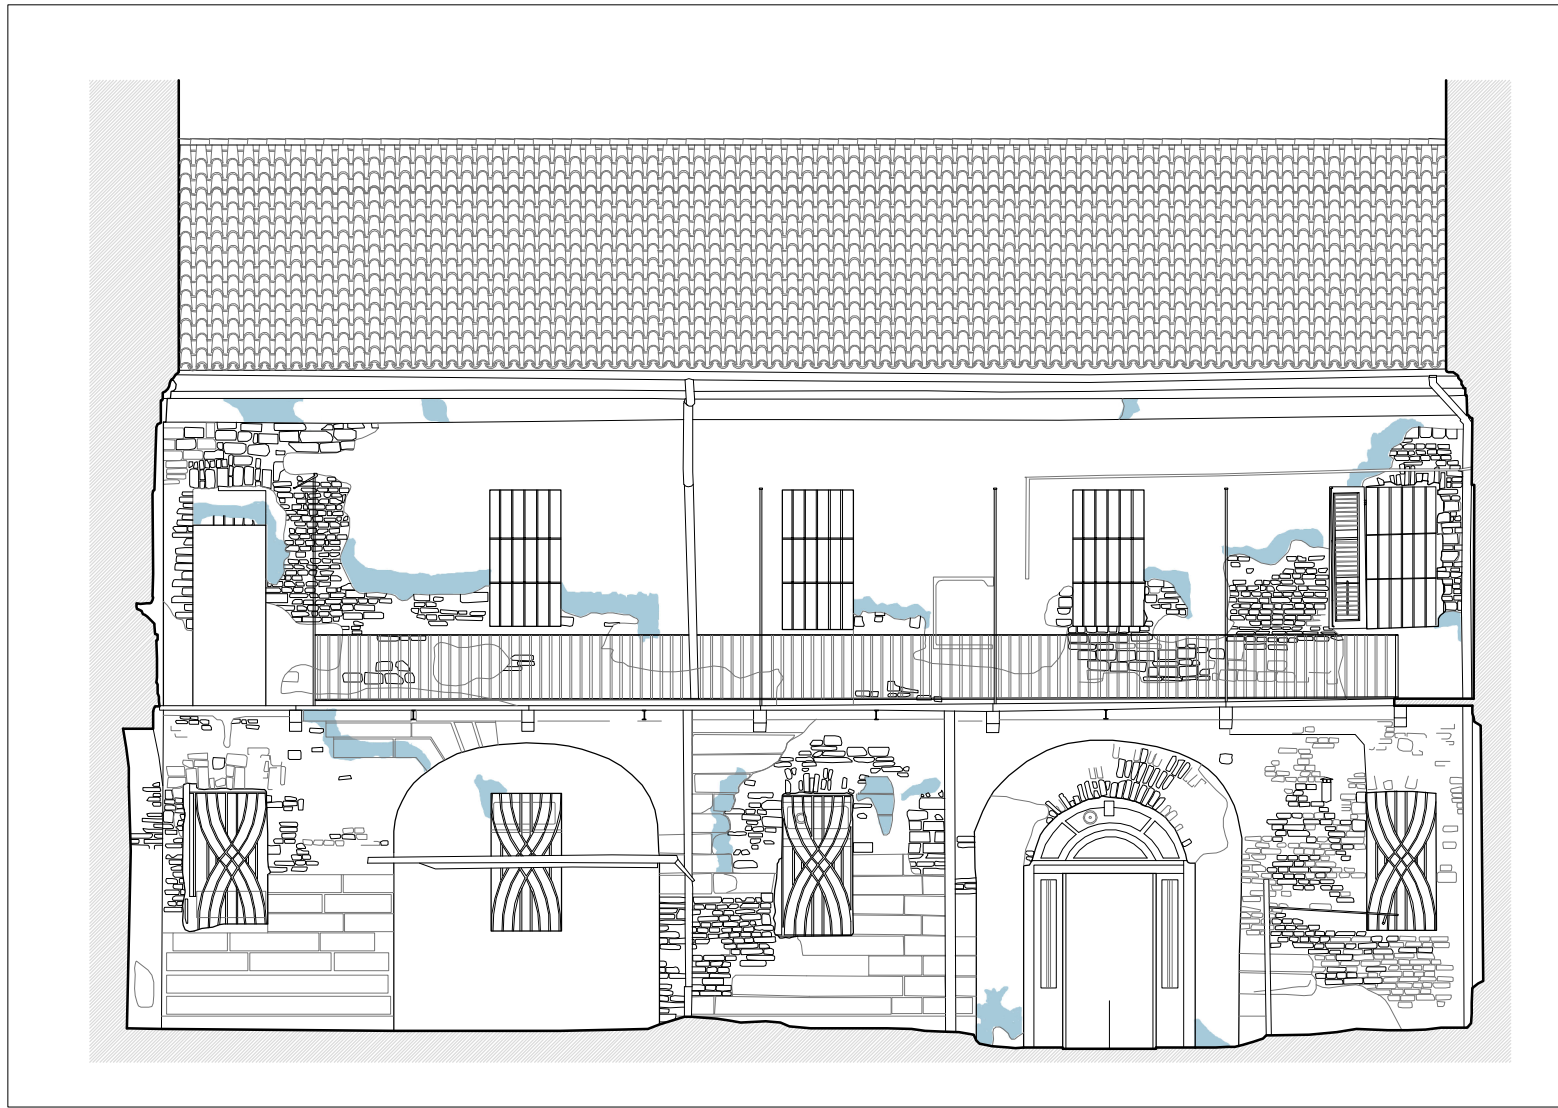

DISTACCO INTONACO Scala 1:100

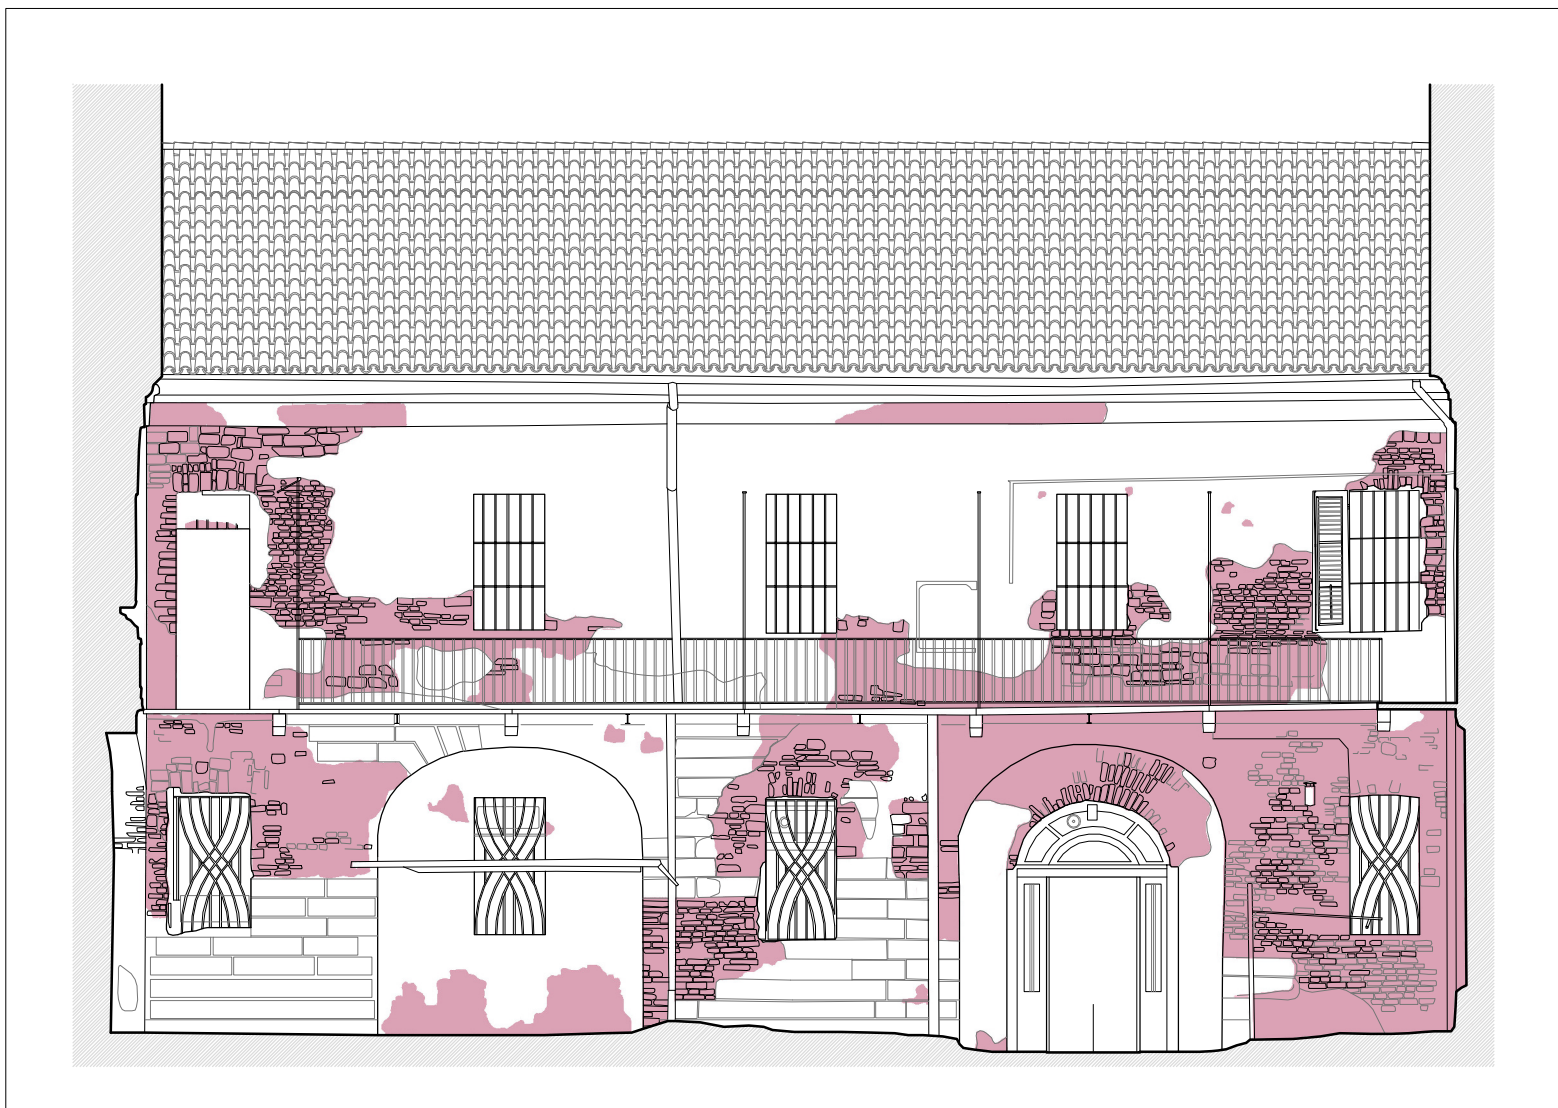


CADUTA INTONACO Scala 1:100

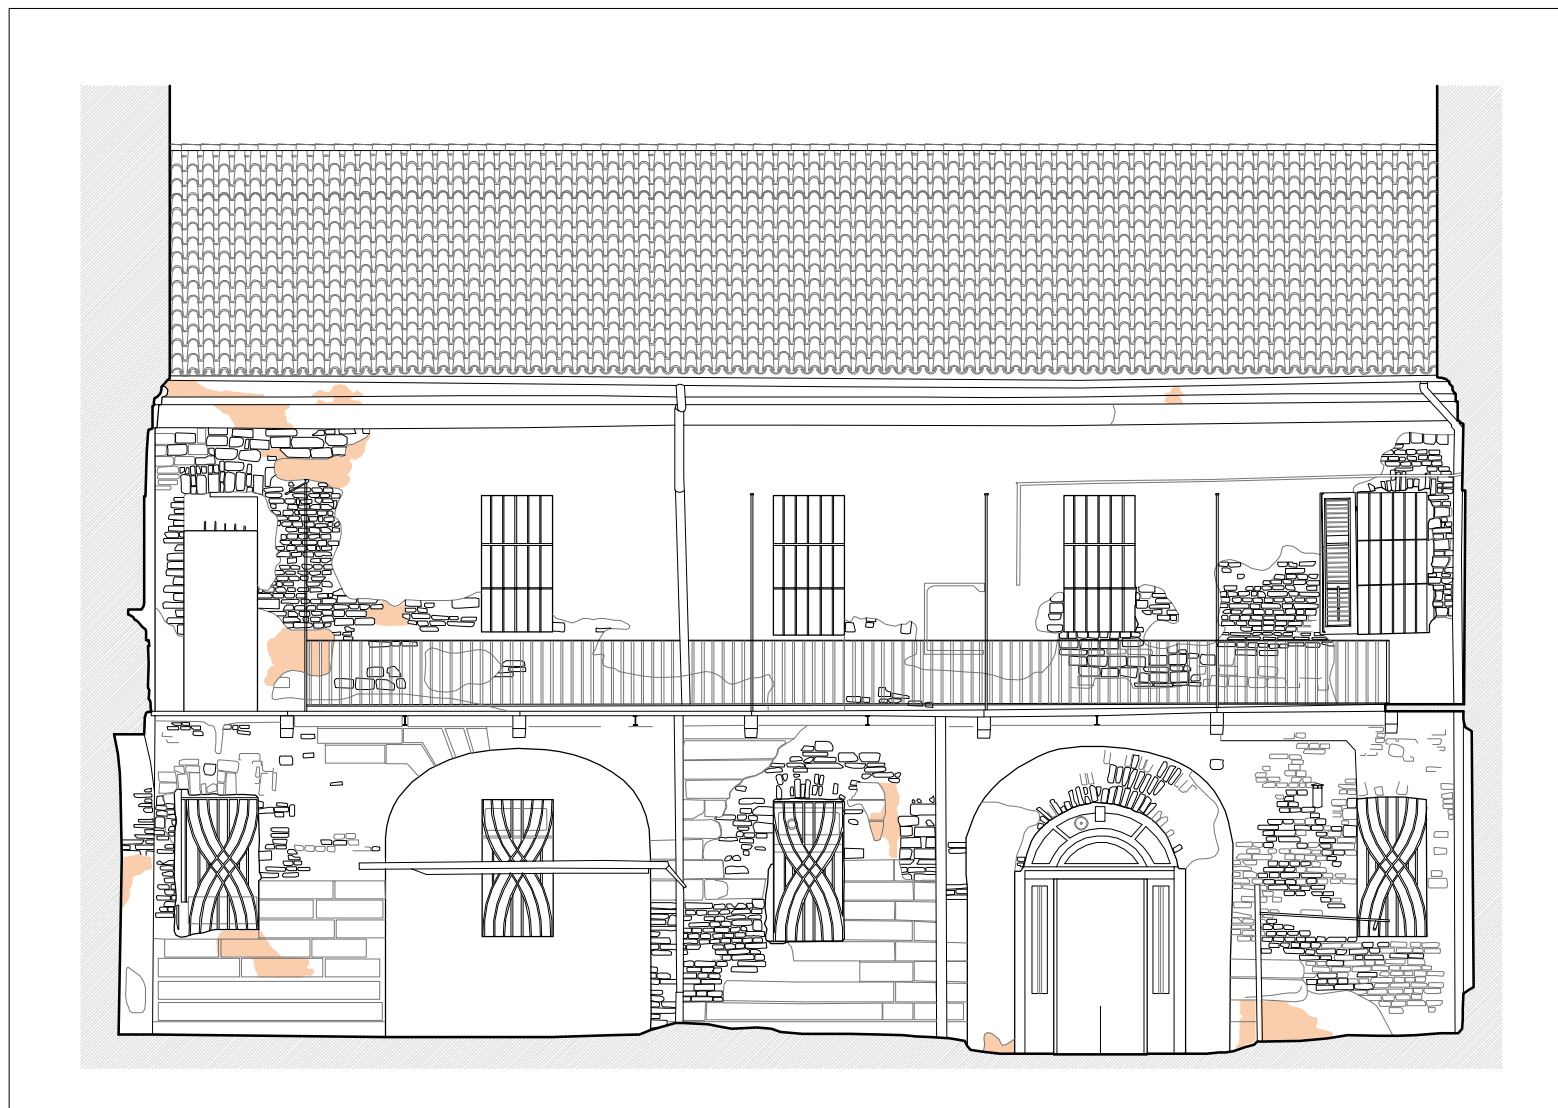

ABRASIONE INTONACO Scala 1:100

**LEGENDA DEGRADI**

- VEGETAZIONE
- CADUTA INTONACO
- ABRASIONE INTONACO
- DISTACCO INTONACO
- SFALDAMENTO DELLA PIETRA
- CADUTA DEL COLORE
- MALTE CEMENTIZIE
- CORROSIONE DEL GIUNTO
- FESSURAZIONI
- MUSCHI E LICHENI
- ALVEOLIZZAZIONE

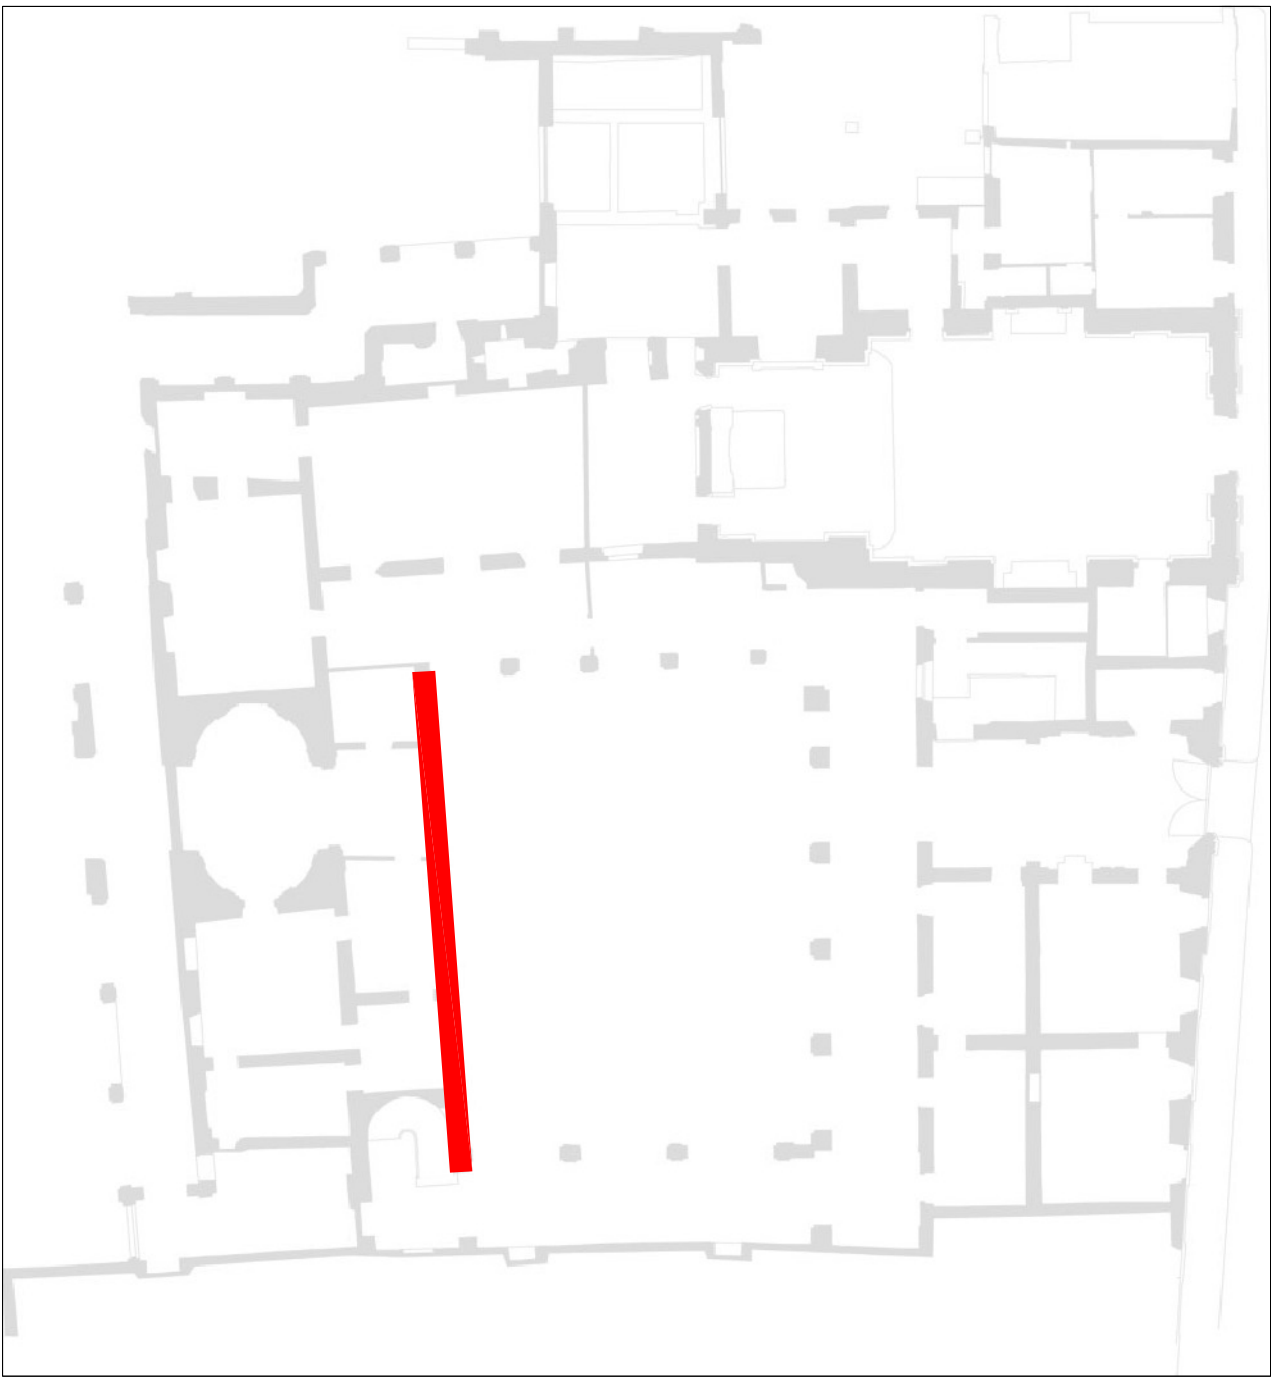

STATO COMPLESSIVO DI DEGRADO Scala 1:50

**Immobili denominati  
"San Pietro Martire" e "ex Macello"**



Esecuzione e restituzione  
dei rilievi plano-altimetrici e architettonici

Comune di VERCELLI



Oggetto: San Pietro Martire	SCALA: 1:100 - 1:50
PROSPETTO NORD OVEST_CORTILE INTERNO	DATA: 18_05_2012
Rilevatori: F.T. Studio s.r.l.	Aggiornamento
Data modifica	N. TAVOLA
	<b>02.D3</b>



F.T. Studio s.r.l.