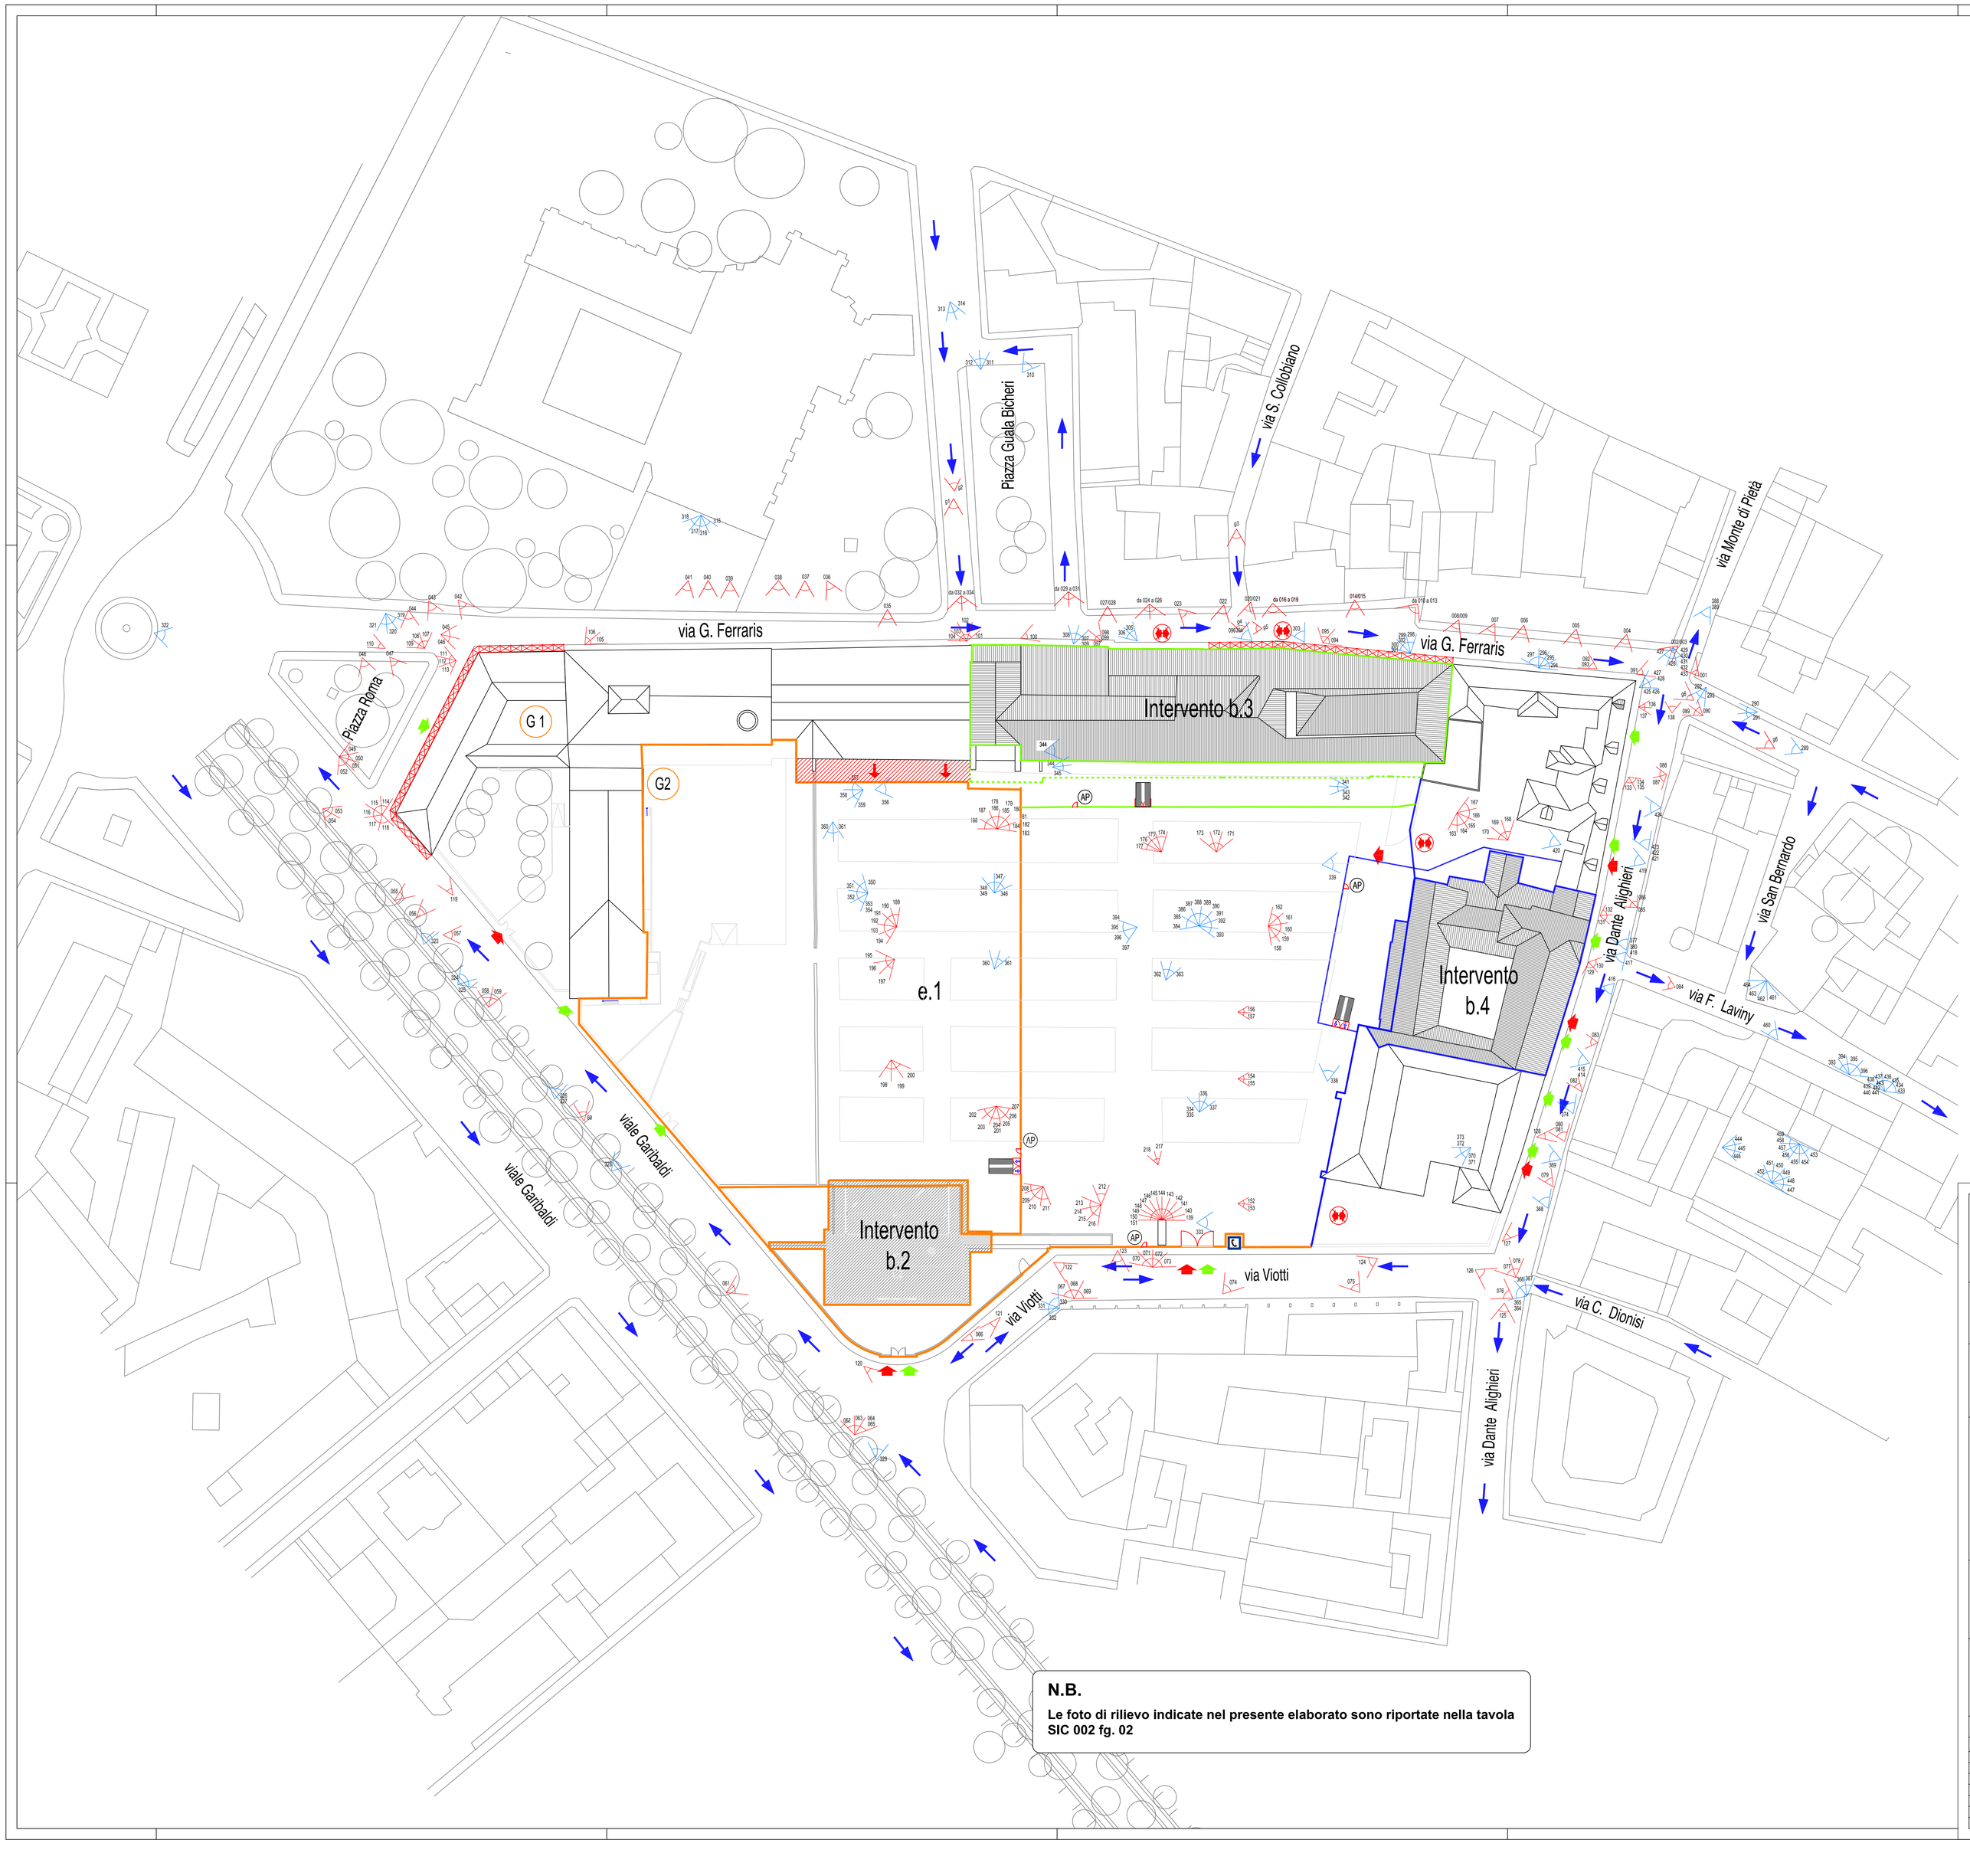

N.B.

Le foto di rilievo indicate nel presente elaborato sono riportate nella tavola SIC 002 fg. 02

LEGENDA	
	SENSO DI MARCIA TRAFFICO VEICOLARE
	TRACCIATO VIARIO CITTADINO
	PERCORSI CARRABILI ALLE AREE DI LAVORO
	PERCORSI CARRABILI AL CANTIERE PRESSO UNIVERSITA'
	ACCESSI CARRABILI ALLE PROPRIETA'
	ACCESSI PEDONALI ALLE PROPRIETA'
	ACCESSI INIBITI ALLE PROPRIETA'
AP	ACCESSI PEDONALI ALLE AREE DI CANTIERE
	AREA PEDONALE con TRANSITO AUTOBUS LINEA 4
	AREA PEDONALE
	AREA DI INTERVENTO EX PADIGLIONE 18
	AREA DI CANTIERE PER INTERVENTO La PIAZZA LOTTO 1
	AREA DI INTERVENTO MONASTERO SAN PIETRO MARTIRE
	AREA DI INTERVENTO BIBLIOTECA LOTTI 1.1 e 1.2
	AMBITO DI CANTIERE PER INTERVENTO EX PADIGLIONE 18 ED INTERVENTO La PIAZZA LOTTO 1
	AMBITO DI CANTIERE PER INTERVENTO MONASTERO SAN PIETRO MARTIRE
	AMBITO DI CANTIERE PER INTERVENTO BIBLIOTECA LOTTI 1.1 e 1.2
	OPERE PROVVISIONALI GIA' ALLESTITE
G 1 G 2	GRU DI CANTIERE TERZI NON INTERFERENTI
	CABINA TELECOM
	USCITE DI EMERGENZA
116	POSIZIONE DI INQUADRAMENTO FOTOGRAFICO IN CAMPAGNA DI RILIEVO del 19.10.2012
218	POSIZIONE DI INQUADRAMENTO FOTOGRAFICO IN CAMPAGNA DI RILIEVO del 31.10.2012

COMUNE DI VERCELLI

Settore Sviluppo Urbano ed Economico

RESTAURO "EX PADIGLIONE 18" Intervento b.2
REALIZZAZIONE "La PIAZZA Lotto 1" Intervento e.1

COORDINAMENTO DELLA SICUREZZA IN FASE DI PROGETTAZIONE
cd ESECUZIONE D.Lgs. 81 / 2008 e s.m. e i.

TAVOLE ESPLICATIVE DI PROGETTO PER GLI ASPETTI DELLA SICUREZZA

COORDINATORE DELLA SICUREZZA IN FASE DI PROGETTAZIONE

IL COMMITTENTE

COORDINATORE DELLA SICUREZZA IN FASE DI ESECUZIONE

L'IMPRESA

STUDIO MICHAELIDES ASSOCIATI
INGEGNERIA E ARCHITETTURA
VIA AMPERE 112 MILANO TEL. 02/28.93.479 FAX 02/28.96.232 E-mail: info@studiomichaelides.it
Dott. Ing. Giulio Cucciniello Dott. Ing. Niky Dimitra Michaelides Dott. Ing. Renos A. Michaelides

OGGETTO: INQUADRAMENTO FOTOGRAFICO GENERALE DEGLI INTERVENTI
b.2 Recupero "Ex Padiglione 18";
b.3 Restauro "Biblioteca lotti 1.1 e 1.2";
e.1 Realizzazione "La Piazza lotto 1";
b.4 Restauro "Monastero San Pietro Martire"

Scala 1 :500

TAVOLA SIC 002 FOGLIO 01

Lavoro n°: 1750_51/2012

Disegno n°: 13496/2012

IMPOSTAZIONI CAD: Fattore di stampa: 1mm =0,5 unità disegno; File di stampa: MCH_VercelliLtb; Formato foglio: 1100 x 860 mm

DATA: NOVEMBRE 2012 FILE: 1750_1751_SIC_002_fg_01

Rev.	Data	Oggetto:	Disegnatoc	Verificatoc	Approvatoc
0	22/11/12	Emissione per progetto definitivo	Dott. Arch. Andrea Solinas	Dott. Ing. Niky Dimitra Michaelides	Dott. Ing. Giulio Cucciniello