




SEZIONE C-C'

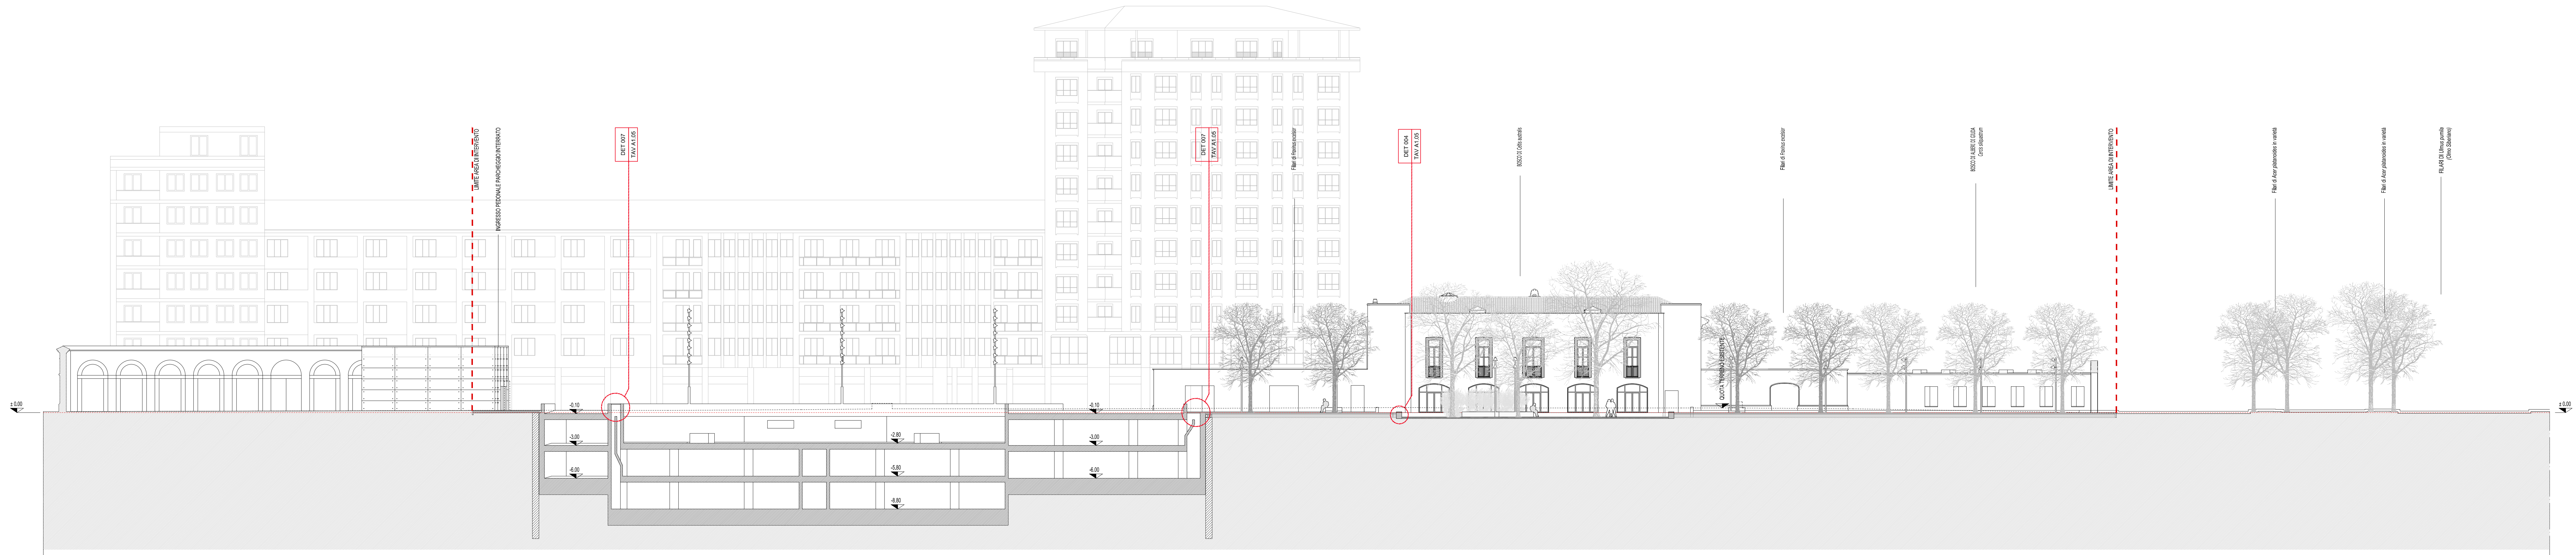


SEZIONE A-A'

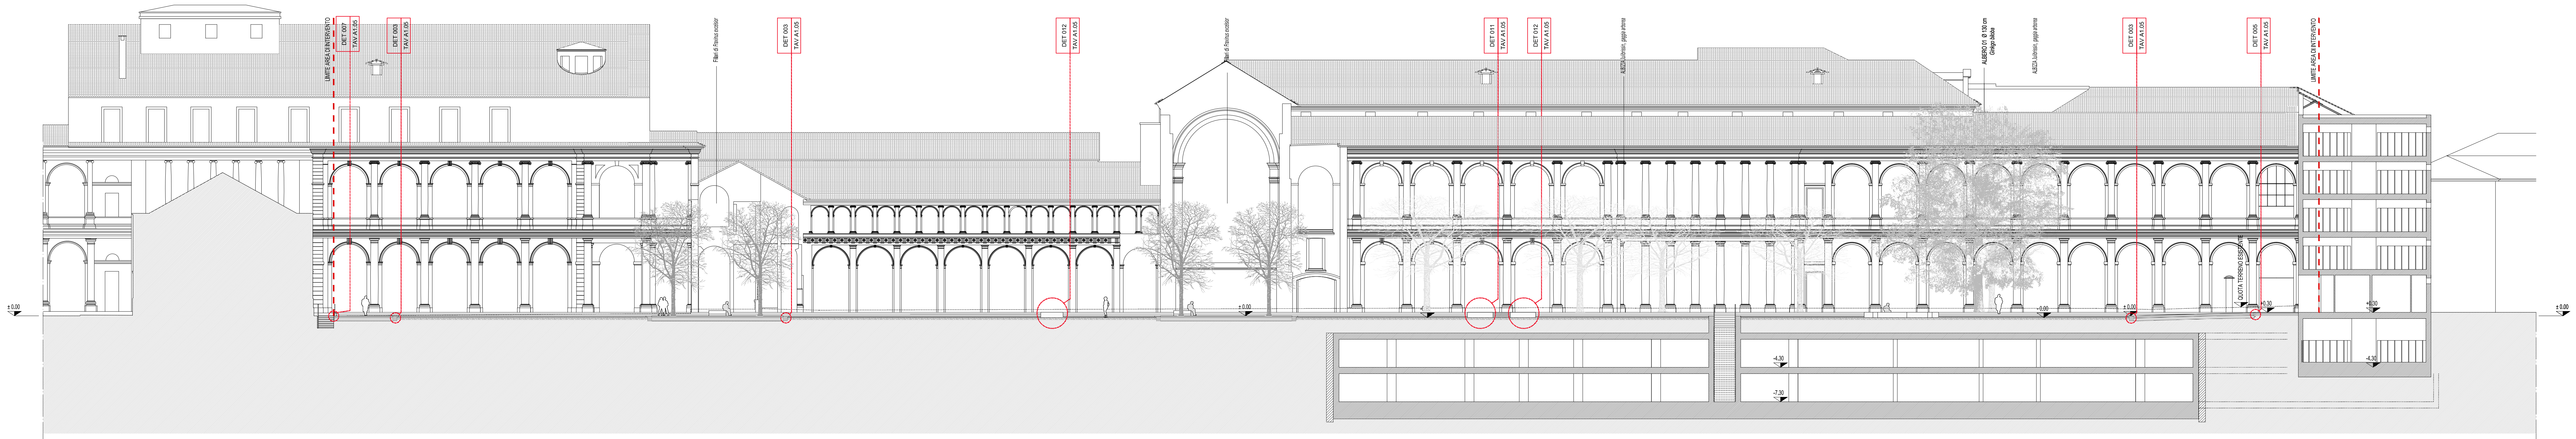


SEZIONE B-B'

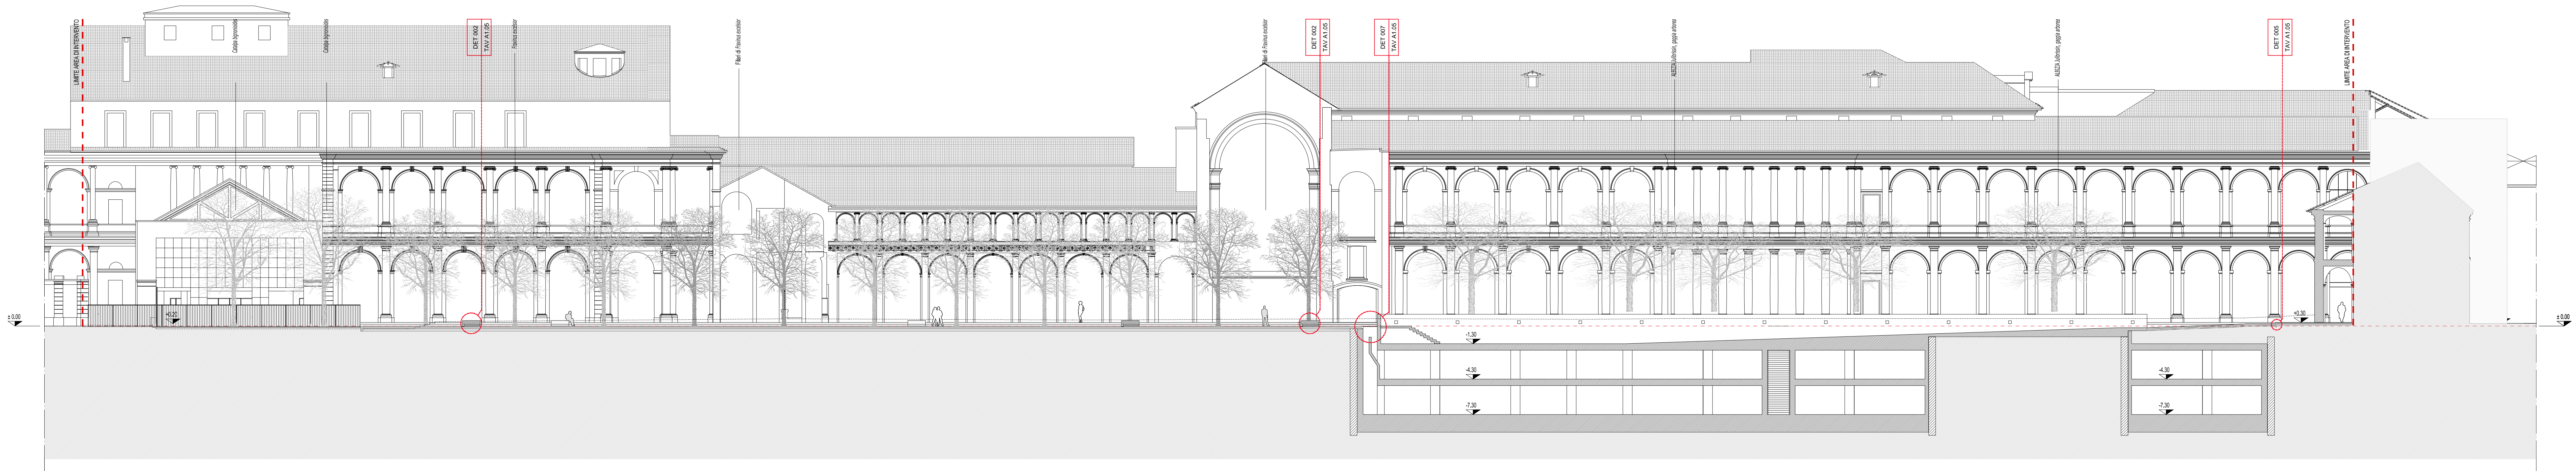


PROSPETTO MURO DI RECINZIONE, PARCHEGGIO UNIVERSITÀ

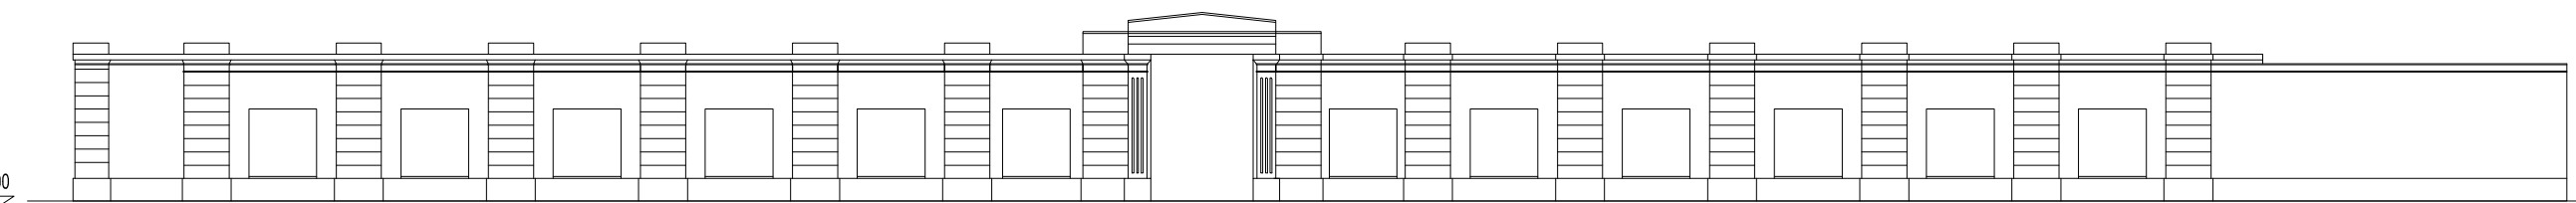

PROSPETTO MURO DI RECINZIONE, VIALE GARIBOLDI

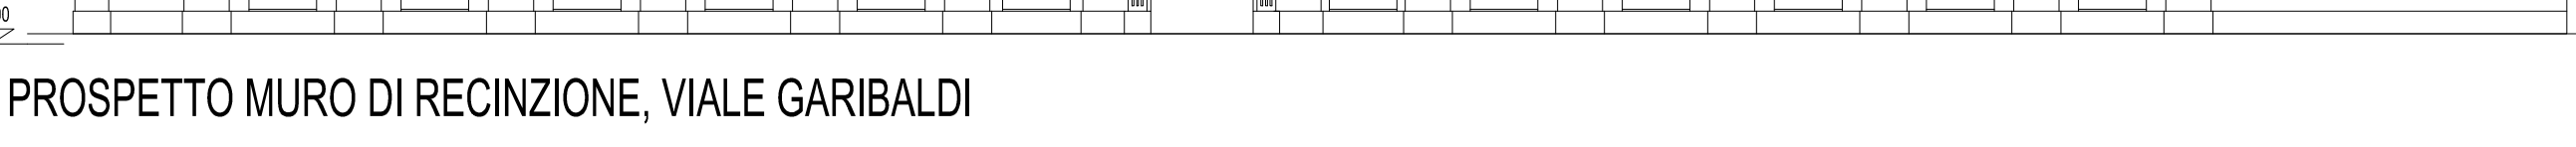

SEZIONE D-D'

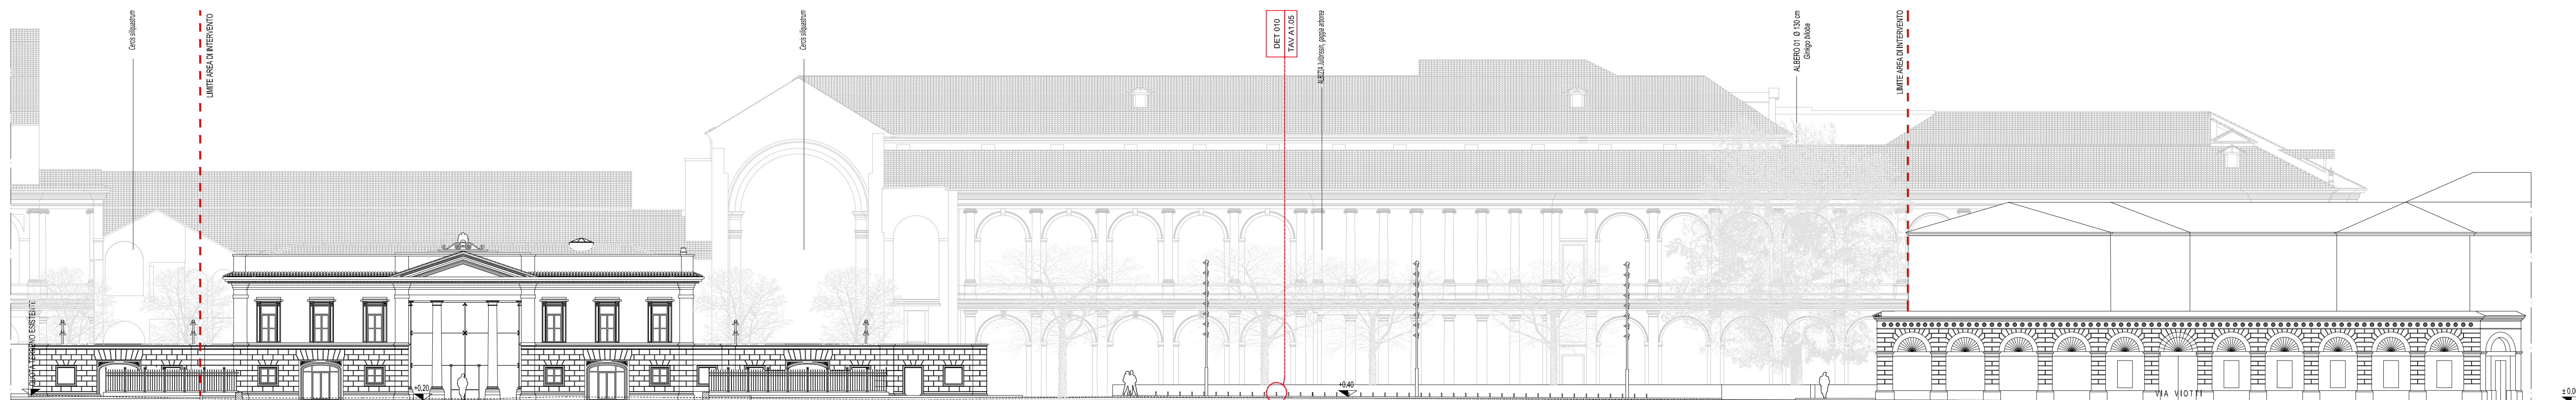

COMUNE DI VERCELLI
RECUPERO FUNZIONALE EX OSPEDALE S. ANDREA
PROGETTO DEFINITIVO IN VARIANTE

FASE 1B | SPAZI APERTI

ASSOCIAZIONE TEMPORANEA DI PROFESSIONISTI
Architetti:
Emilio Caravatti, Roberto Cosenza, Carlo Crippa architetti
Via Garibaldi 17 - 13100 Vercelli (VC) - Tel. 0131 231145 - Fax 0131 231146 - email: studio@temporanea.it

PIRROGOTTI & L.
Via Repubblica 44 - 10121 Milano
Architetti:
Studio Oreste Boglietti
Via Garibaldi 17 - 13100 Vercelli
Architetti:
M&C Studio
Via Garibaldi 17 - 13100 Vercelli
POLISTUDIO S.R.L.
Via Roma 91 - 13100 Vercelli (VC)

arch. Emilio Caravatti

ORDINE DEGLI ARCHITETTI, PIANIFICATORI, PAESAGGISTI E CONSERVATORI DELLA PROVINCIA DI MONZA E DELLA BRIANZA

EMILIO CARAVATTI ARCHITETTO

arch. Roberto Cosenza

ORDINE DEGLI ARCHITETTI, PIANIFICATORI, PAESAGGISTI E CONSERVATORI DELLA PROVINCIA DI MONZA E DELLA BRIANZA

ROBERTO COSENZA ARCHITETTO

arch. Carlo Crippa

ORDINE DEGLI ARCHITETTI, PIANIFICATORI, PAESAGGISTI E CONSERVATORI DELLA PROVINCIA DI MONZA E DELLA BRIANZA

CARLO CRIPPA ARCHITETTO

ARCHITETTUNICO | PROGETTO

PROSPETTI E SEZIONI LONGITUDINALI

A1.03

scala 1:200

data 29.06.2012