




SEZIONE 5-5'

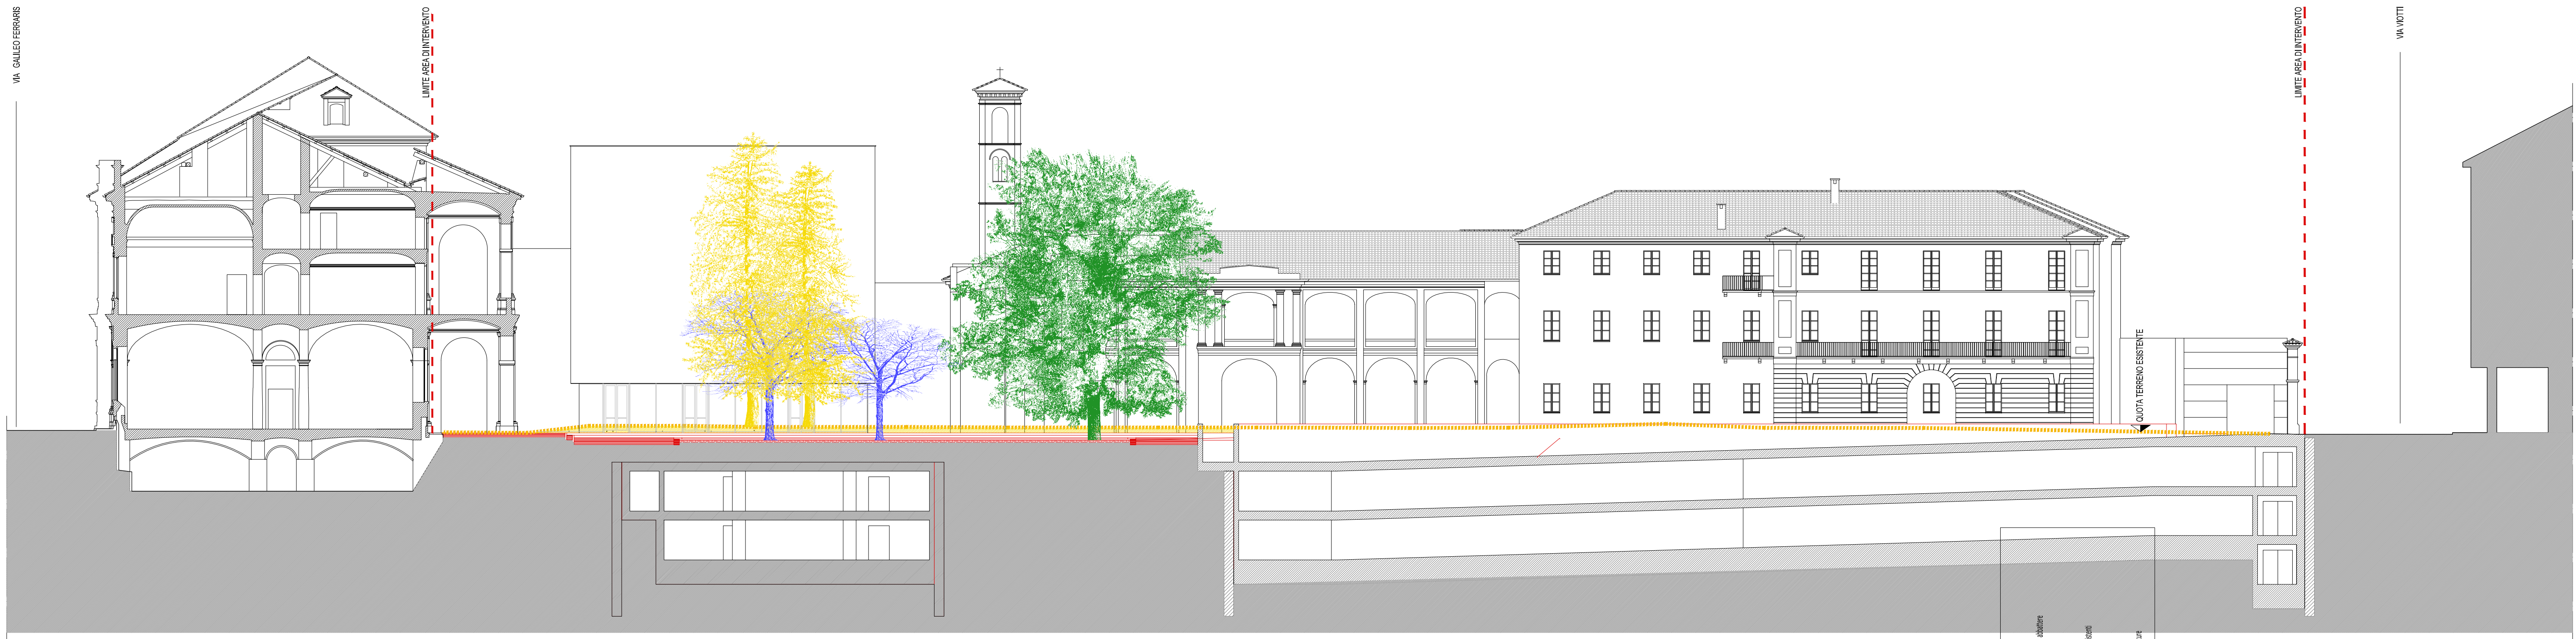


SEZIONE 2-2'

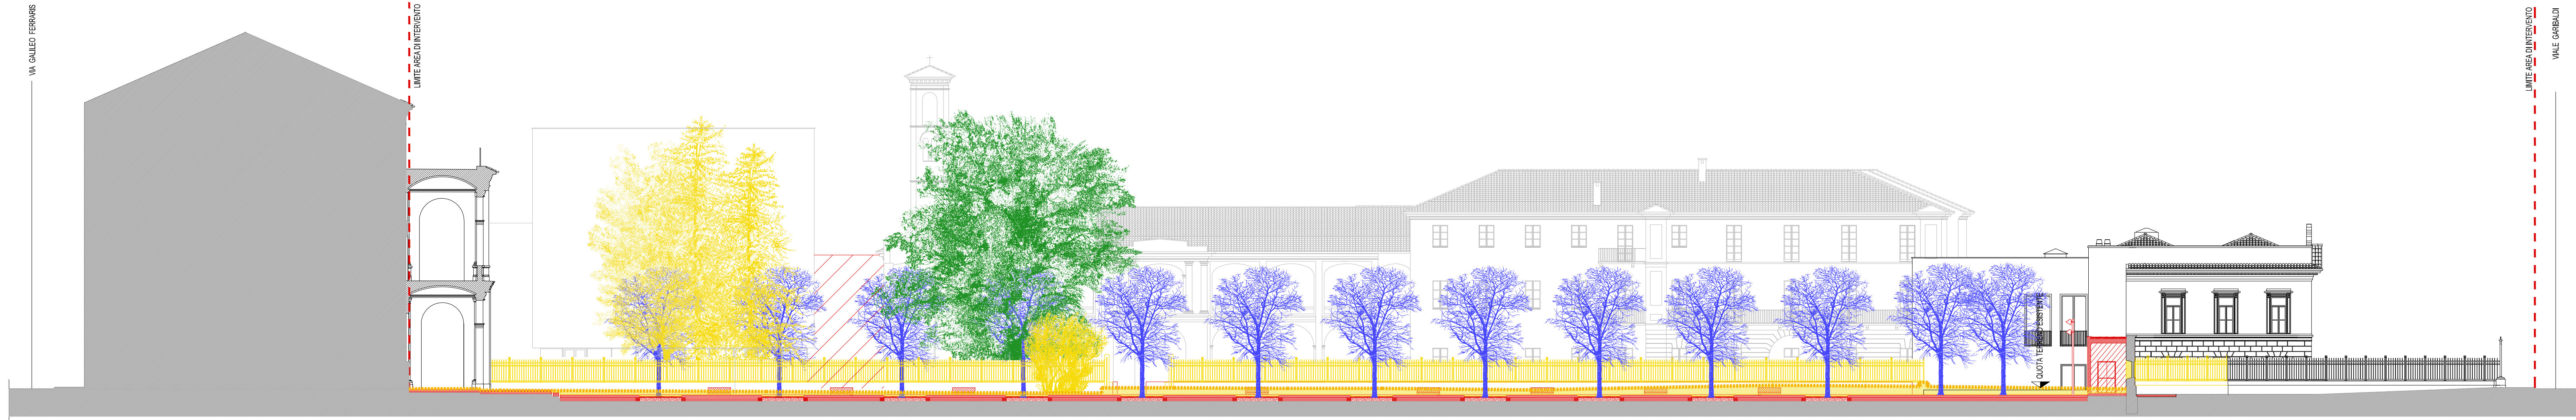

SEZIONE 4-4'

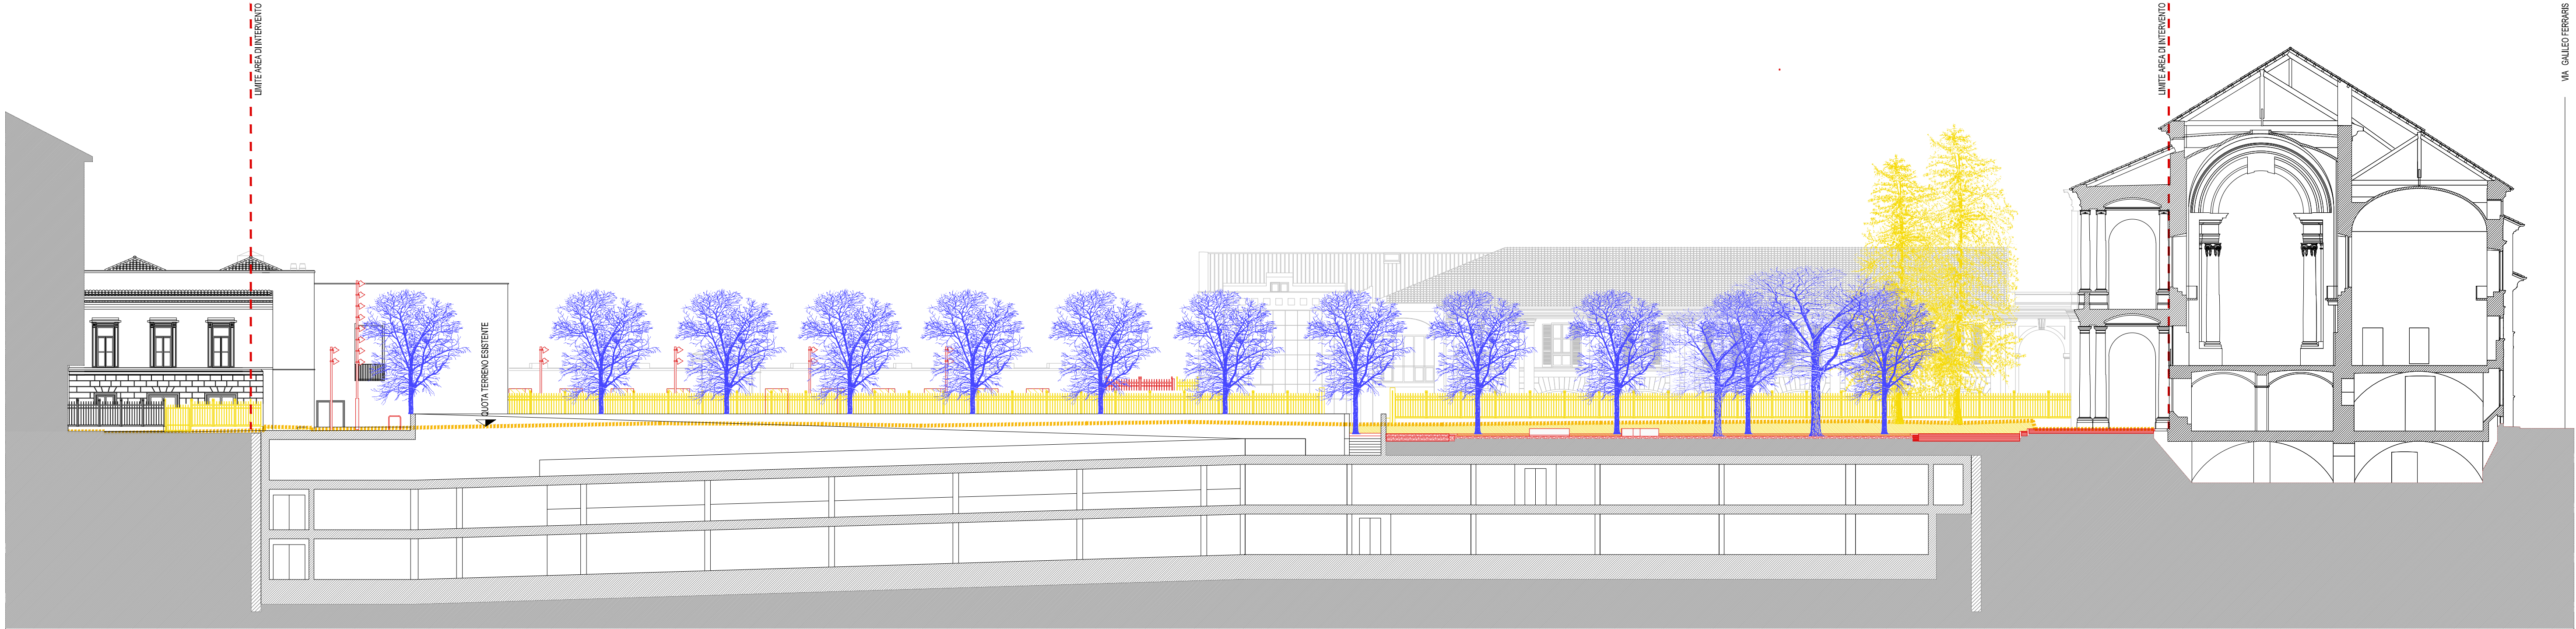




SEZIONE 3-3'

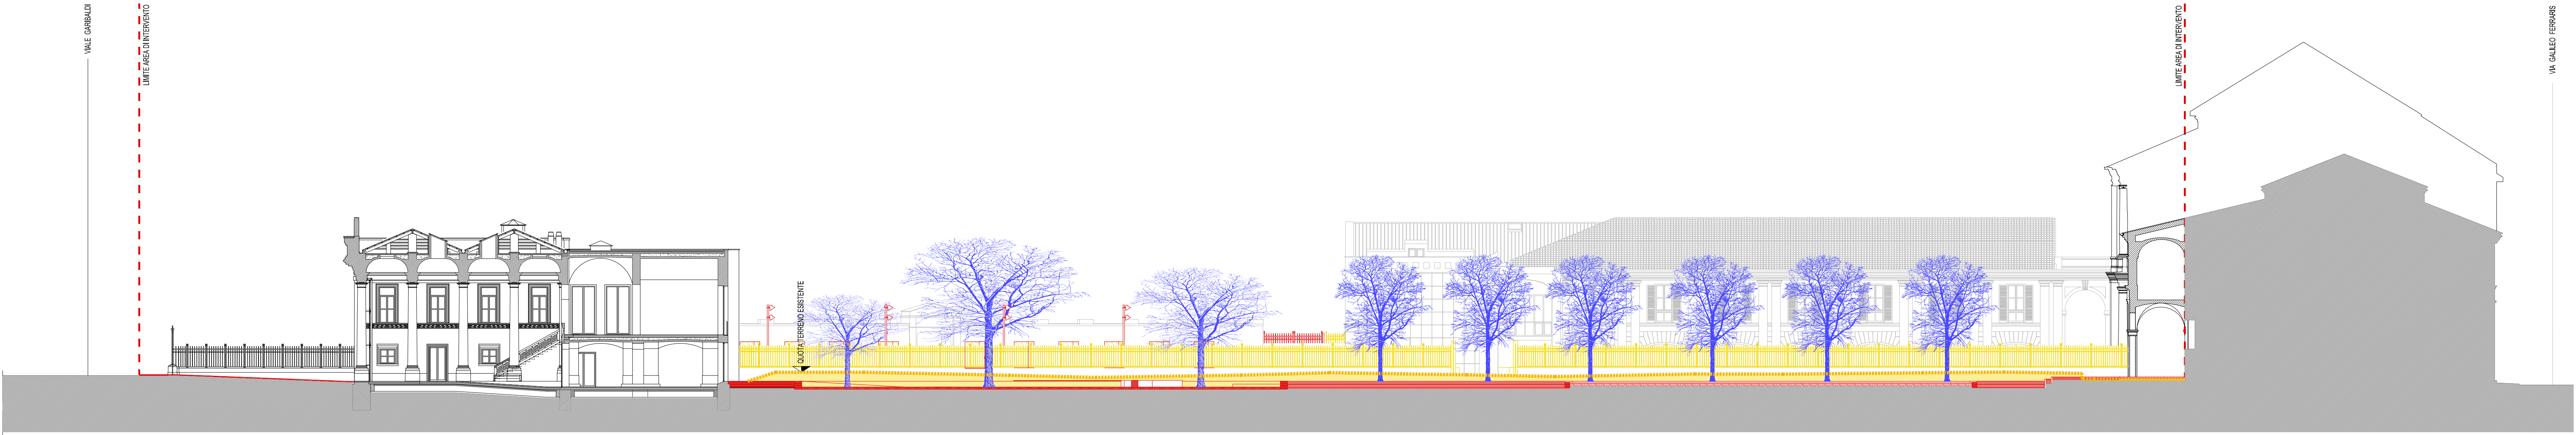


SEZIONE 1-1'



LEGENDA ALBERI

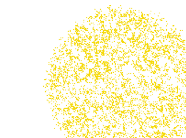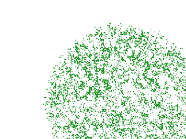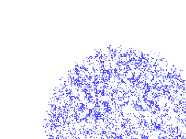-  alberature da abbattere
-  alberature esistenti
-  nuove alberature

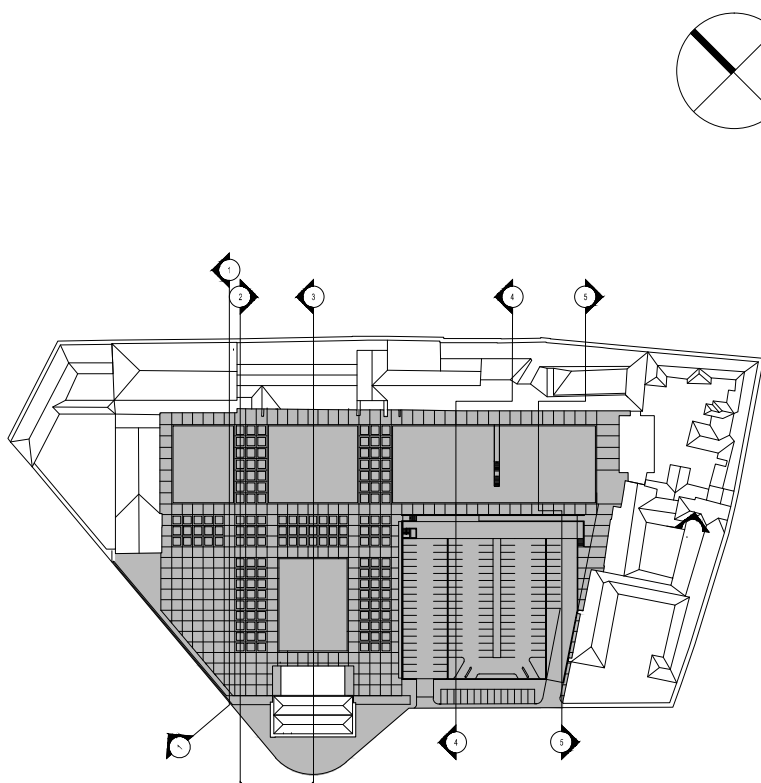

COMUNE DI VERCELLI  
**RECUPERO FUNZIONALE EX OSPEDALE S. ANDREA**  
PROGETTO DEFINITIVO IN VARIANTE

FASE 1B | SPAZI APERTI

ASSOCIAZIONE TEMPORANEA DI PROFESSIONISTI  
Architetti:  
Emilio Caravatti, Roberto Cosenza, Carlo Crippa architetti  
via S. Luigi 11 - 10121 Milano (Tel) 02 58 00 37 00 - F 02 58 00 37 00 - email: associatemporanee.it  
Struttura:  
FVPROGETTI & L.  
via S. Luigi 11 - 10121 Milano  
Ingegnere elettrico:  
Studio Ovevato Bogliani  
via S. Luigi 11 - 10121 Milano  
Ingegnere termico e climatista:  
MC2 Studio  
via S. Luigi 11 - 10121 Milano  
Coordinatore lavori:  
POLISTUDIO S.R.L.  
via Roma 24 - 10121 Milano (Tel) 02 58 00 37 00

ARCHITETTONICO | SOVRAPPOSIZIONI  
PROSPETTI E SEZIONI TRASVERSALI

arch. Emilio Caravatti  
ORDINE DEGLI ARCHITETTI,  
PIANIFICATORI, PAESAGGISTI E  
CONSERVATORI DELLA PROVINCIA  
DI MONZA E DELLA LOMBARDIA  
EMILIO  
CARAVATTI  
ARCHITETTO  
693  
arch. Roberto Cosenza  
ORDINE DEGLI ARCHITETTI,  
PIANIFICATORI, PAESAGGISTI E  
CONSERVATORI DELLA PROVINCIA  
DI MONZA E DELLA LOMBARDIA  
ROBERTO  
COSENZA  
ARCHITETTO  
12  
arch. Carlo Crippa  
ORDINE DEGLI ARCHITETTI,  
PIANIFICATORI, PAESAGGISTI E  
CONSERVATORI DELLA PROVINCIA  
DI MONZA E DELLA LOMBARDIA  
CARLO  
CRIPPA  
ARCHITETTO  
12

scala 1:200  
data 29.06.2012  
rel.

A2.03