
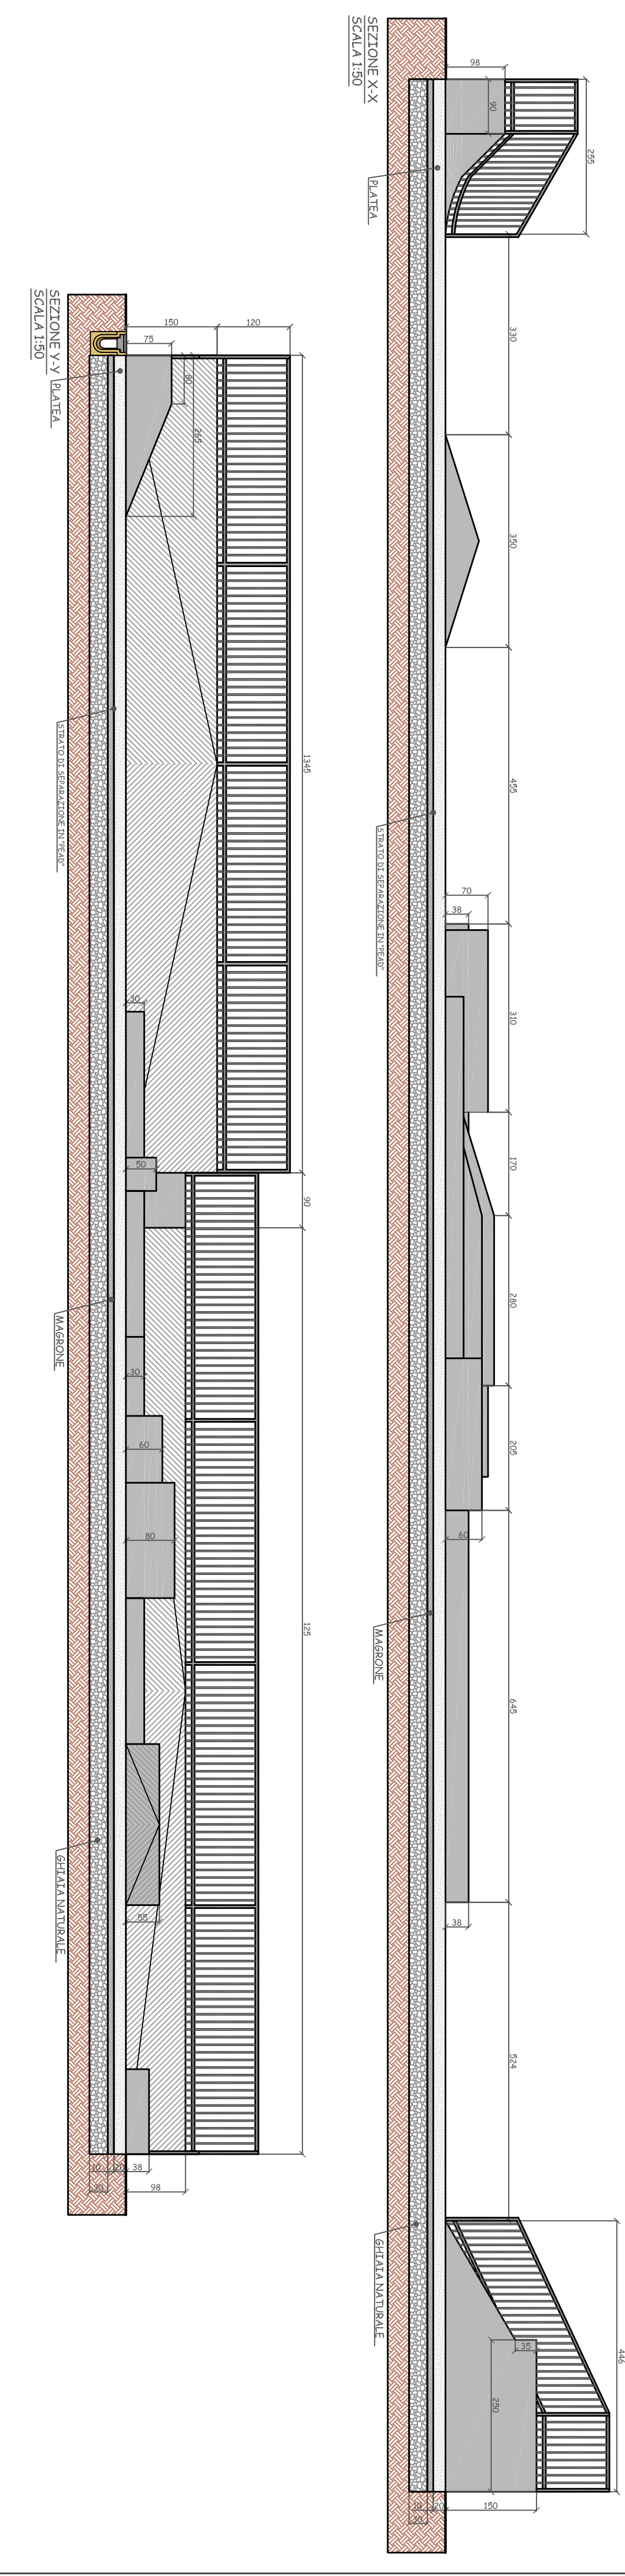
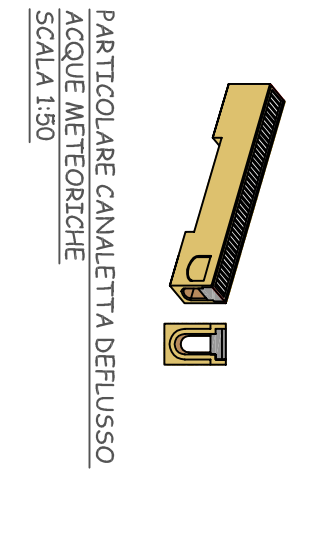
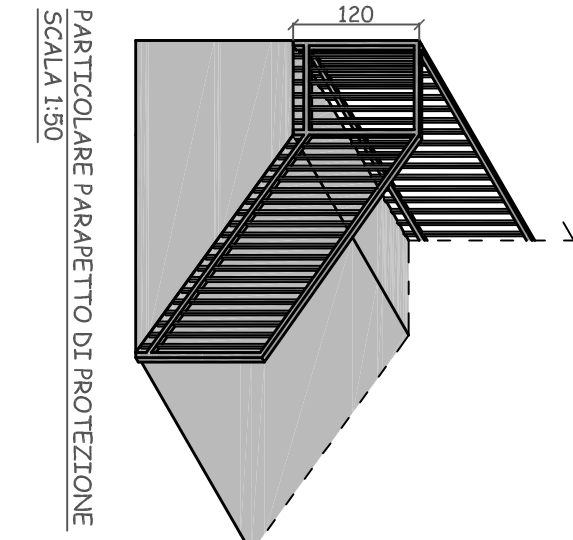
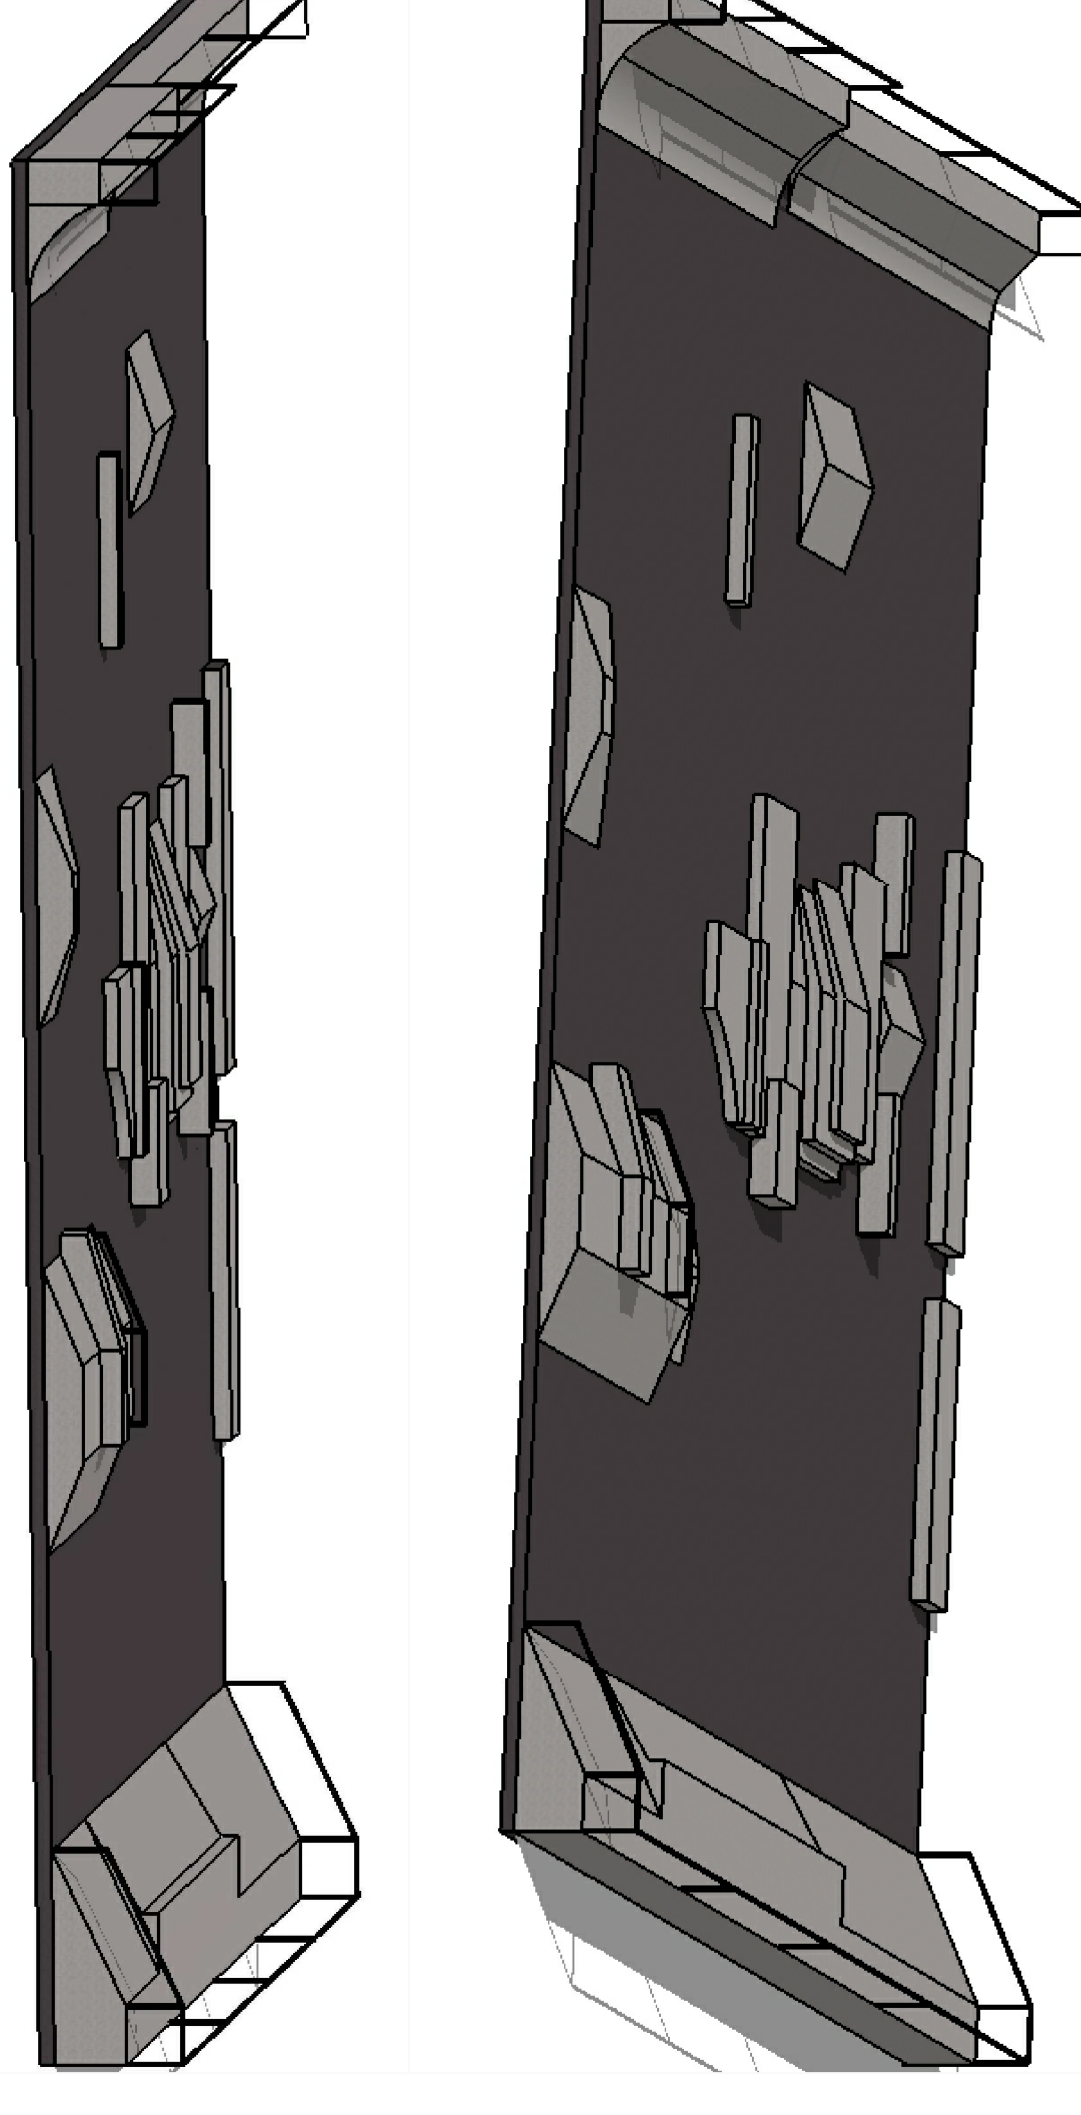


SEZIONE BLOCCHI SKATEPARK  
SCALA 1:50

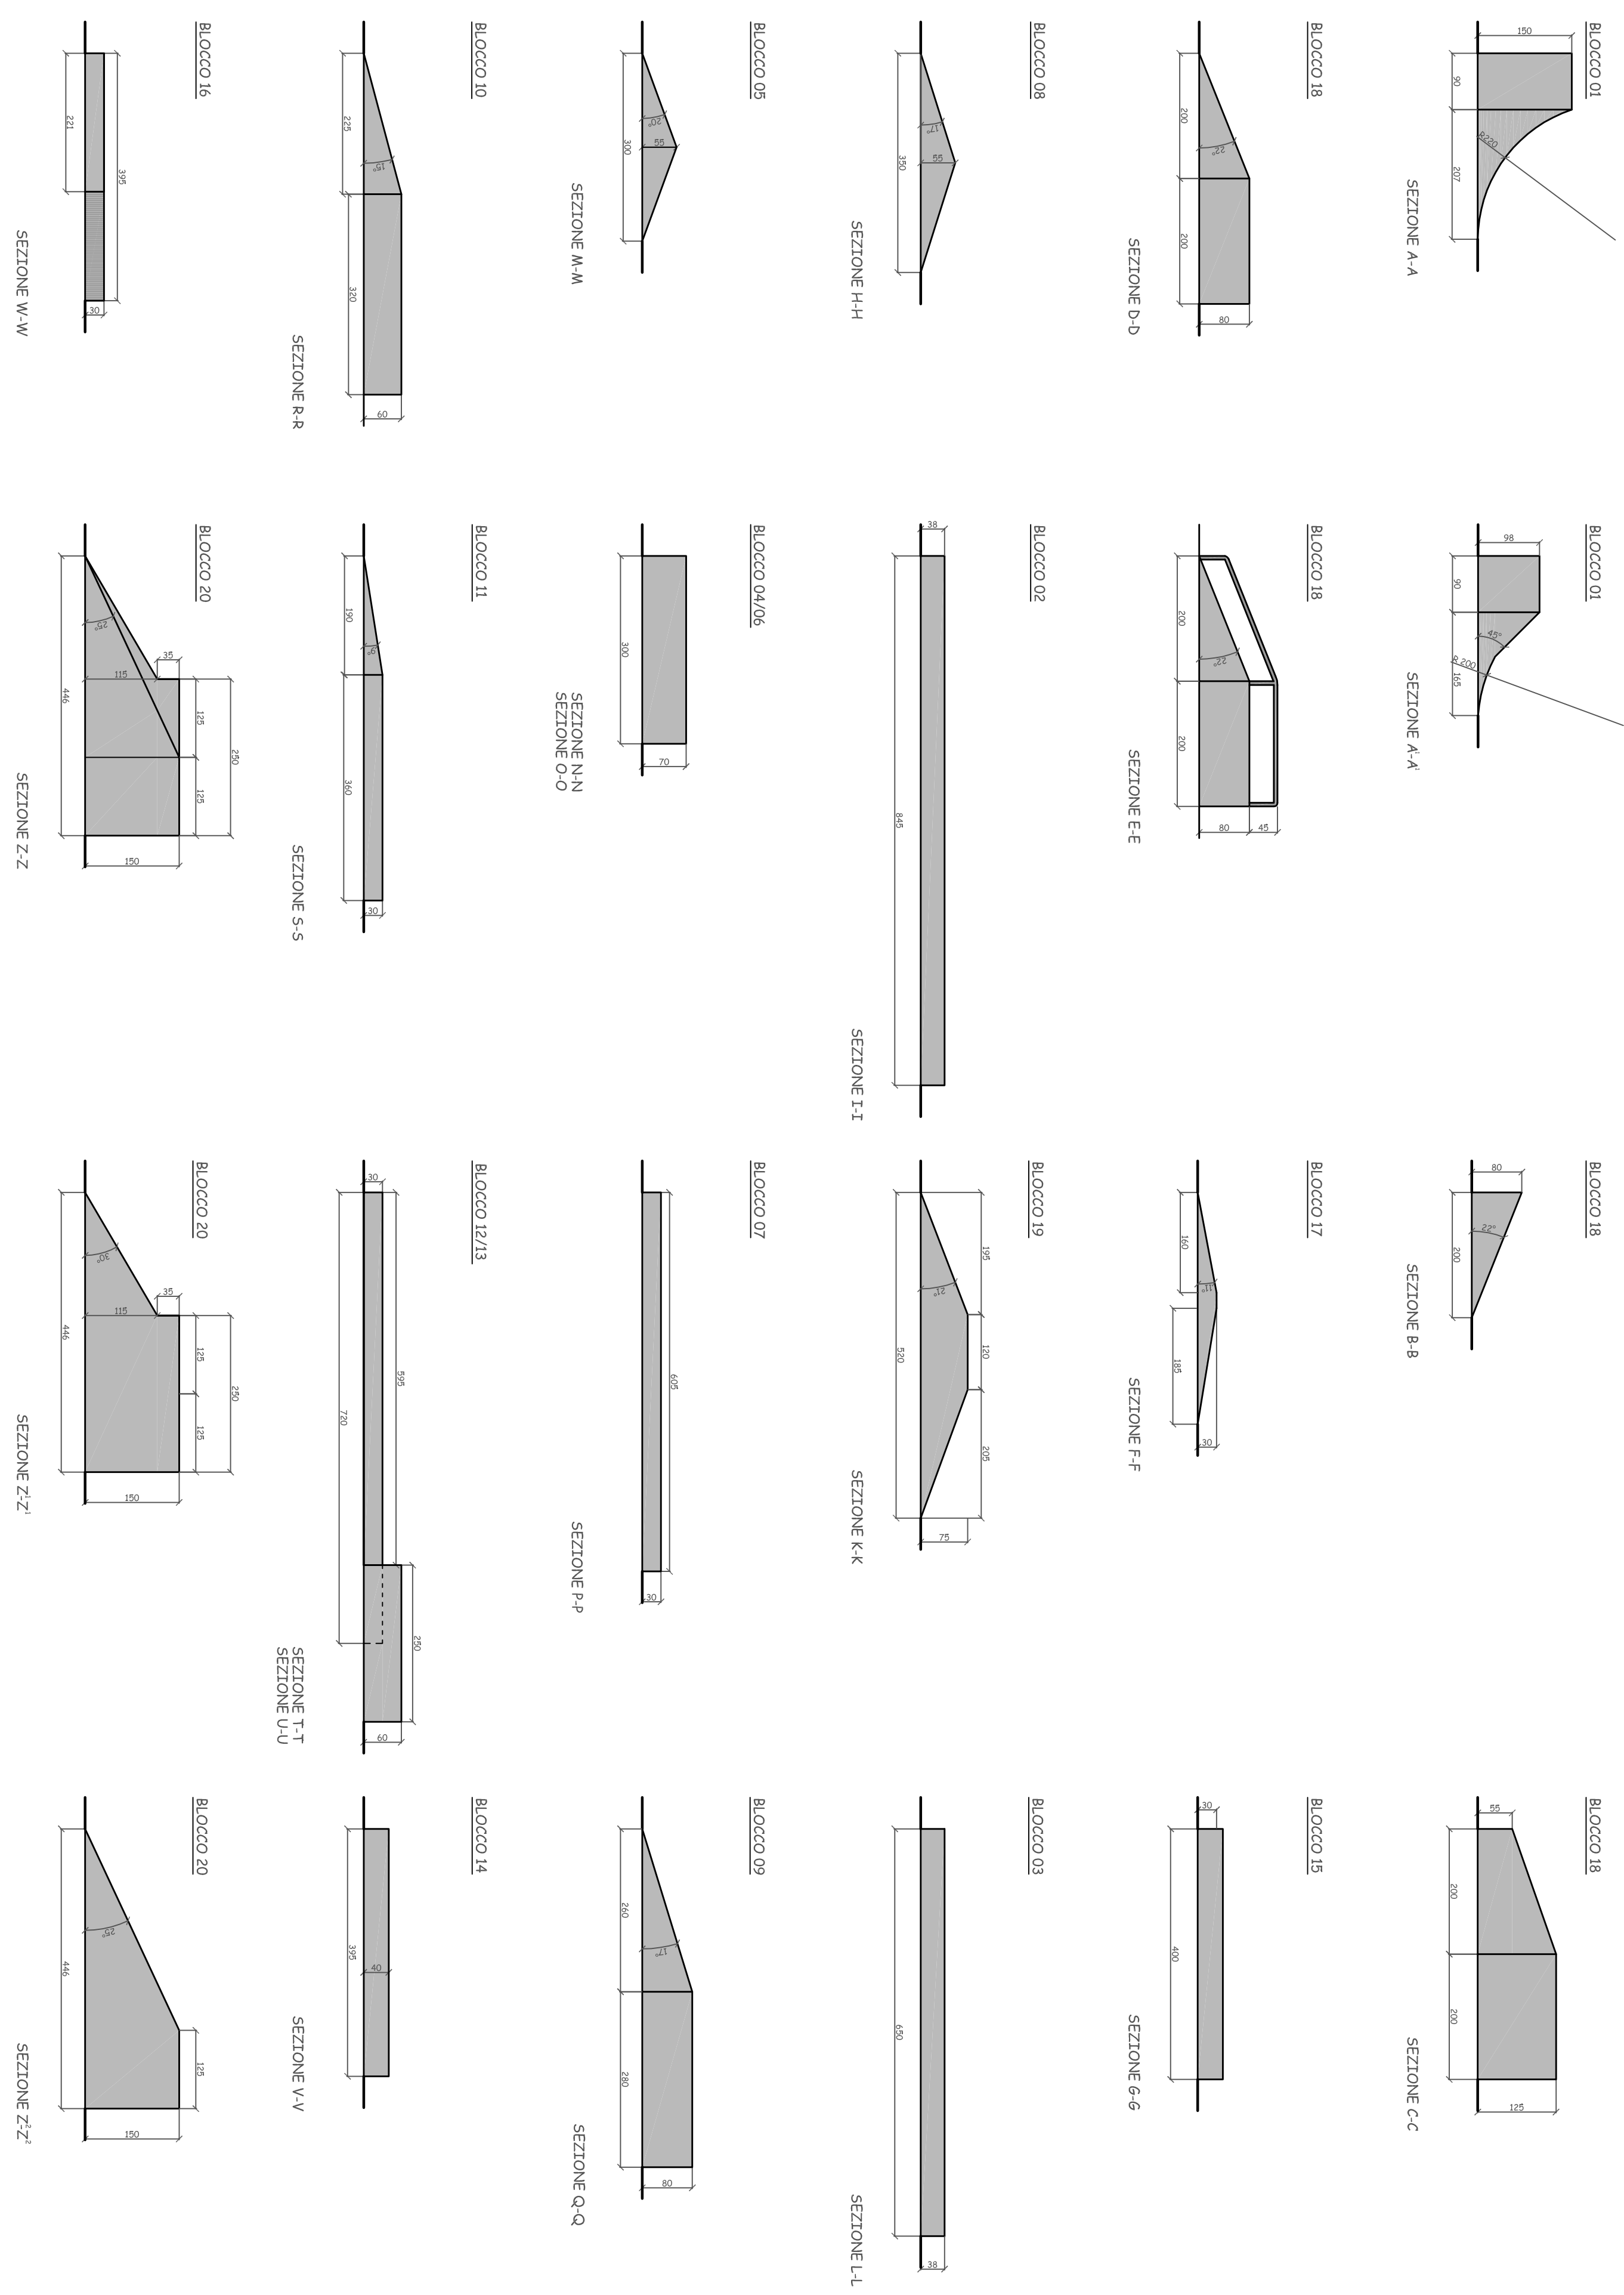

<b>PROVINCIA DI VERCELLI</b>		<b>COMUNE DI VERCELLI</b>	
DIREZIONE REGIONALE DEL TERRITORIO E DEL PAESAGGIO SERVIZIO PROGETTO E REALIZZAZIONE SETTORE SPANNO URBANO E COMANDO SERVIZIO ABBINATE E QUALITÀ DIRETTORE DI SETTORE AVA. LILIANA MARIACA		DATA: 06/04/2012 AUTOGRAFO:	
<b>PROGETTO ESECUTIVO</b>		<b>SCALE</b>	
PIANTE SEZIONI PARTICOLARI ARCHITETTONICI ASSONOMETRICHE		<b>VADE</b>	
03		03	