


PROSPETTO NORD
Scala 1:100

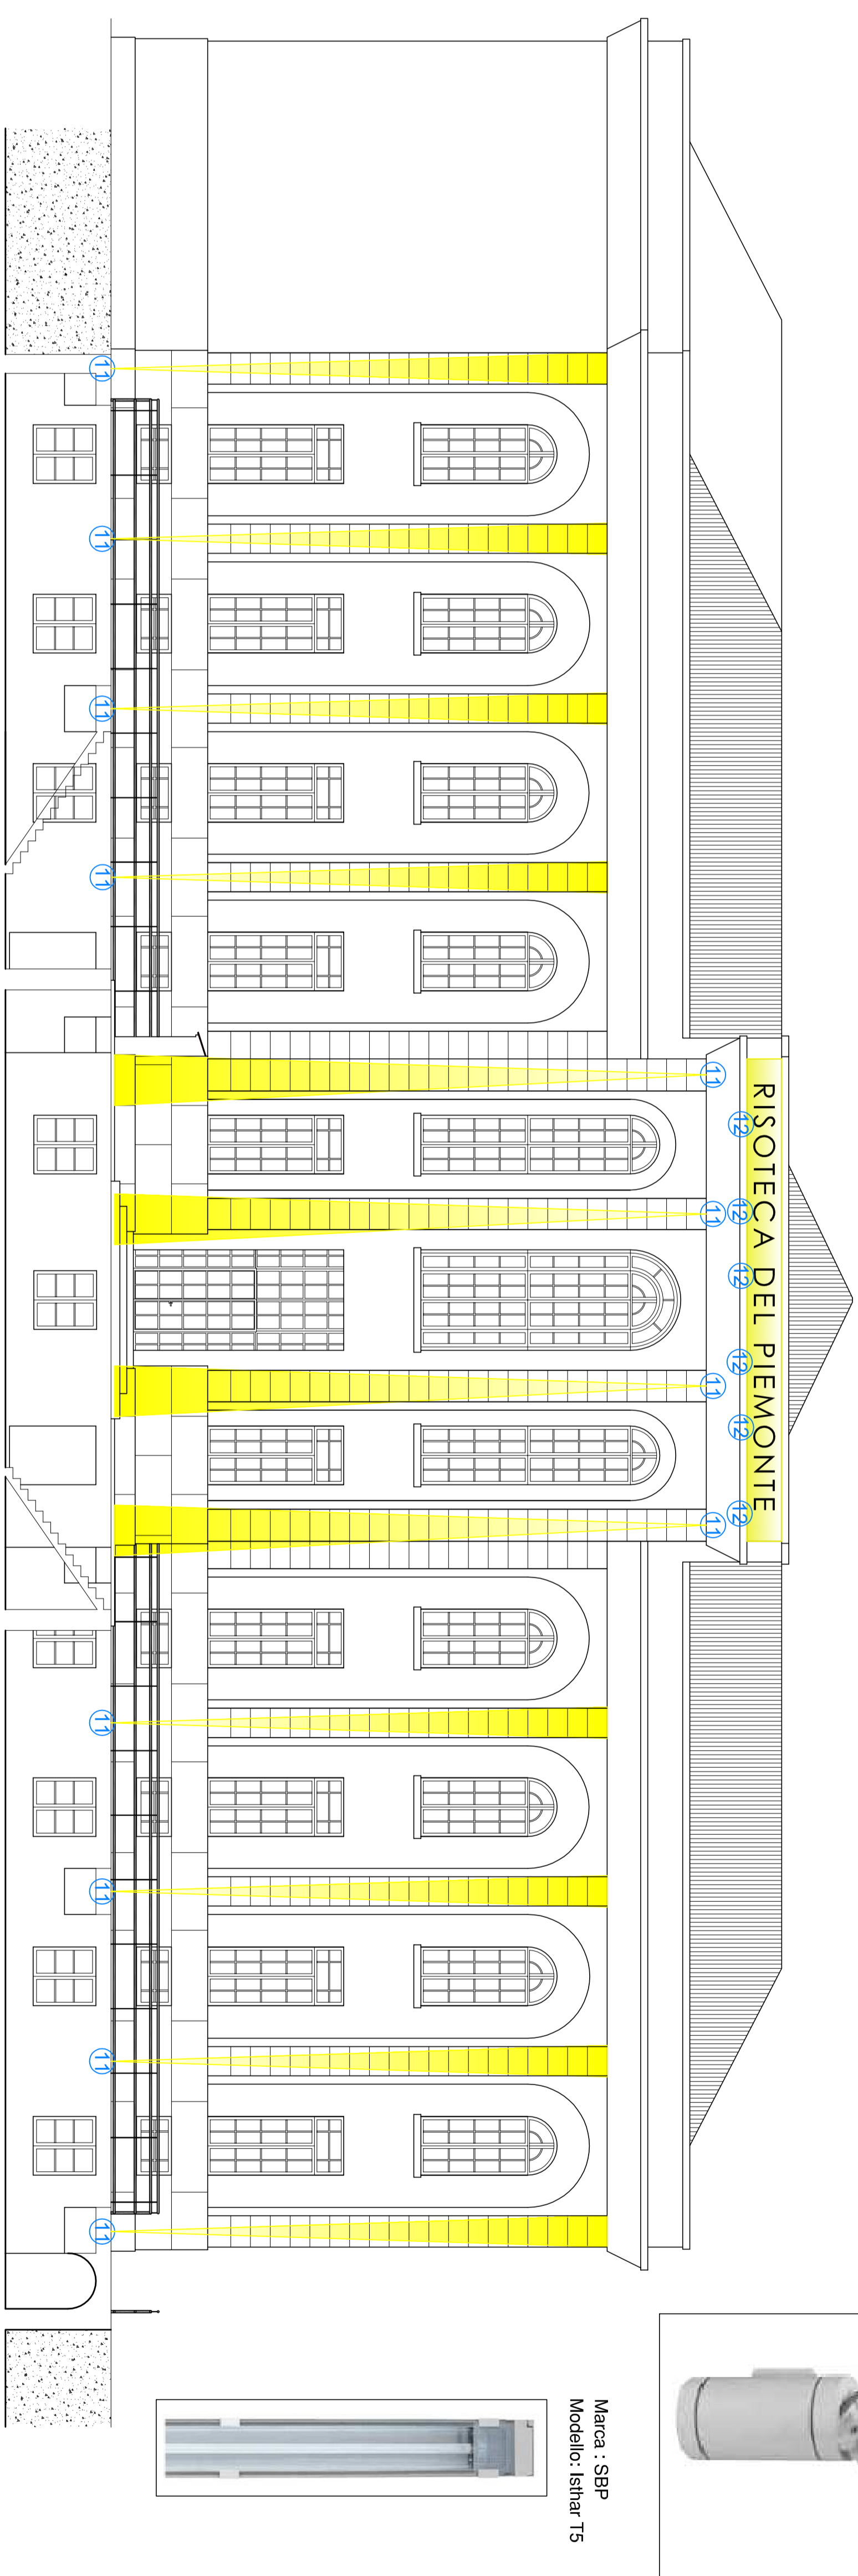


LEGENDA

Rif.	Tipo apparecchio	Quantità
11	Apparecchio a parete marca SBP modello Typo 70 W	12
12	Apparecchio a parete marca SBP modello Istar TS 1 X49 W	6
13	Illuminazione esterna su palo	6
—	Linee 3x6 mmq in cavidotto serie pesante Q90 interrato	

IL PRESENTE PROGETTO RIPORTA SPECIFICAZIONI PRECISE PRODOTTI COMMERCIALI IN UNO DEI CASI CONCRETI. REALIZZAZIONE SI POSSONO ANCHE ADOPTARE MATERIALI EQUIVALENTI PREVIA APPROVAZIONE DELLA S.L.

DAI DATI TECNICI E DEI DATI DI PROGETTO È STATO TRACCIATO UN PIANO DI LAVORO PER LA REALIZZAZIONE DELL'OPERA. LE QUANTITÀ SONO INDICATIVE E DEVONO ESSERE VERIFICATE SULLA BASE DEI DATI REALI. LE QUANTITÀ SONO INDICATIVE E DEVONO ESSERE VERIFICATE SULLA BASE DEI DATI REALI.

PARTICOLARE POSIZIONAMENTO CENTRI DI ILLUMINAZIONE ESTERNA SU PALO
Scala 1:200

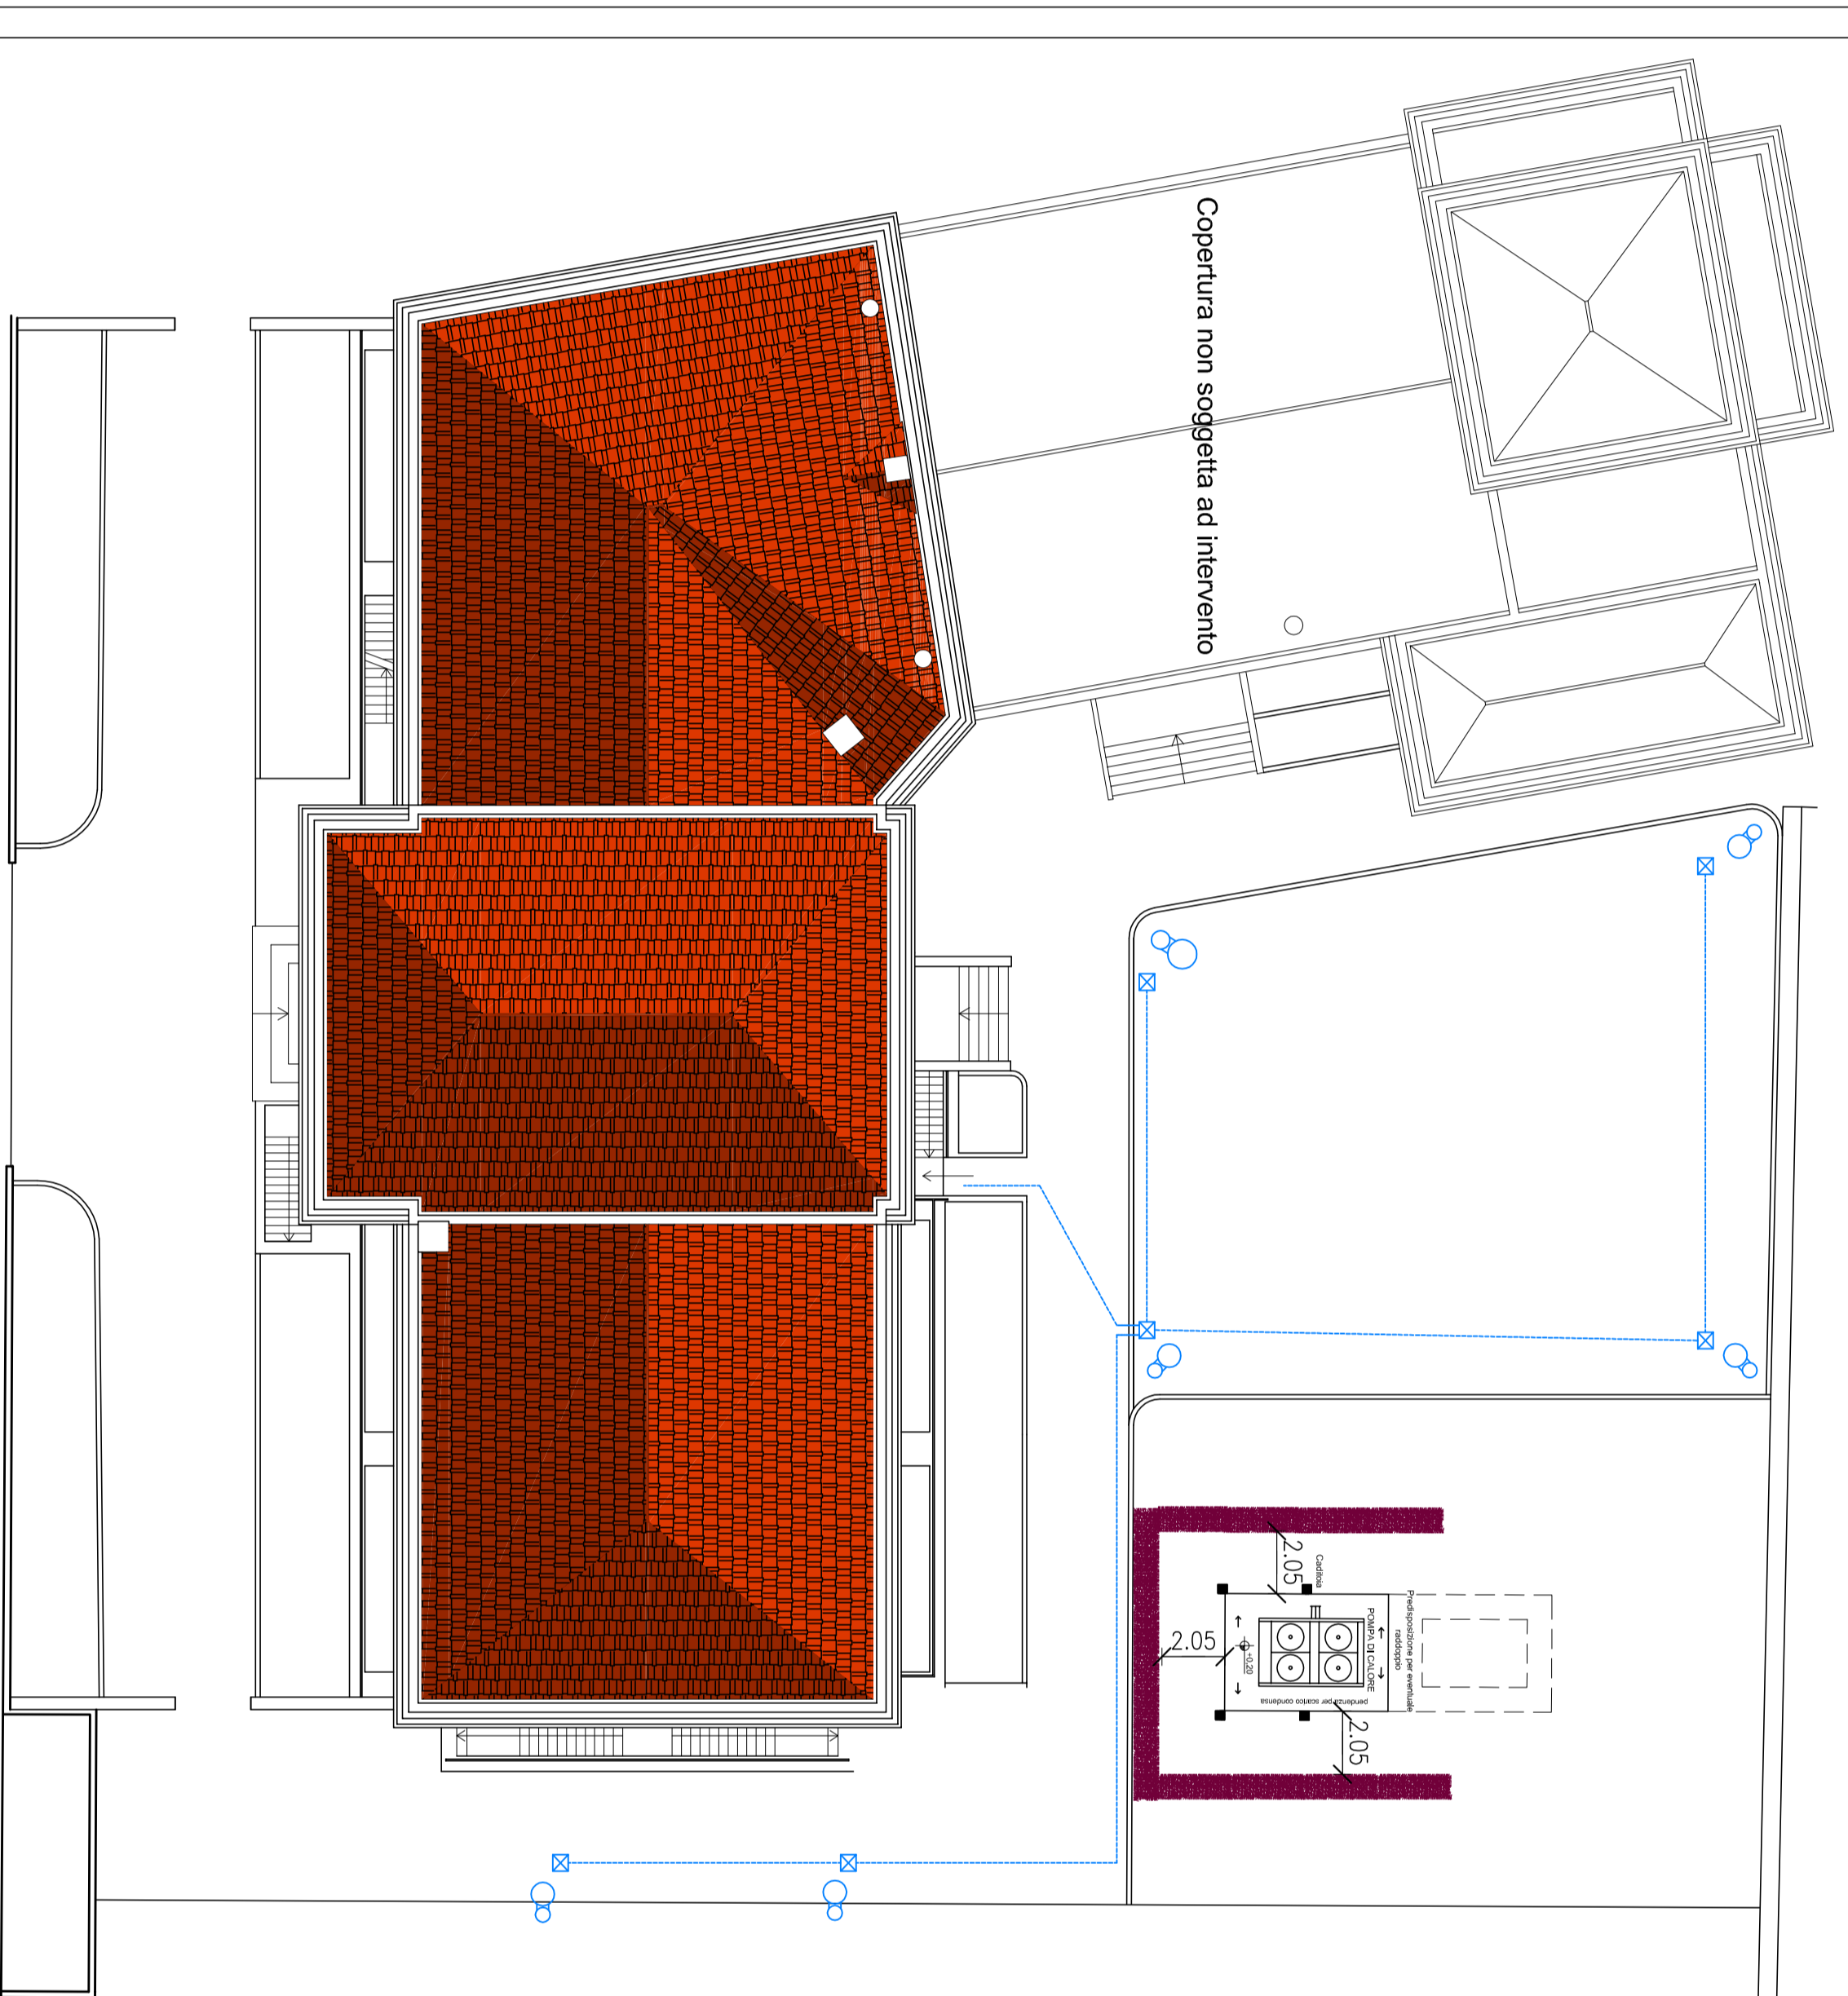

PARTICOLARE CENTRI DI ILLUMINAZIONE ESTERNA SU PALO

